



PIANTA PIANO CANTINATO

scala 1: 100

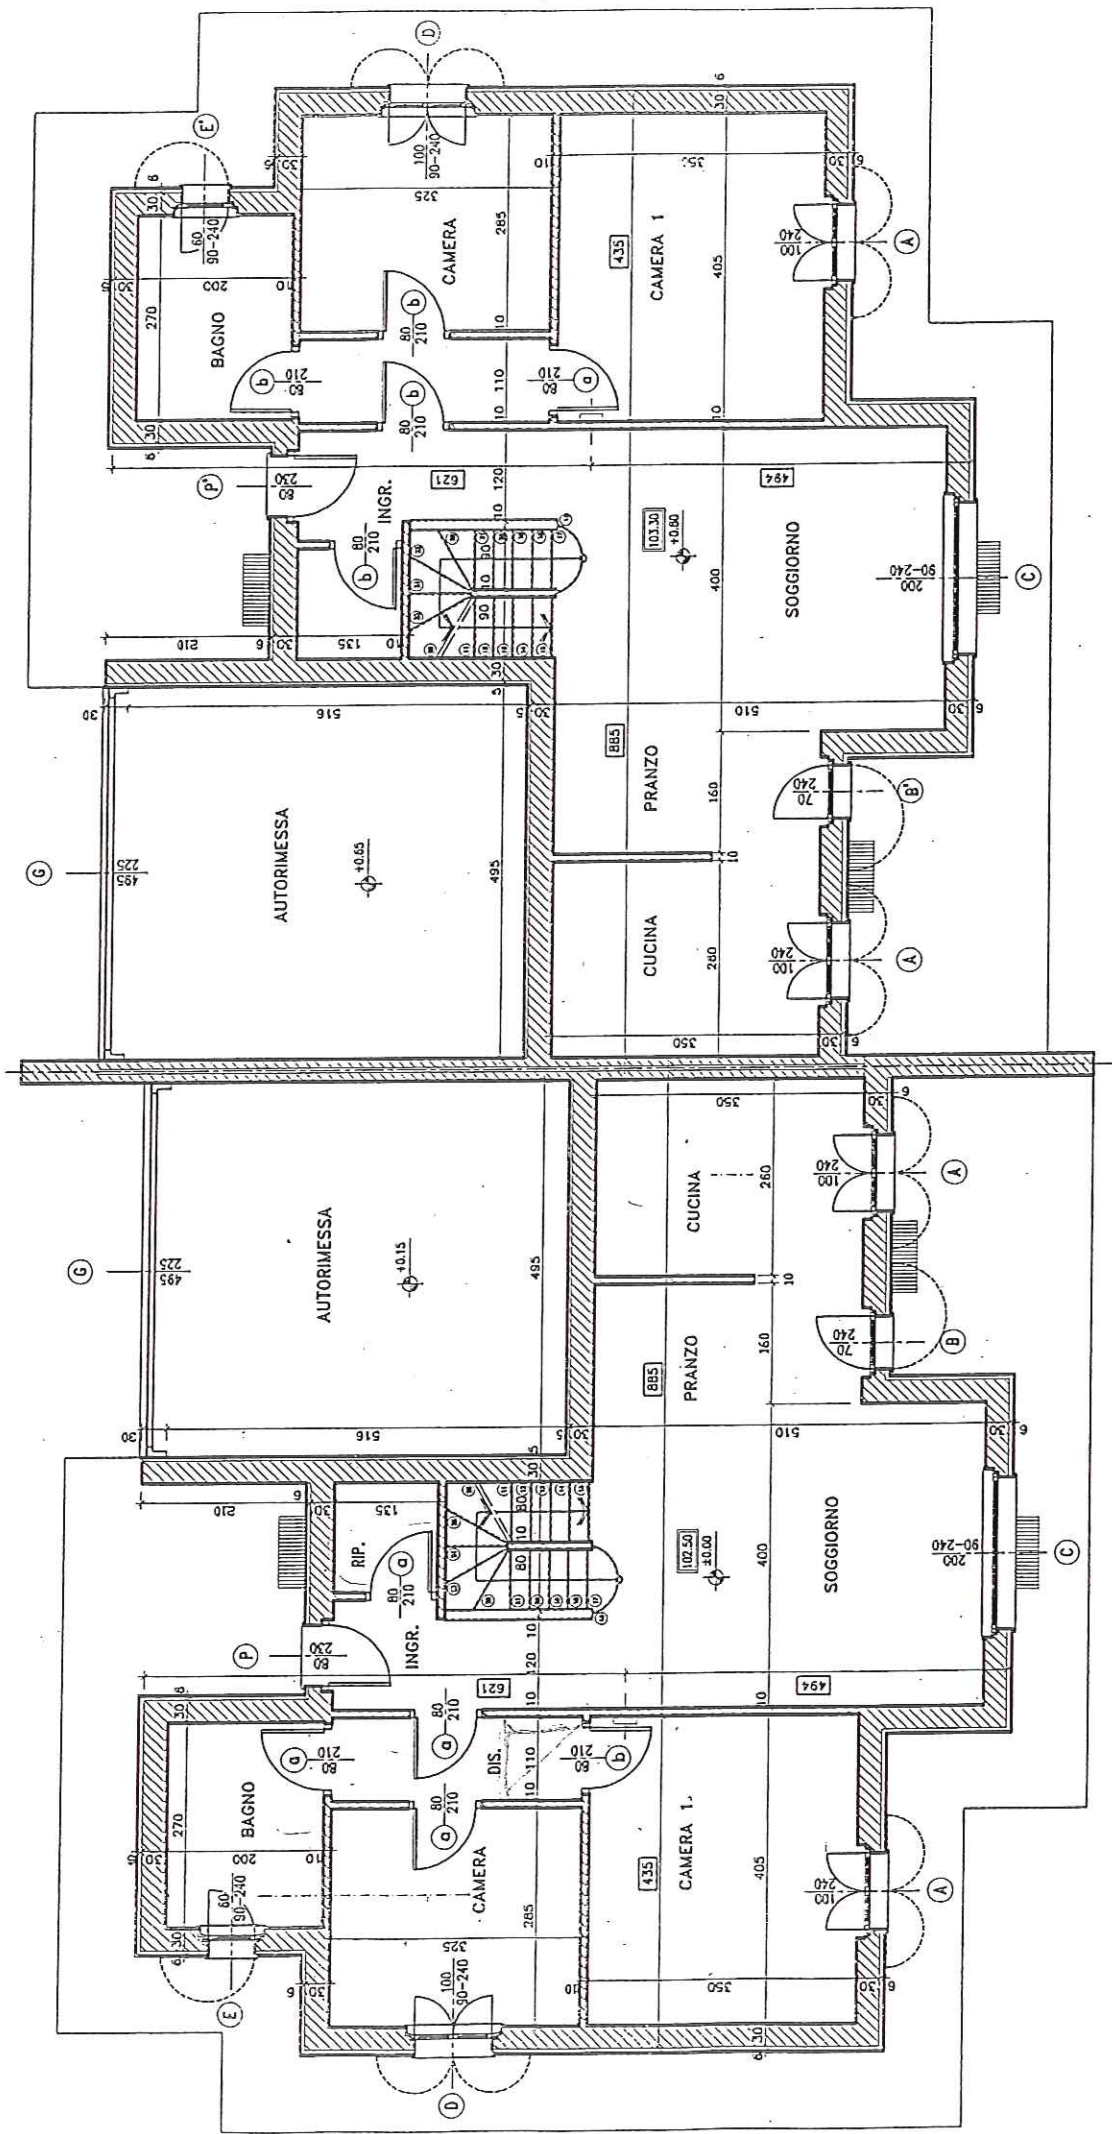

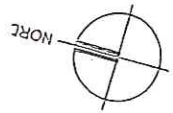

scala 1: 100

PIANTA PIANO TERRENO

