




PIANTA PIANO INTERRATO

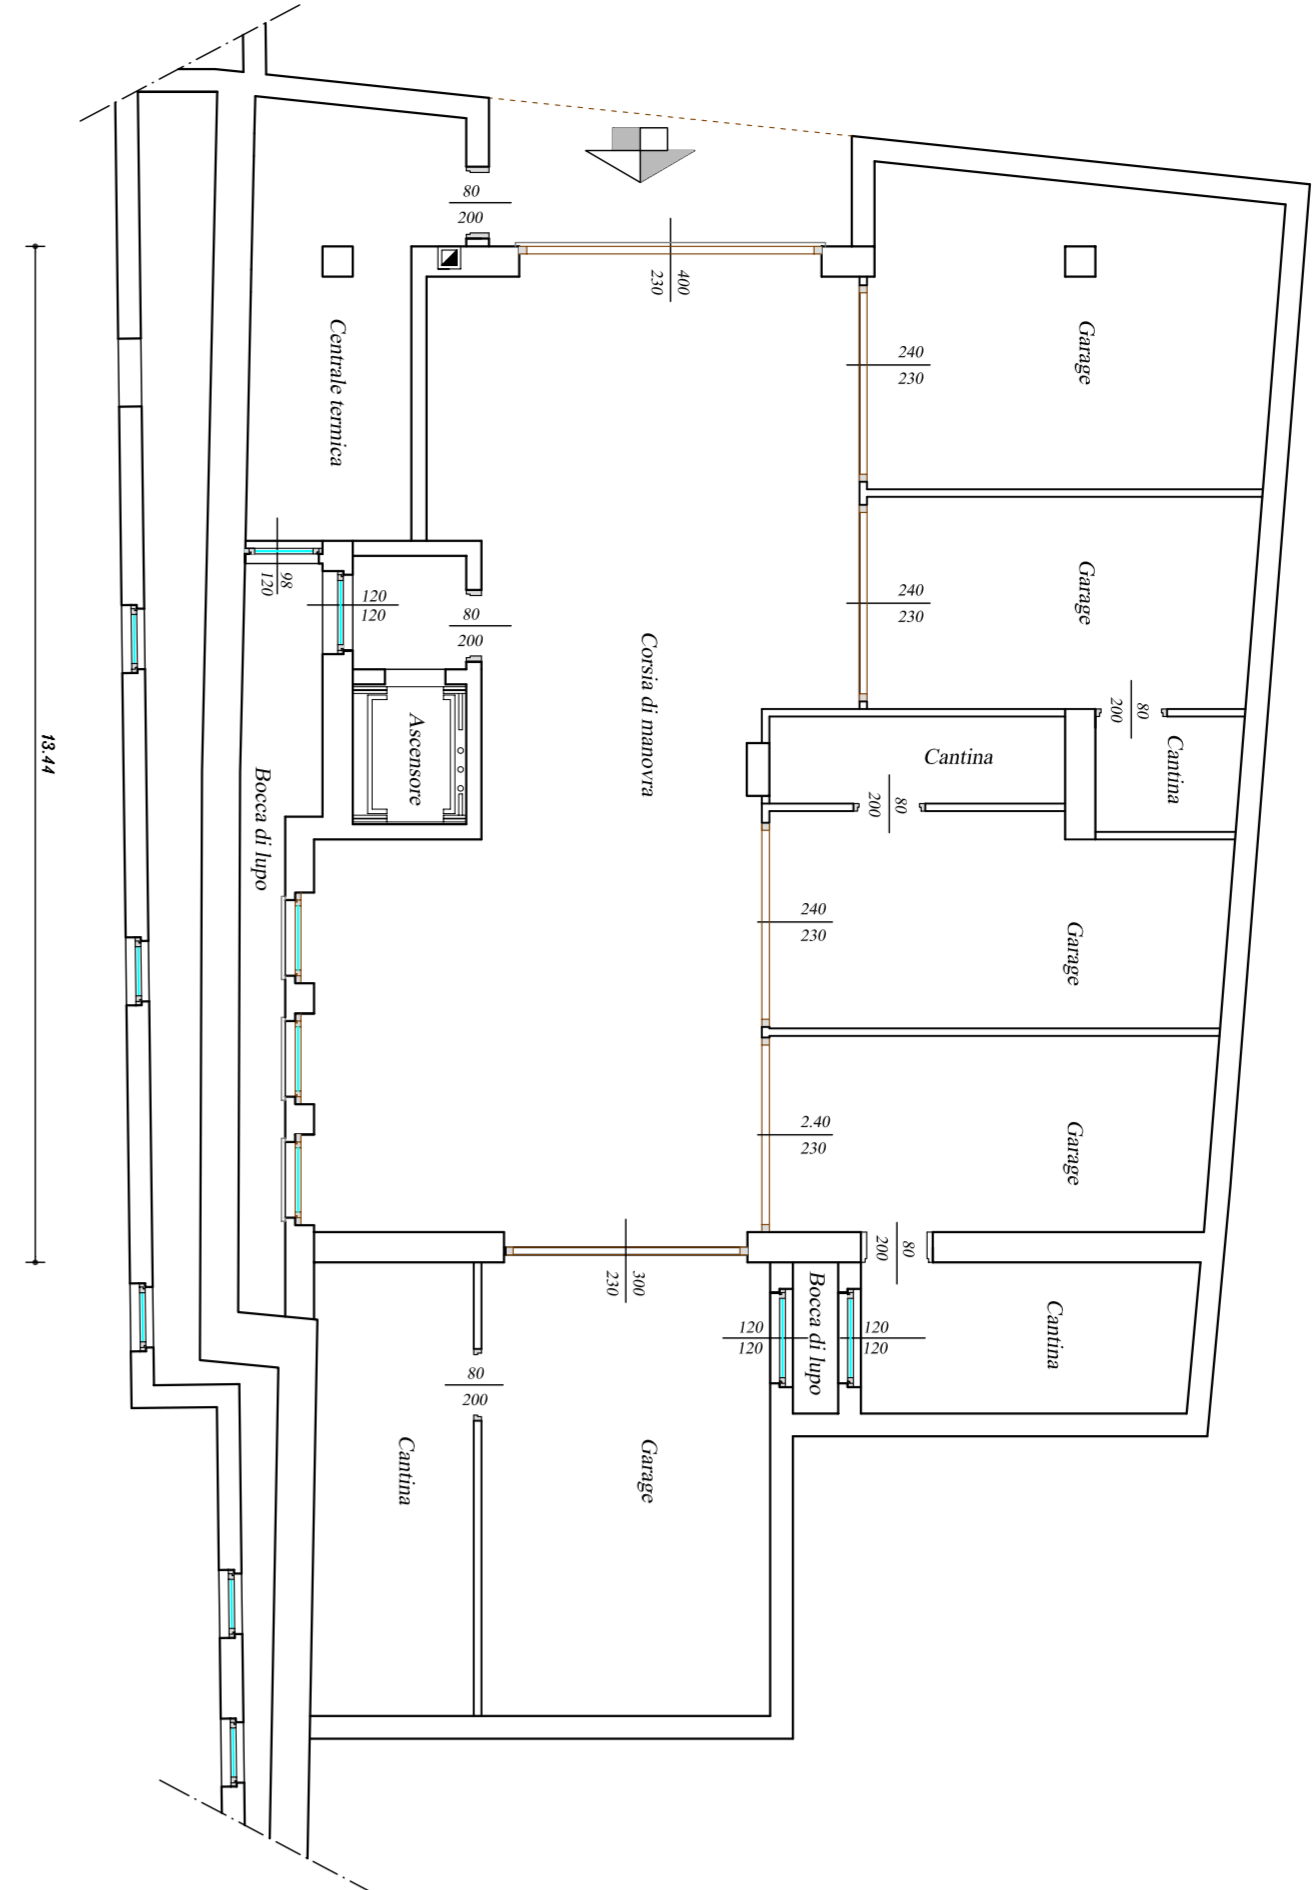

PIANTA PIANO TERRA

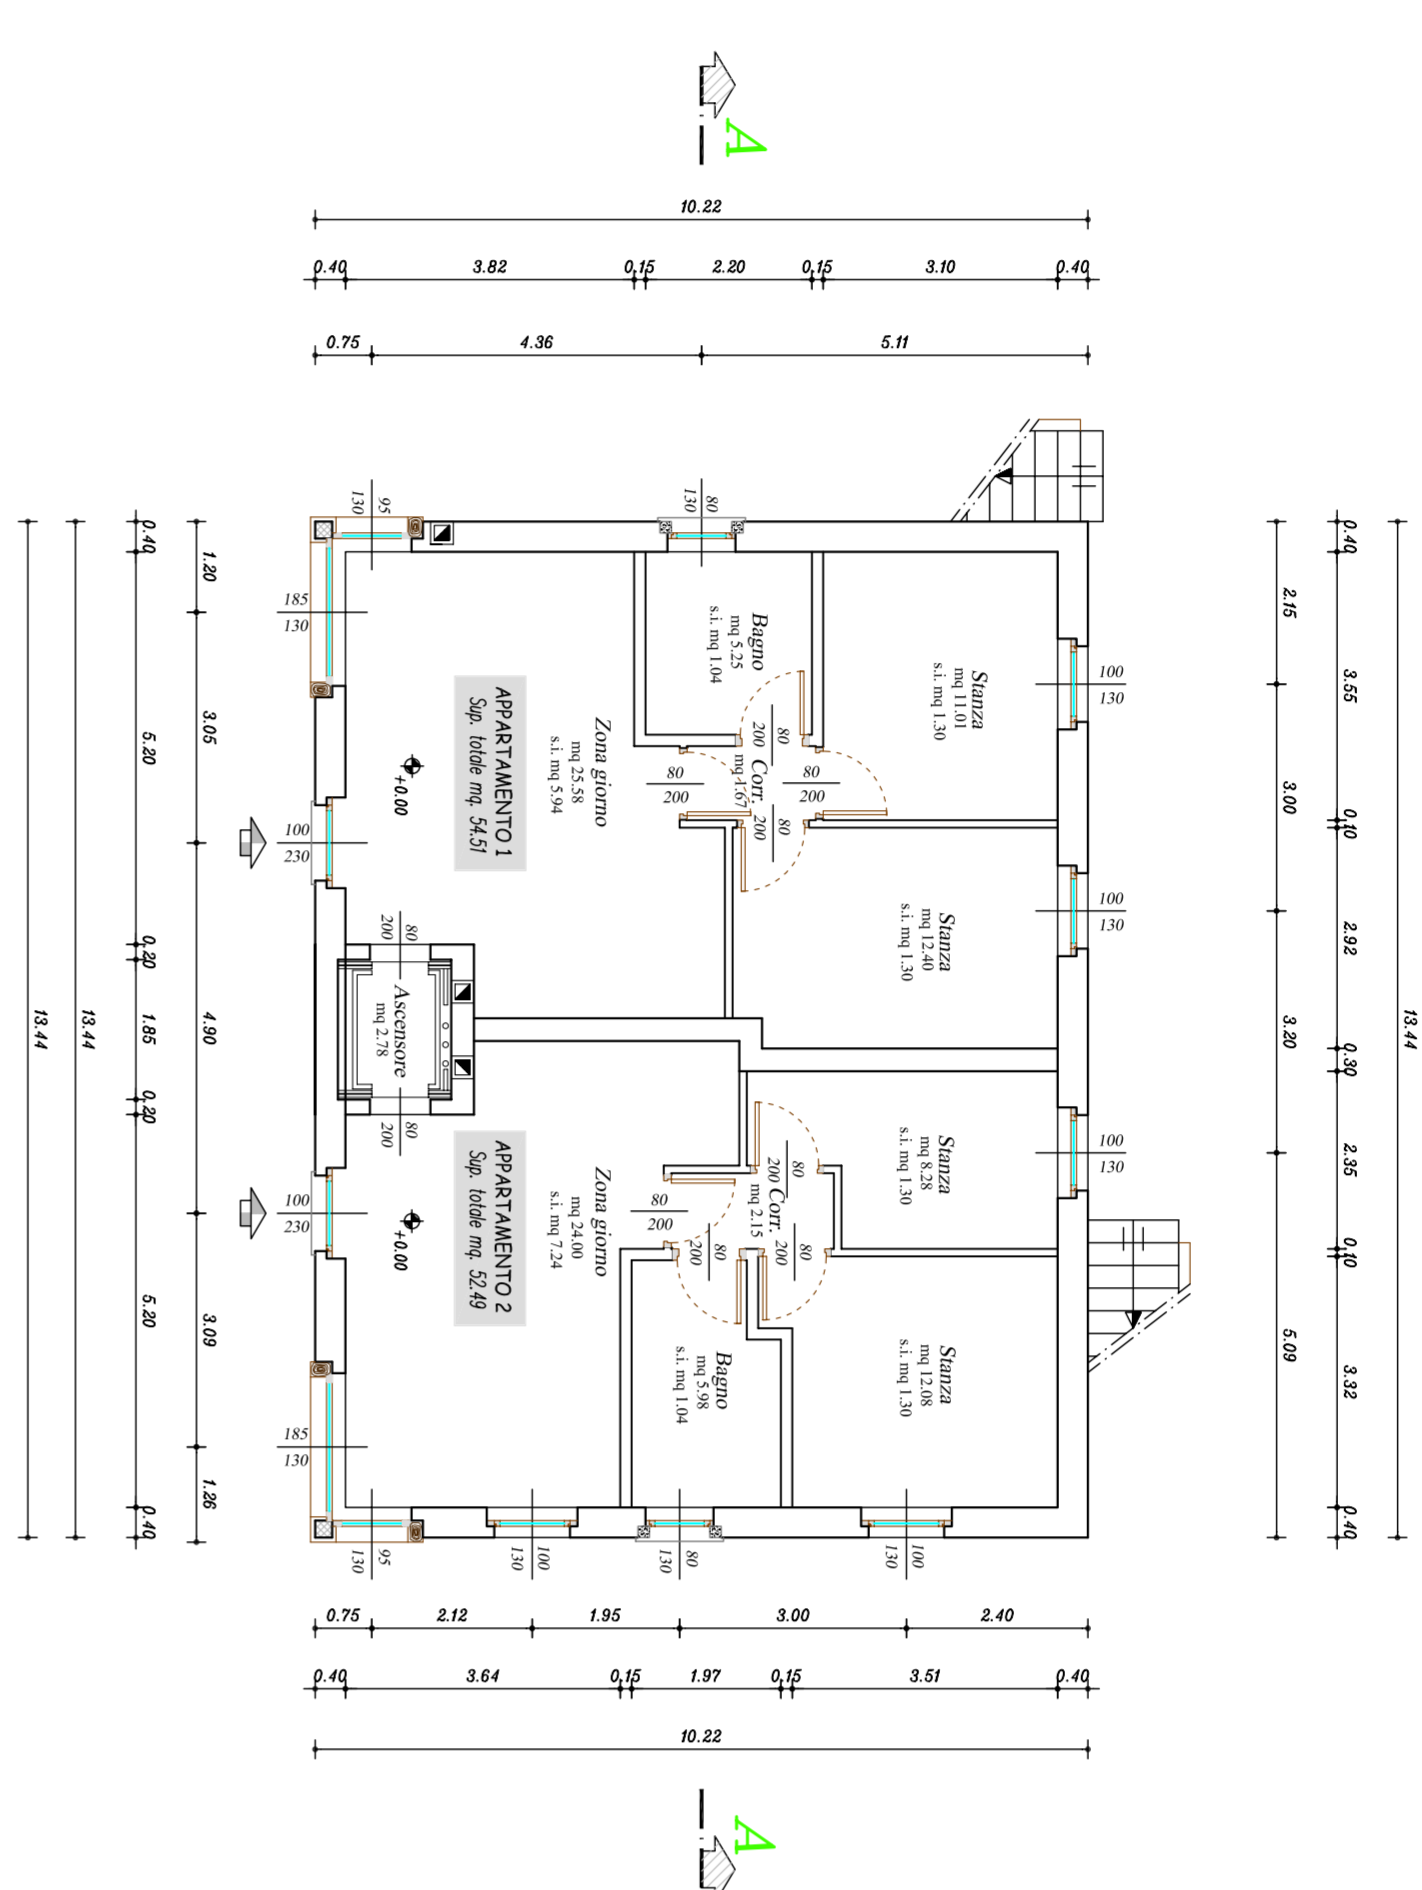

PIANTA PIANO PRIMO

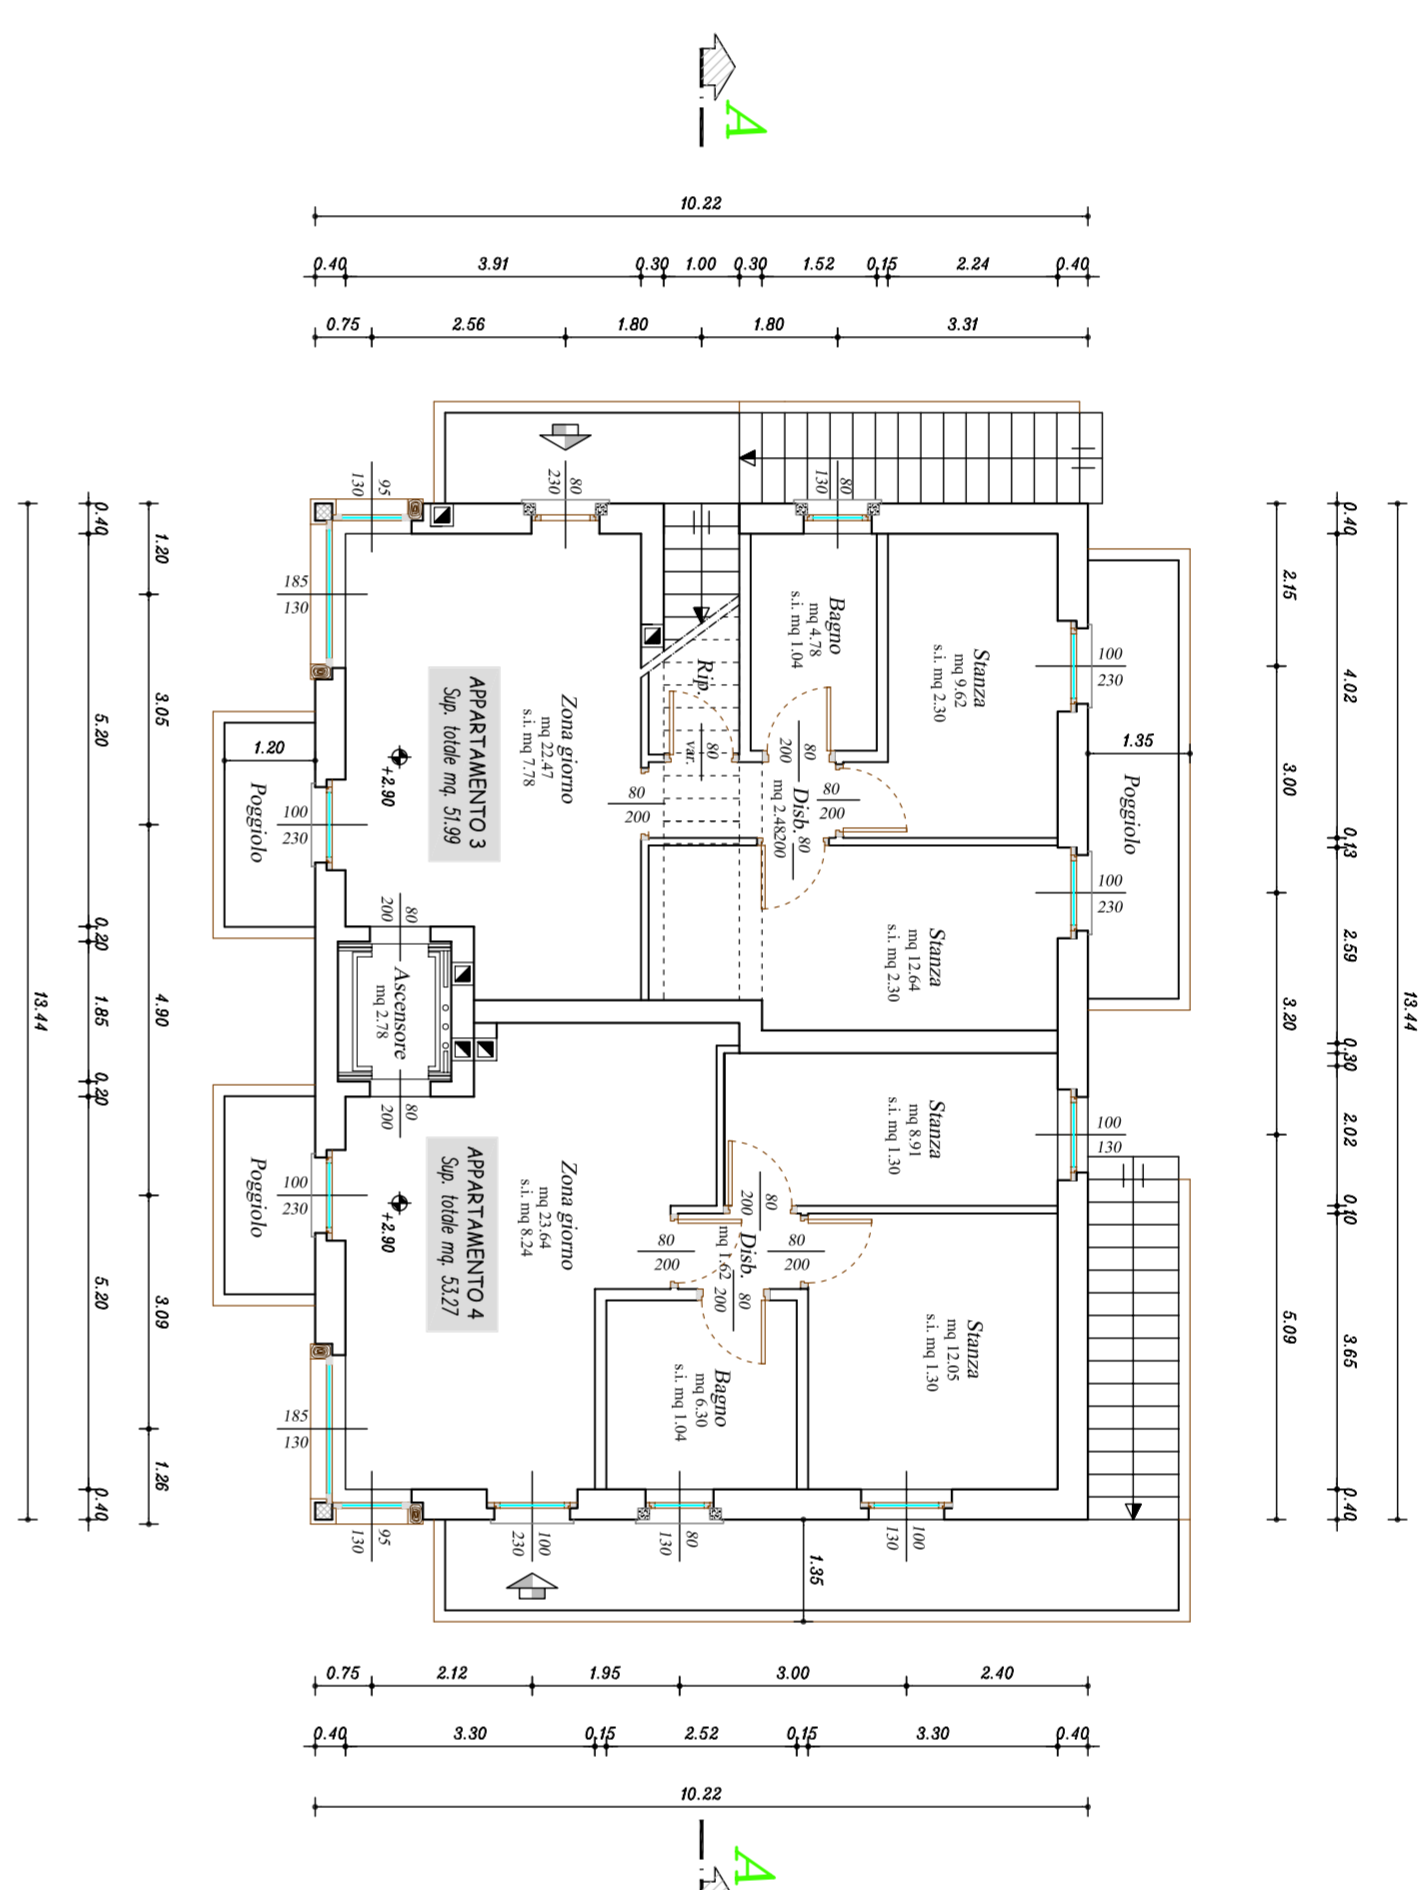


Avvicina  
 Comune di : Boccaglio  
 Data : giugno 2009  
 scala 1:100

PROGETTO RISTRUTTURAZIONE  
 P.B.D.  
 C.C. BOCCHAGLIO  
 PIANTE DI VALMANTÈ  
 Comilente :


Tecnico :

STUDIO TECNICO ARMANI • Via Agnola 2/bis n° 29 • 20090 Casoreto (Lecco) •

PIANTA SOTTOTERRITO

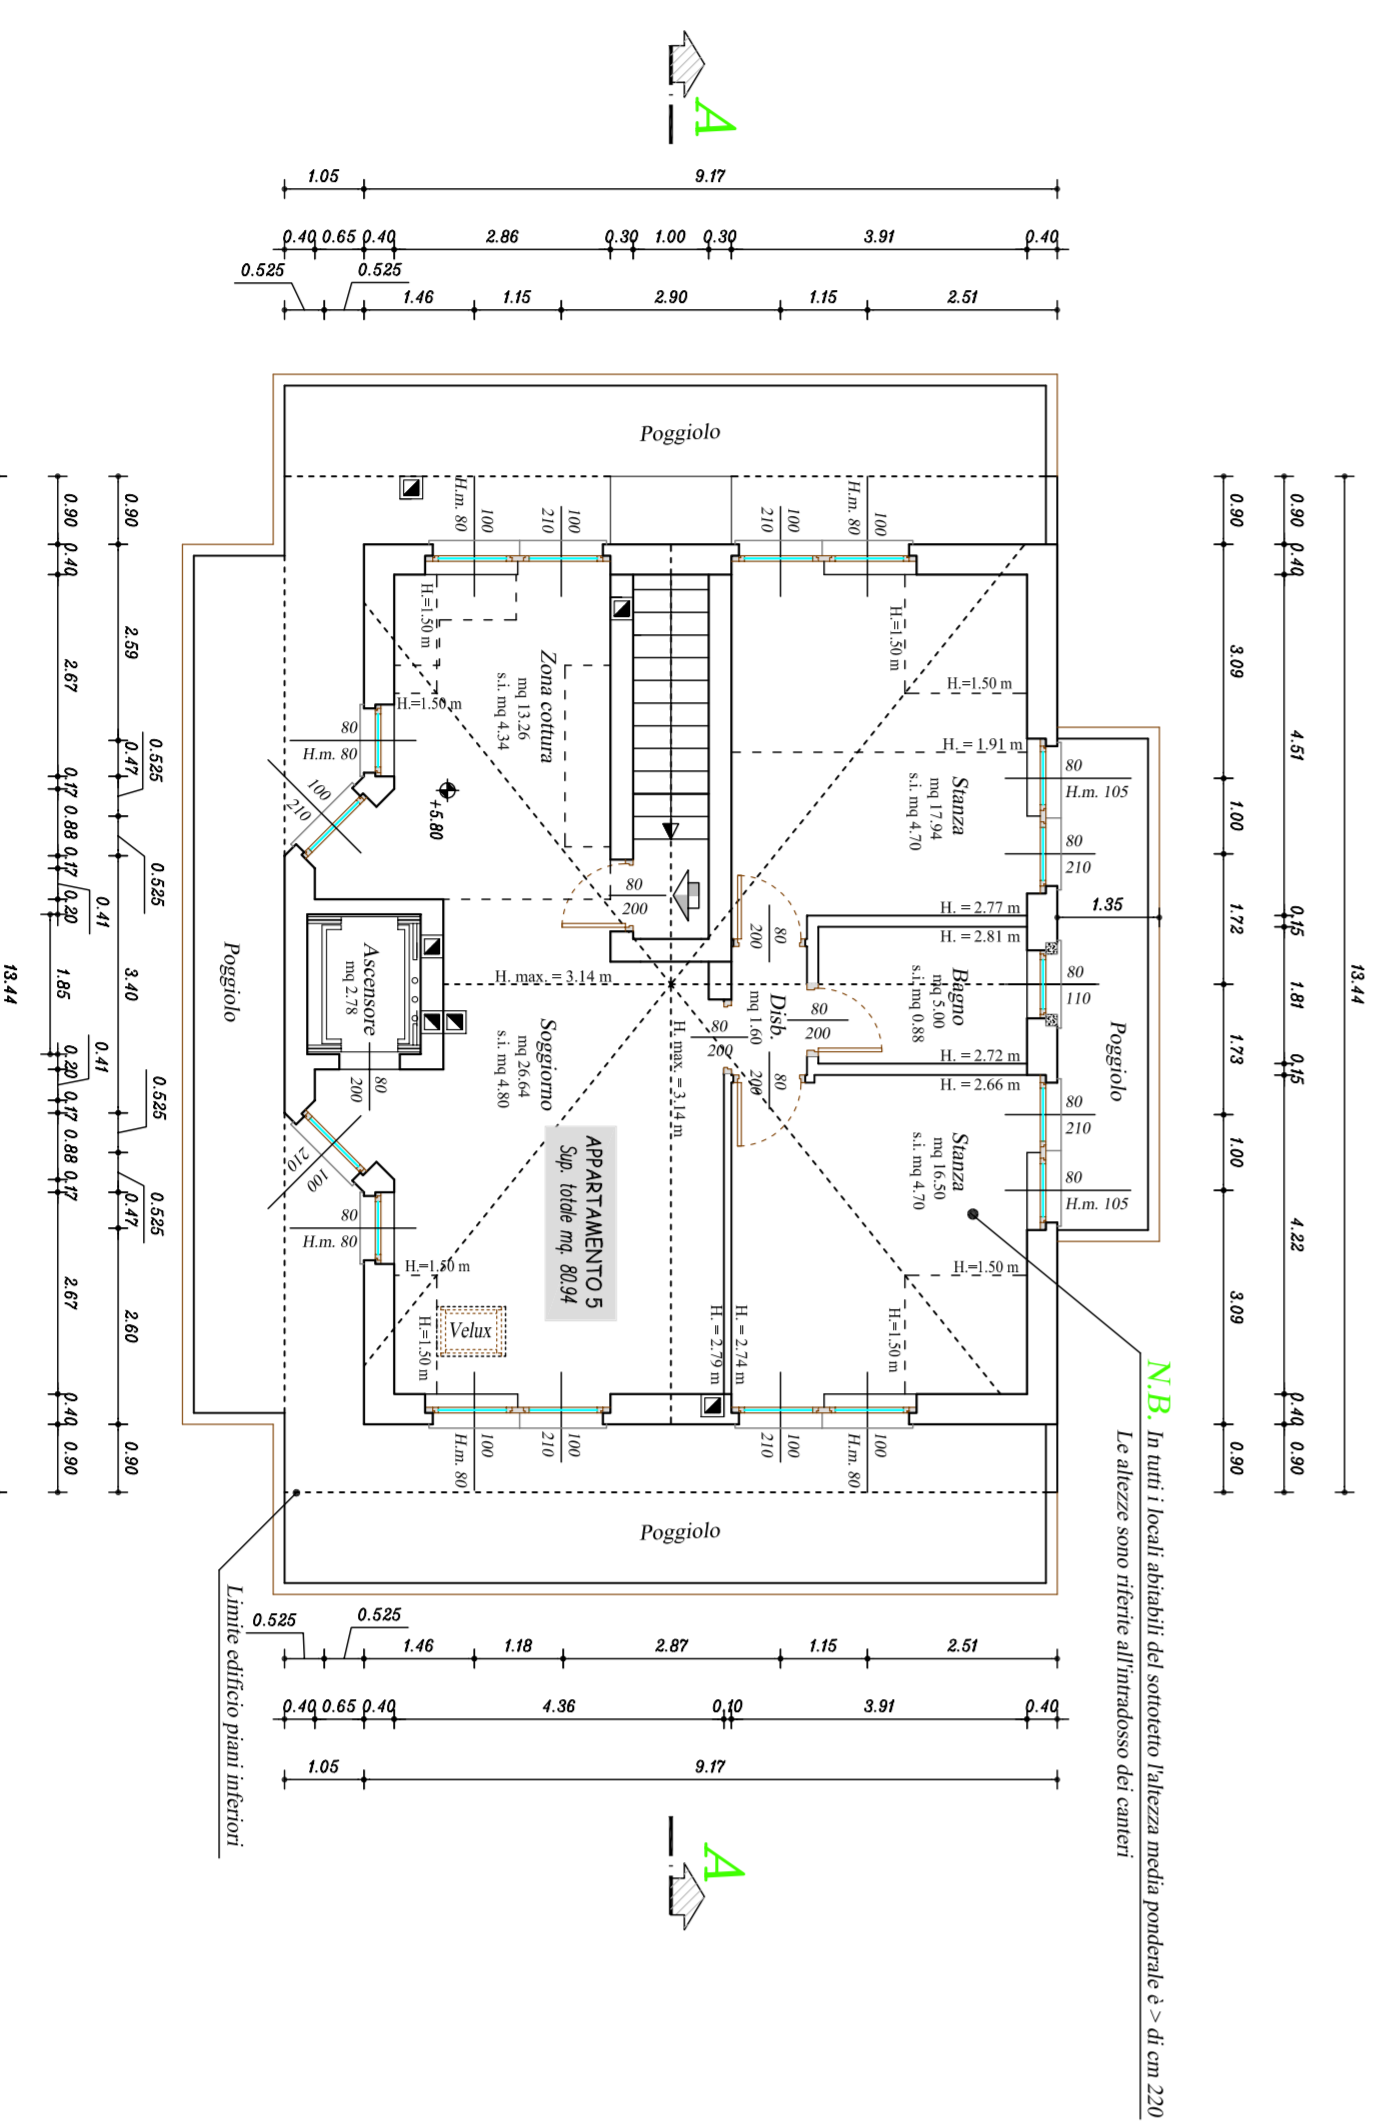

PIANTA TETTO

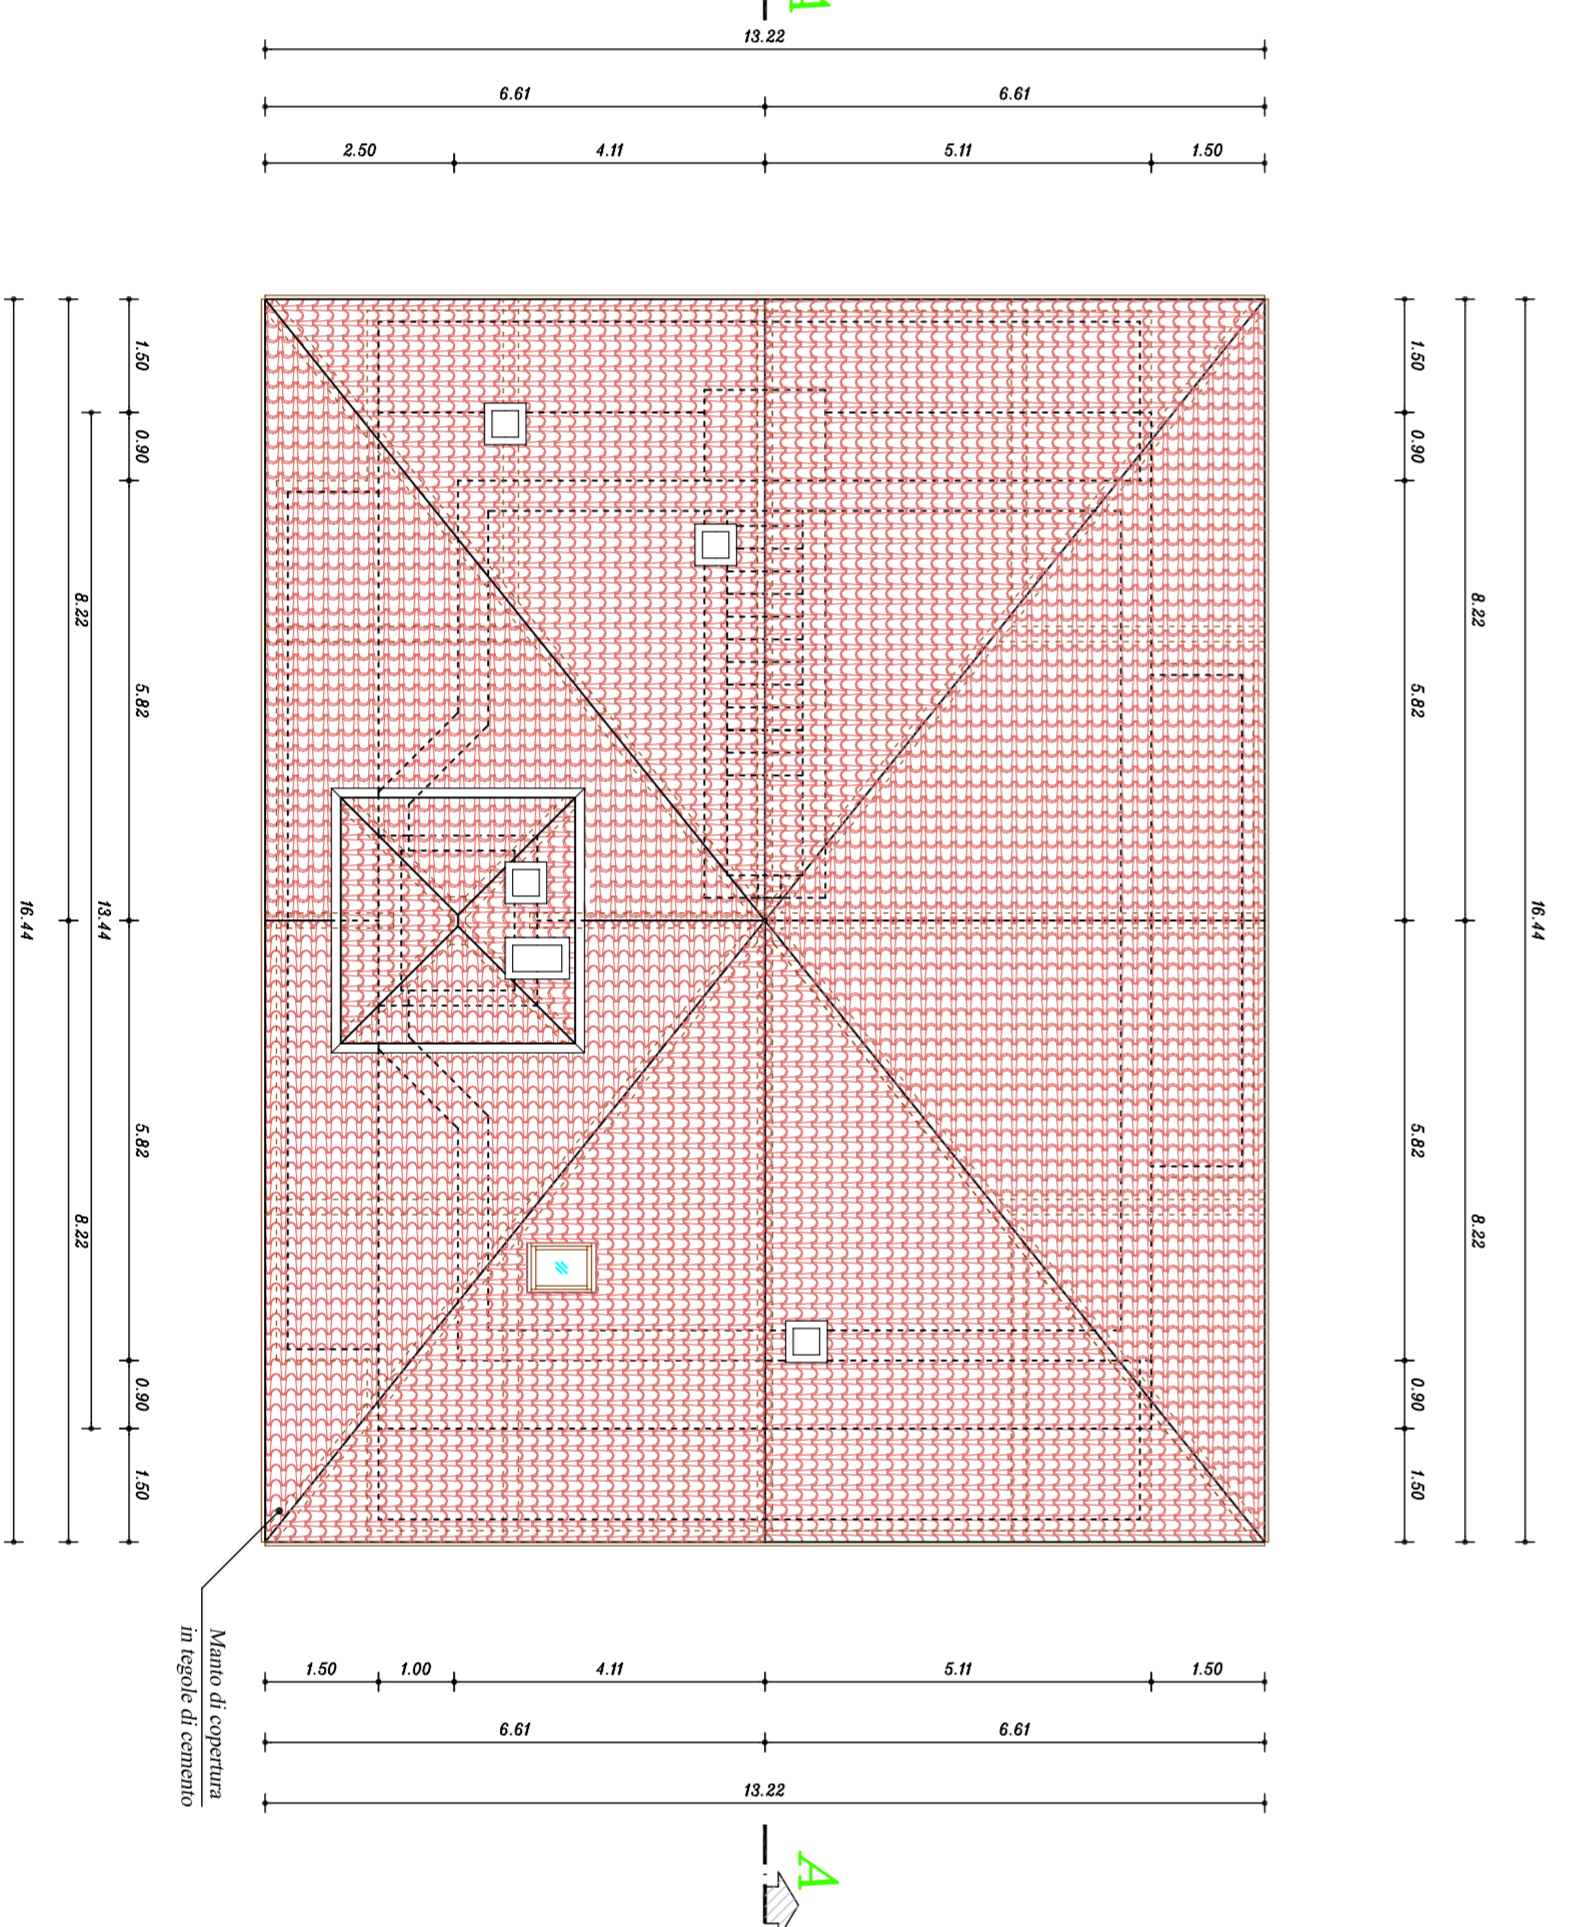

STUDIO TECNICO ARMANI • Via Agnola 2/bis n° 29 • 20090 Casoreto (Lecco) •