


1

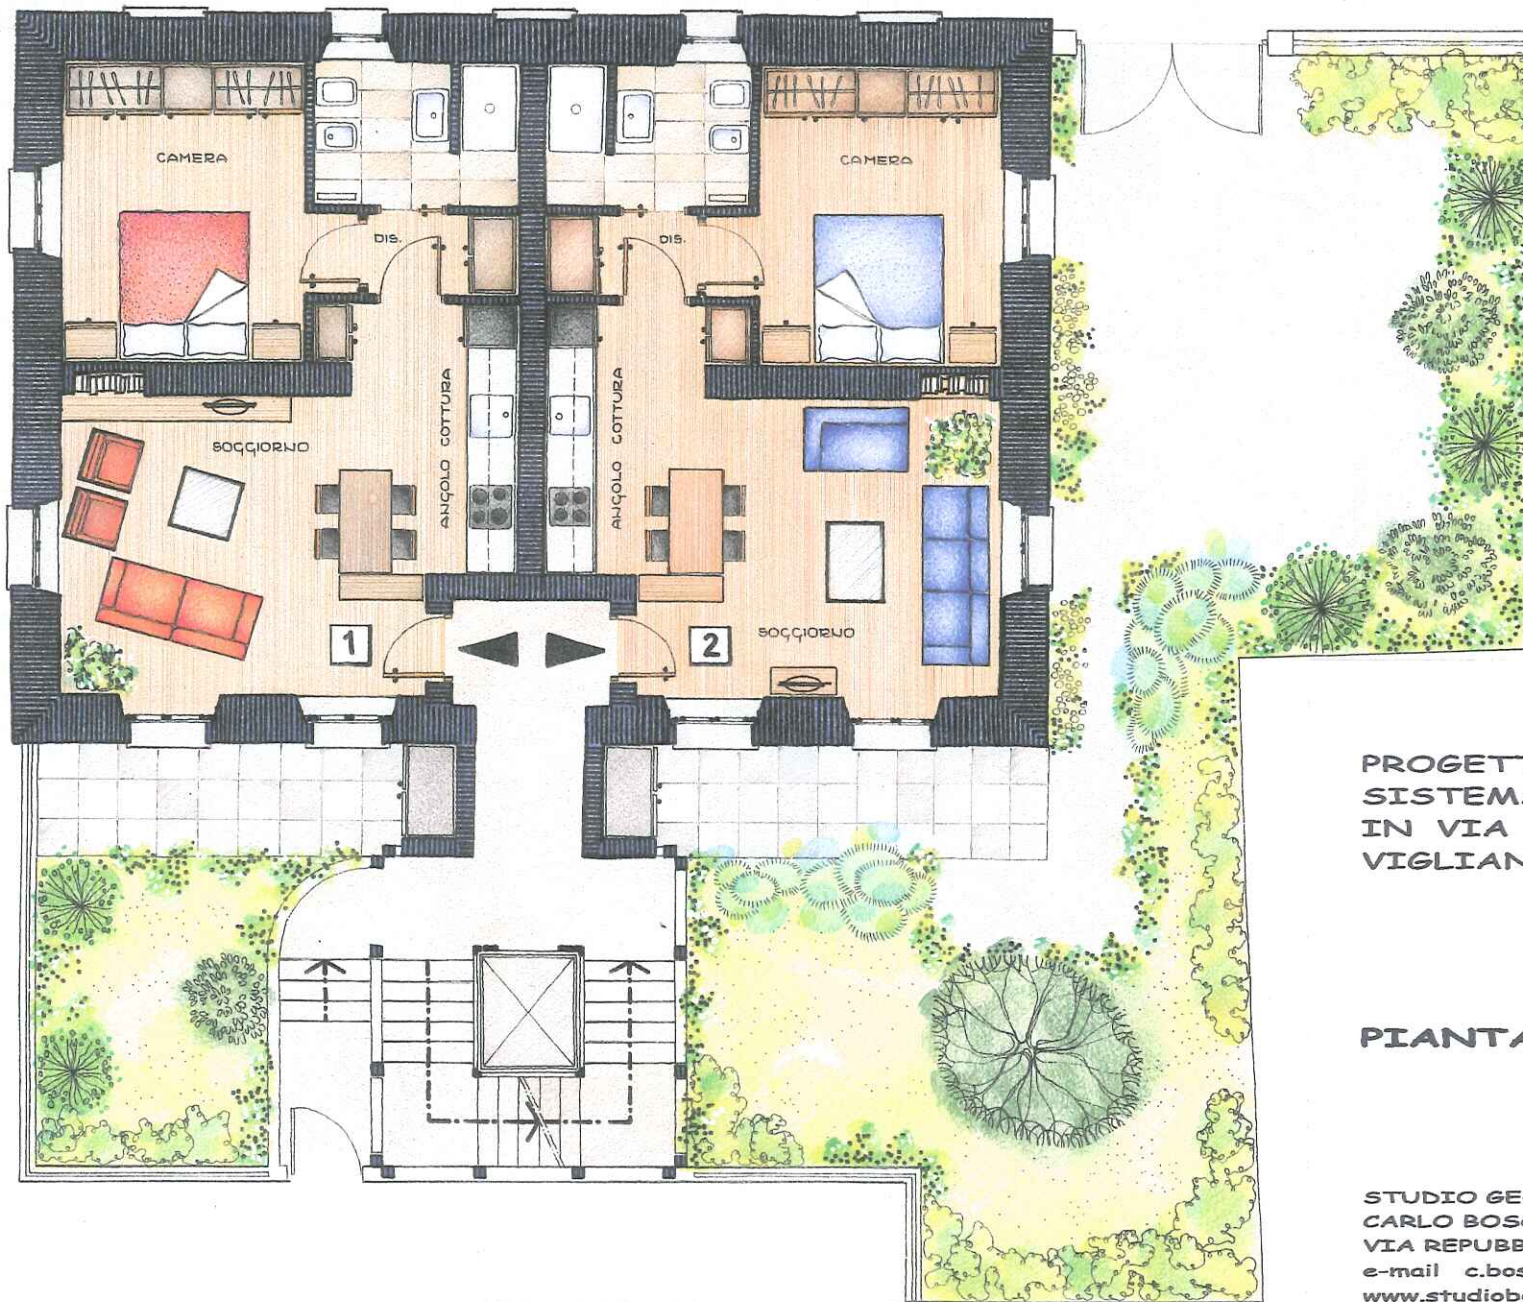

PROGETTO DI MASSIMA  
SISTEMAZIONE FABBRICATO  
IN VIA MILANO, 304  
VIGLIANO BIELLESE

PIANTA PIANO TERRENO

SCALA 1: 100

STUDIO GEOMETRI  
CARLO BOSCONO / SALVATORE CALABRO'  
VIA REPUBBLICA, 43/a  
e-mail c.boscono@geoweb.it  
www.studioboscono.it

BIELLA

2




PROGETTO DI MASSIMA  
SISTEMAZIONE FABBRICATO  
IN VIA MILANO, 304  
VIGLIANO BIELLESE

PIANTA PIANO PRIMO

SCALA 1: 100

STUDIO GEOMETRI  
CARLO BOSCONO / SALVATORE CALABRO'  
VIA REPUBBLICA, 43/a BIELLA  
e-mail c.boscono@geoweb.it  
www.studioboscono.it

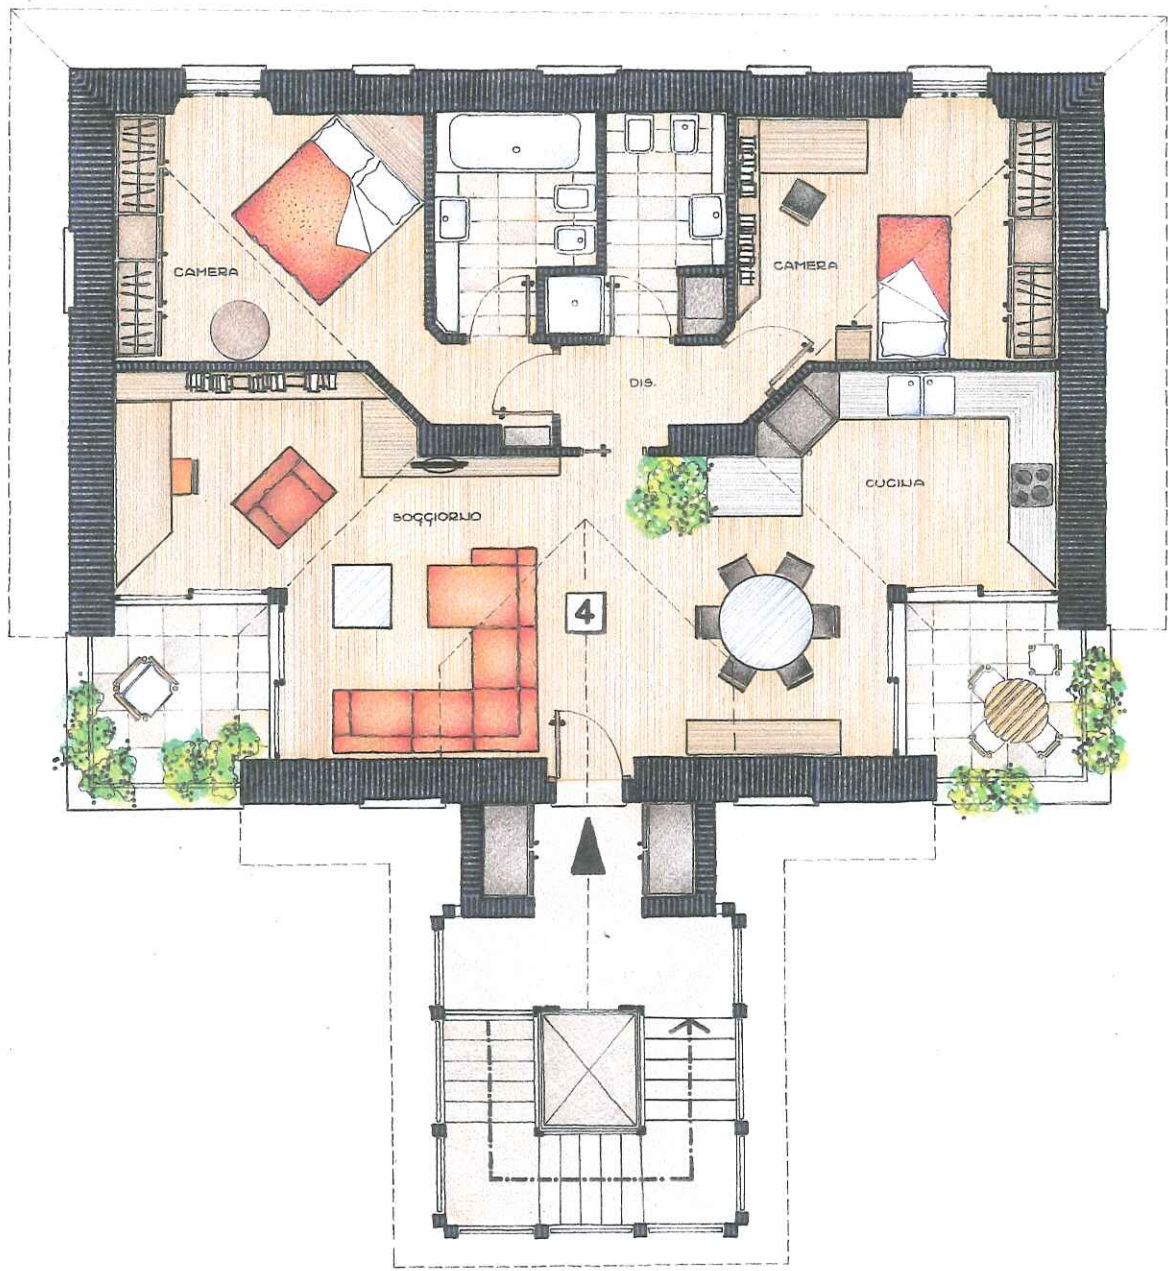

PROGETTO DI MASSIMA  
SISTEMAZIONE FABBRICATO  
IN VIA MILANO, 304  
VIGLIANO BIELLESE

**PIANTA PIANO SECONDO**

SCALA 1: 100

STUDIO GEOMETRI  
CARLO BOSCONO / SALVATORE CALABRO'  
VIA REPUBBLICA, 43/a BIELLA  
e-mail c.boscono@geoweb.it  
www.studioboscono.it