

Agenzia del Territorio
CATASTO FABBRICATI
 Ufficio Provinciale di
 Padova


Dichiarazione protocollo n° 000193657 del 23/06/2003
 Planimetria di u.i.u. in Comune di Trebaseleghe
 Via San Tiziano

civ. 73


Identificativi Catastali: Sezione: Foglio: 21 Particella: 176 Subalterno: 4	Compilata da: Piana Dario Iscritto all'albo: Dottori Agronomi E Forestali Prov. Padova
---	--

N. 515


Scheda n. 1 Scala 1:200

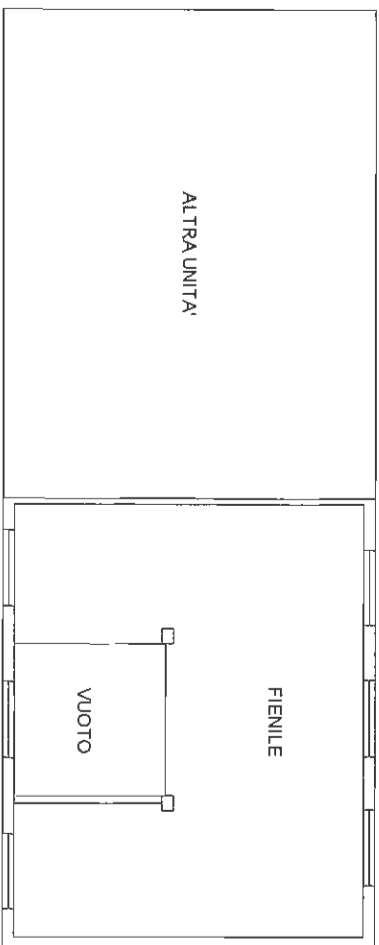

PIANTA PIANO PRIMO Hm = 3,80 m

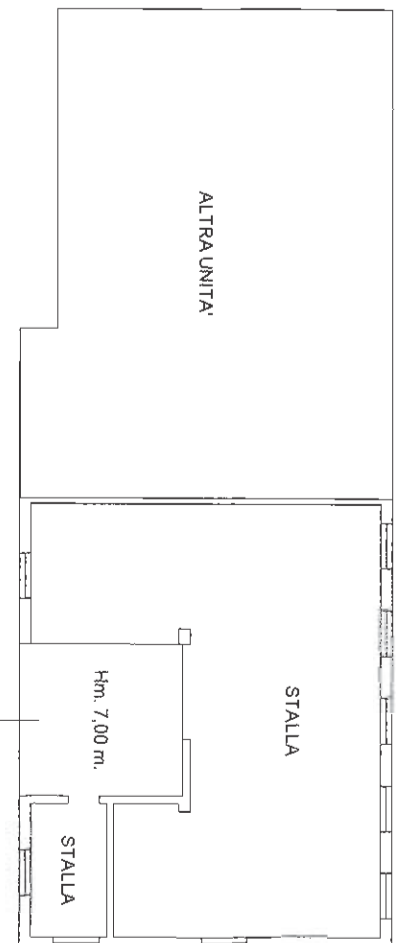

PIANTA PIANO TERRA H = 3,00 M

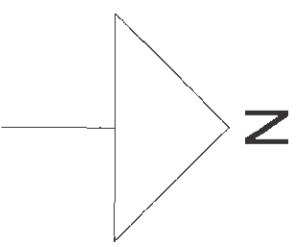

Agenzia del Territorio
CATASTO FABBRICATI
Ufficio provinciale di
Padova

Dichiarazione protocollo n. 000193657 del 23/06/2003

Planimetria di u.i.u. in Comune di Trebaseleghe

Via San Tiziano

civ. 73

Identificativi Catastali:

Sezione:

Foglio: 21

Particella: 176

Subalterno: 6

Compilata da:

Piana Dario

Iscritto all'albo:


Dottori Agronomi e Forestali

Prov. Padova

N. 515

Data: 11/02/2017 - n. 1
Totale schede: 1 - Formulario di acquisizione: AS/297x420 - Formulario stampa richiesta: AS/297x420
Ultima planimetria: 01/01/2017

Data: 11/02/2017 - n. T46120 - Richiedente: RZZMHL66C21F382T

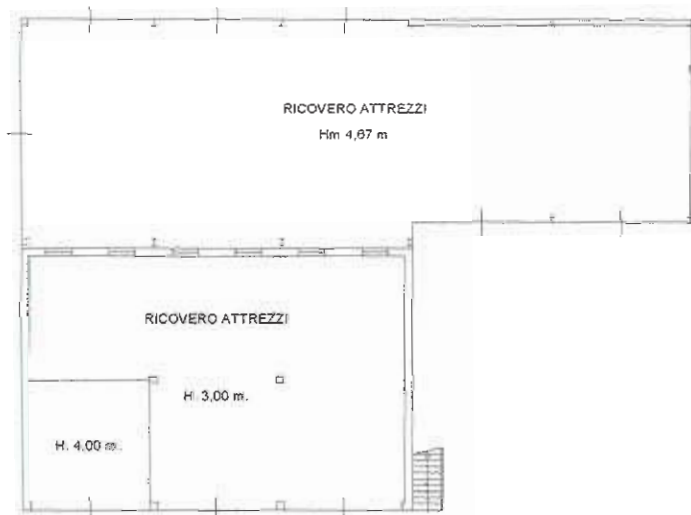

PIANTA PIANO TERRA



PIANTA PIANO PRIMO




Agenzia del Territorio
CATASTO FABBRICATI
Ufficio provinciale di
Padova

Dichiarazione protocollo n. 000193657 del 23/06/2003
Planimetria di u.i.u. in Comune di Trebaseleghe
Via San Tiziano civ. 73

Identificativi Catastali:
Sezione:
Foglio: 21
Particella: 176
Subalterno: 7

Compilata da:
Piana Dario
Iscritto all'albo:
Dottori Agronomi E Forestali
Prov. Padova N. 515

n. 2 Scala 1: 200

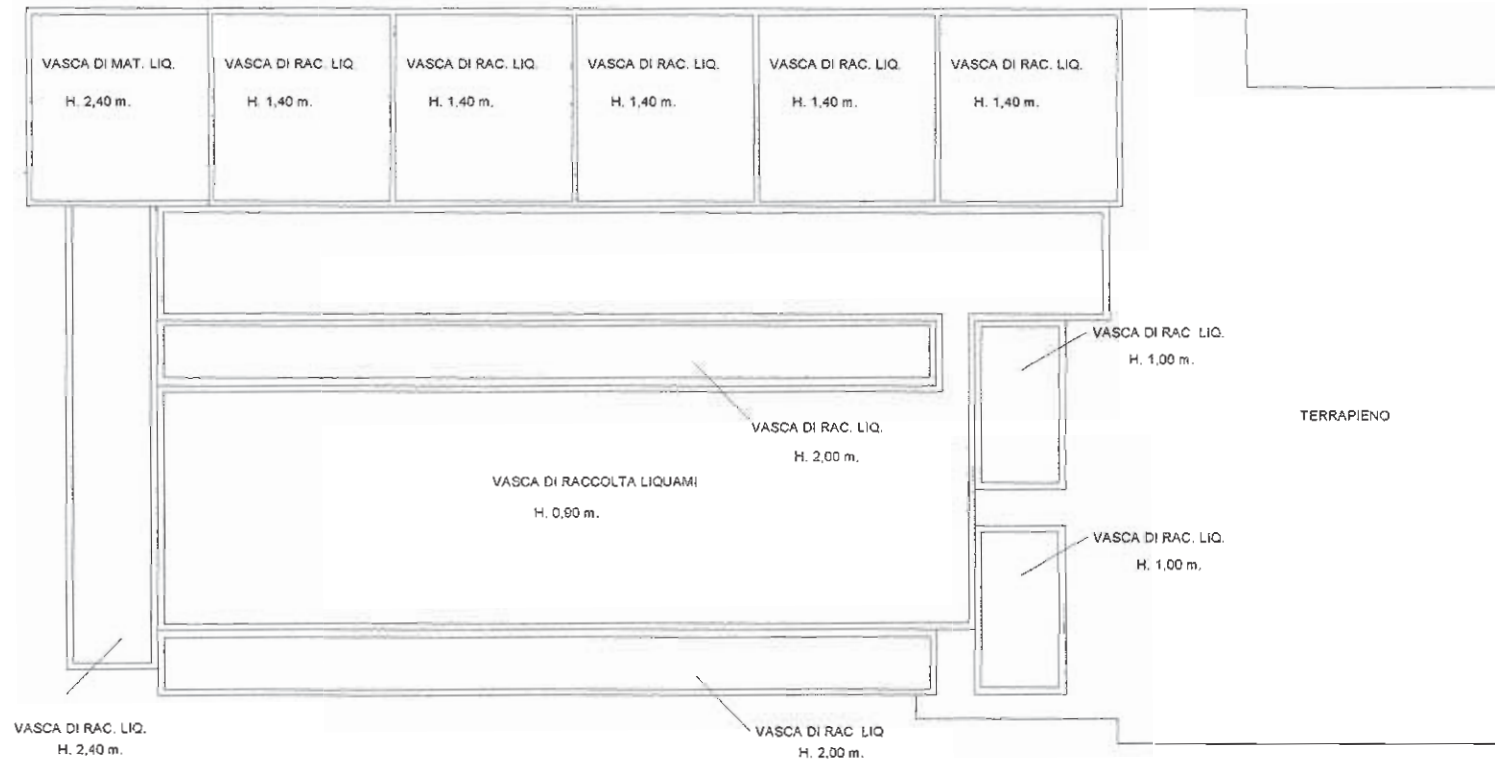

PIANTA PIANO INTERRATO




Agenzia del Territorio
CATASTO FABBRICATI
Ufficio provinciale di
Padova

Dichiarazione protocollo n. 000193657 del 23/06/2003
Planimetria di u.i.u. in Comune di Trebasleghe
Via San Tiziano civ. 73

Identificativi Catastali:
Sezione:
Foglio: 21
Particella: 176
Subalterno: 7

Compilata da:
Piana Dario
Iscritto all'albo:
Dottori Agronomi E Forestali
Prov. Padova N. 515

n.1 Scala 1: 200

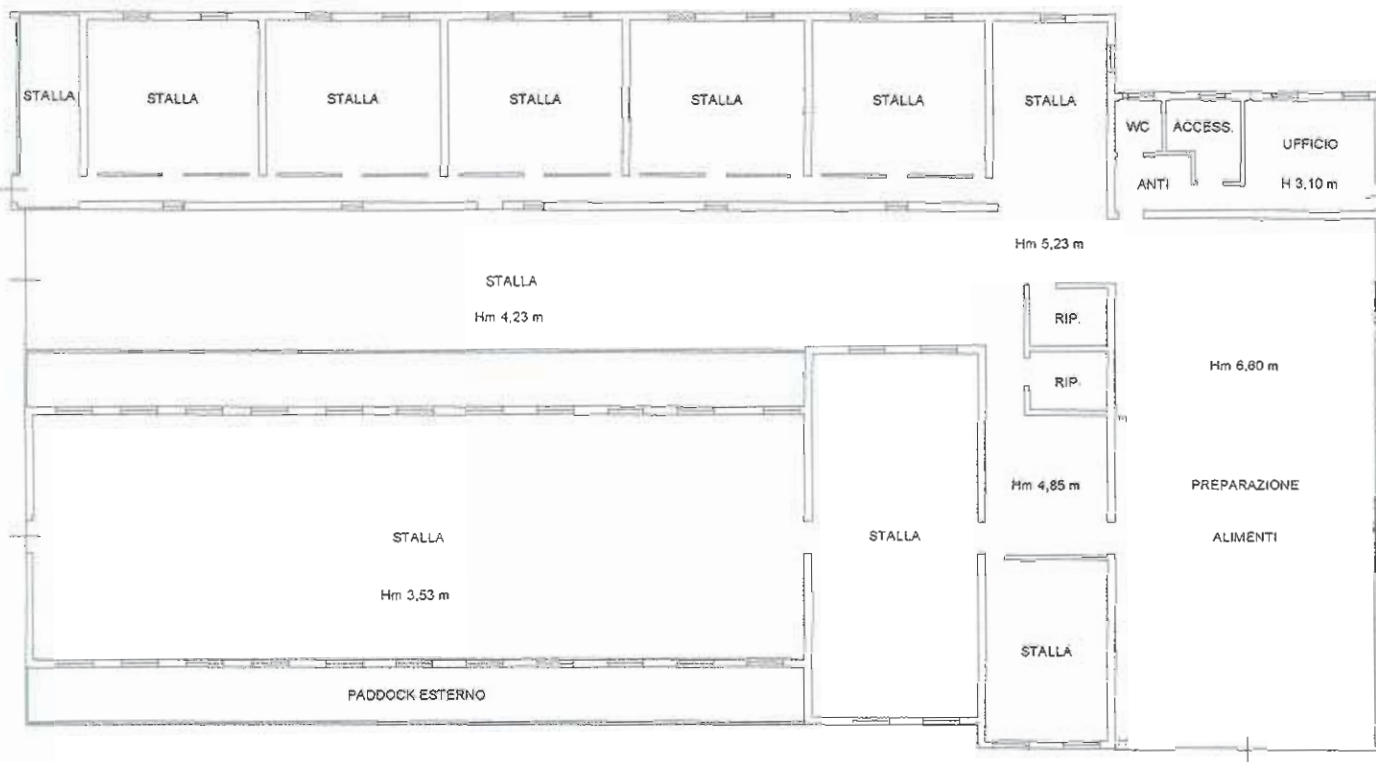

PIANTA PIANO TERRA Hm 2,80 m

PIANTA PIANO TERRA



Agenzia del Territorio
CATASTO FABBRICATI
Ufficio provinciale di
Padova


Dichiarazione protocollo n. PD0074130 del 17/03/2010
Planimetria di u.i.u. in Comune di Trebaseleghe
Via San Tiziano civ. 73

Identificativi Catastali:
Sezione:
Foglio: 21
Particella: 436
Subalterno: 1

Compilata da:
Favaro Gianni
Iscritto all'albo:
Geometri
Prov. Padova N. 2458

n. 1 Scala 1: 500

Piano interrato H=250

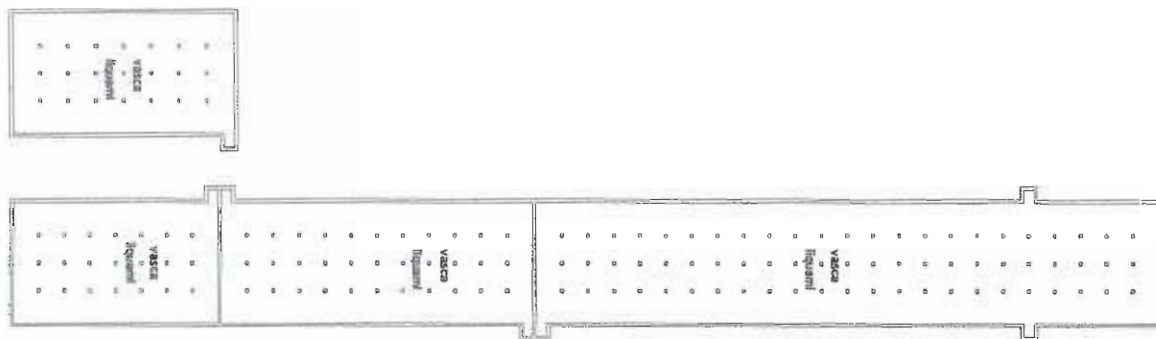

Piano Terra Hm=405

