

Agenzia del Territorio
CAIASTO FABBRICATI
Ufficio Provinciale di
Padova

Dichiarazione protocollo n. PD0063251 del 16/03/2004
Planimetria di u.i. u. in Comune di Trebaseleghe
Via San Tiziano

civ. 73

Identificativi Catastali:

Sezione:

Foglio: 21

Particella: 120

Subalterno: 3

Compilata da:


Piana Dario

Iscritto all'albo:
Dottori Agronomi E Forestali


Prov. Padova

N. 515

Scheda n. 1 Scala 1:200

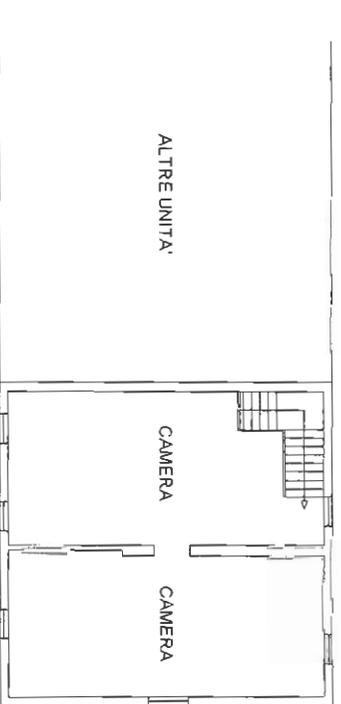

PIANTA PIANO PRIMO Hm = 3,25 m

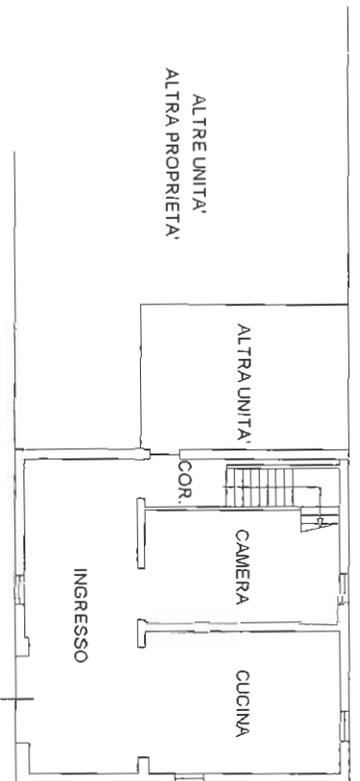

PIANTA PIANO TERRA H = 3,05 M



Ultima planimetria in atti

Data: 29/05/2018 - n. T332846 - Richiedente: RZZMHL66C21F382T

Totale schede: 1 - Formato di acquisizione: A4(210x297) - Formato stampa richiesto: A4(210x297)

Agenda del Territorio
CAIASTO FABBRICATI
Ufficio Provinciale di
Padova



Planimetria di u.i. u. in Comune di Trebaseleghe
Via San Tiziano

dov. 73

Identificativi Catastali:
Sezione: Foglio: 21
Particella: 176
Subalterno: 3

Compilata da:
Piana Dario
Iscritto all'albo:
Dottori Agronomi E Forestali
Prov. Padova N. 515

Scheda n. 1 Scala 1:200

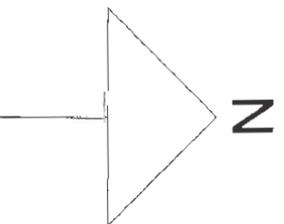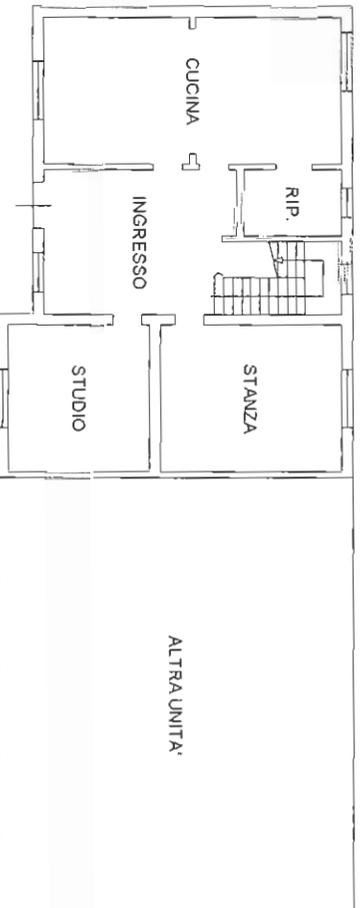

Ultima planimetria in atti

Data: 29/05/2018 - n. T332845 - Richiedente: RZZMHL66C21F382T

Totale schede: 1 - Formato di acquisizione: A4(210x297) - Formato stampa richiesto: A4(210x297)