


Pianta Piano Primo
Stato di fatto
Scala 1:100

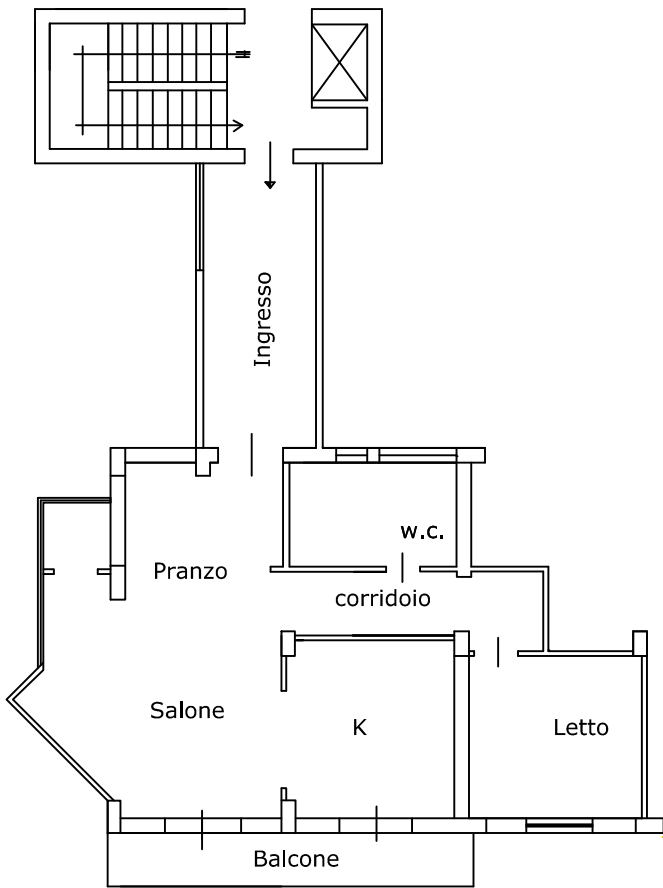

Pianta Piano Primo
Una possibile ristrutturazione
Scala 1:100

