




Pianta Piano Terra
Scala 1:100

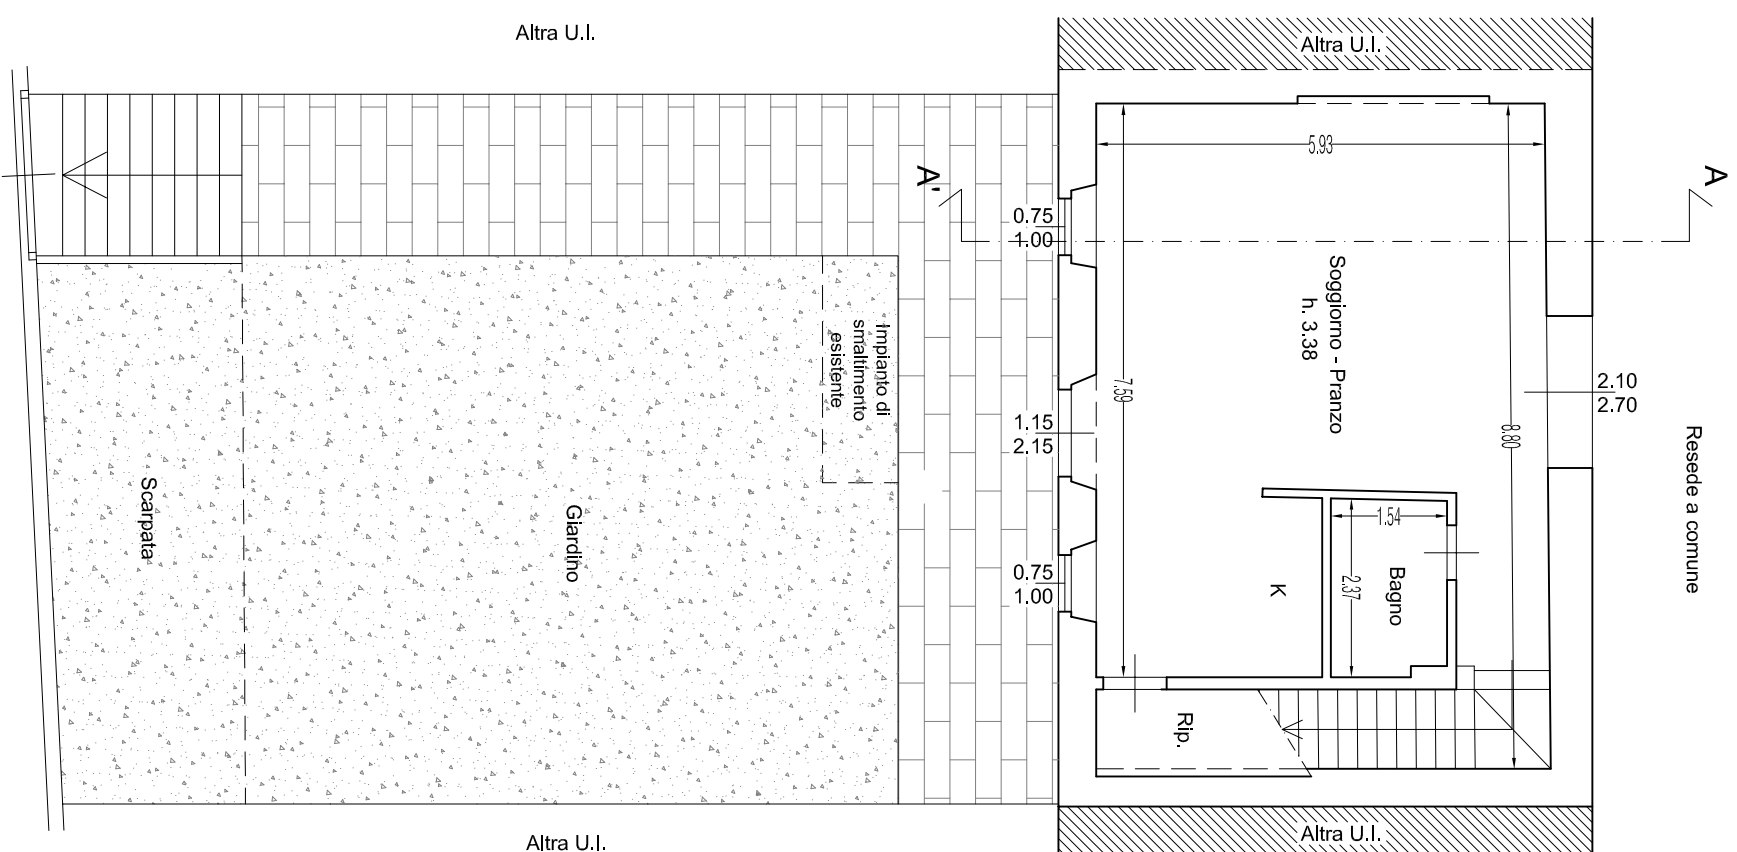


Pianta Piano Primo
Scala 1:100

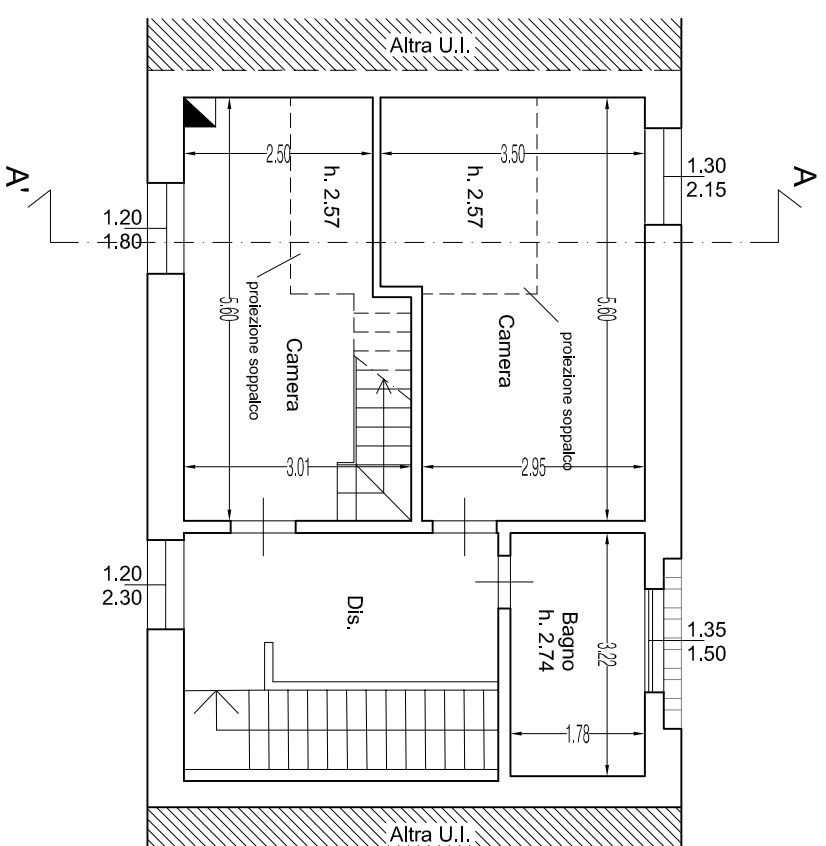

Sezione A - A'
Scala 1:100

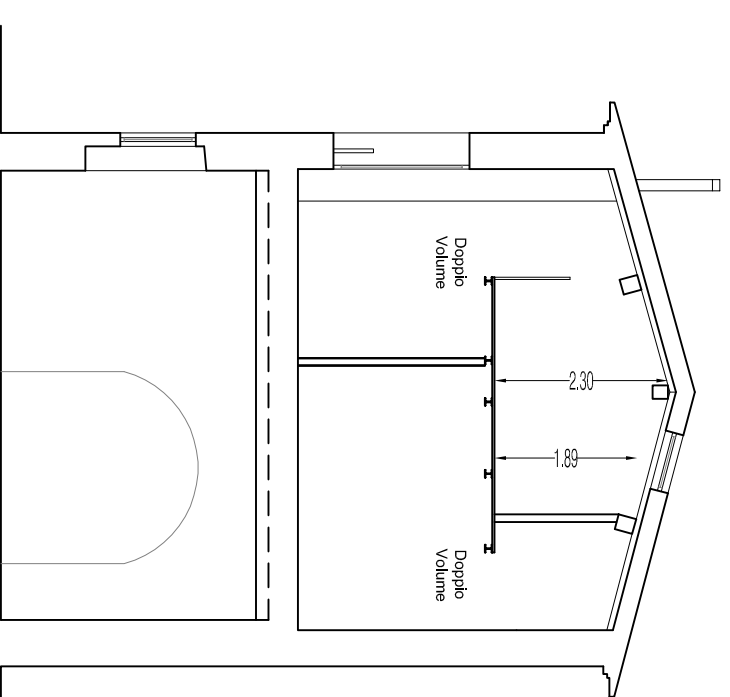

Pianta Piano Soppalco
Scala 1:100

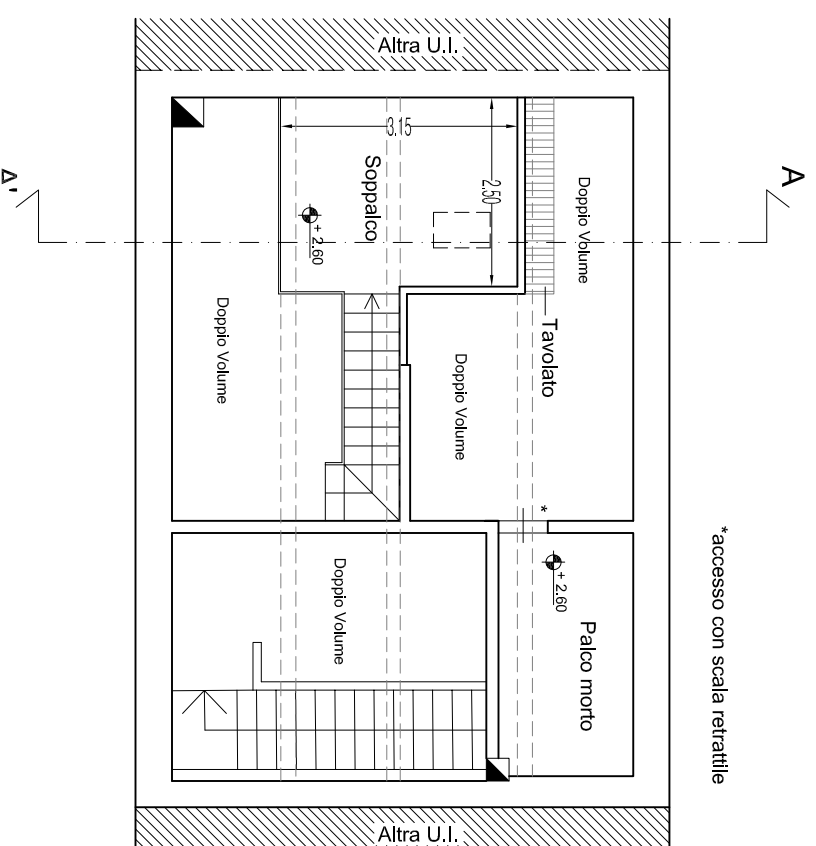

Prospetto Frontale
Scala 1:100

