


PIANTA PIANO PRIMO

H. mt. 2,70

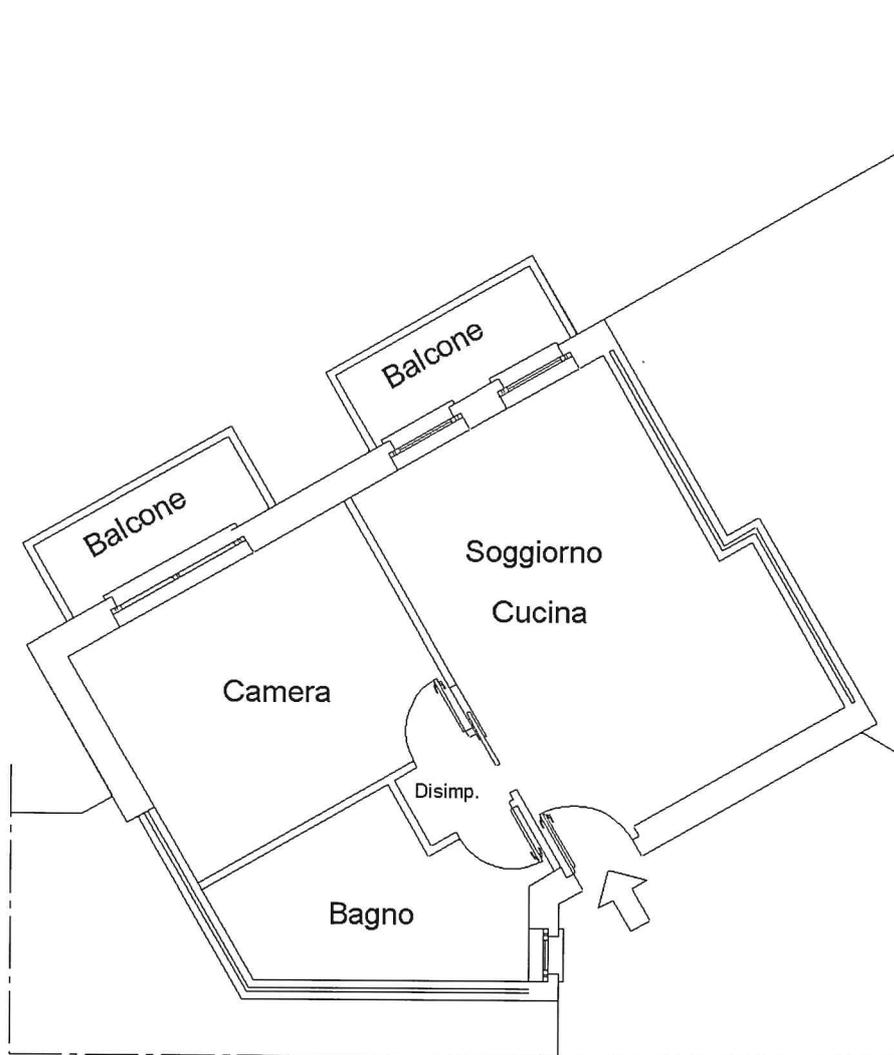

**Agenzia del Territorio
CATASTO FABBRICATI
Ufficio Provinciale di
Sondrio**

Dichiarazione protocollo n. SO0029740 del 12/04/2006

Planimetria di u.i.u. in Comune di Ardenno

Via Liberta'

civ. SNC

Identificativi Catastali:

Sezione:

Foglio: 31

Particella: 1121

Subalterno: 34

Compilata da:

Gianoli Claudio

Iscritto all'albo:
Geometri

Prov. Sondrio


N. 890

Scheda n. 1

Scala 1:100

PIANTA PIANO INTERRATO

H. mt. 2,40

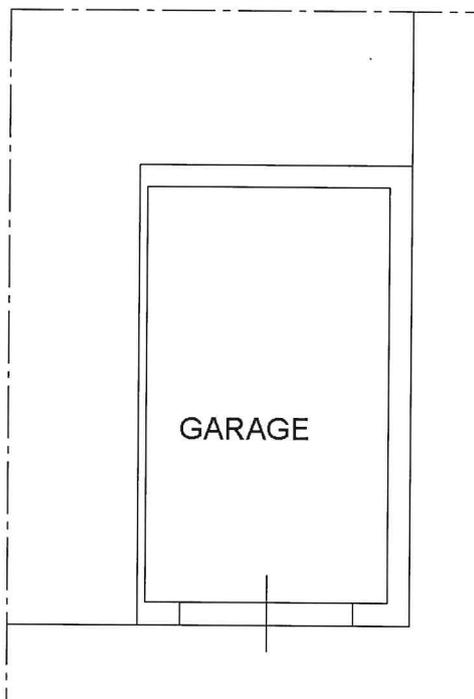

Catasto dei Fabbricati - Situazione al 03/06/2022 - Comune di ARDENNO(A382) - < Foglio 31 - Particella 1121 - Subalterno 34 >

Ultima planimetria in atti

data: 03/06/2022

formato schede: I - Formato di acquisizione: A4(210x297) - Formato stampa richiesto: A4(210x297)