
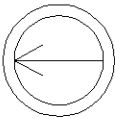


Agenzia del Territorio
CATASTO FABBRICATI
Ufficio Provinciale di
Torino

Dichiarazione protocollo n. TO0647353 del 13/10/2010	
Planimetria di u.i.u. in Comune di Feletto	
Via Piero Fontana	
civ. 59	
Identificativi Catastali:	Compilata da:
Sezione:	Buriasco Giuseppe
Foglio: 1	Iscritto all'albo:
Particella: 43	Geometri
Subalterno: 34	Prov. Torino
	N. 6391

Scheda n. 1 Scala 1:200

PIANTA PIANO PRIMO (2 f.t.) - H= 280 cm

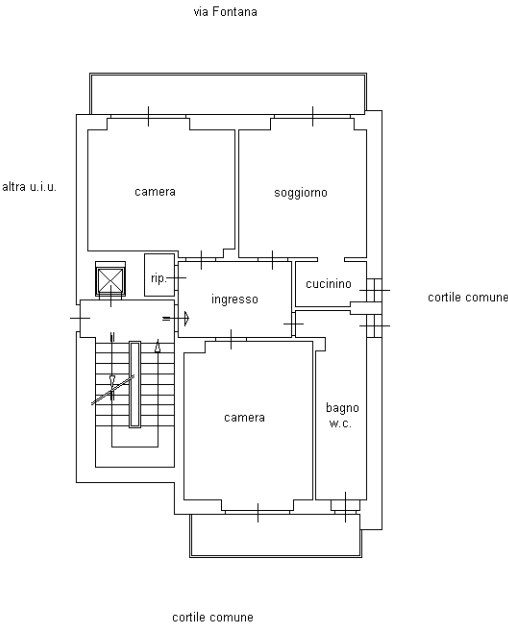

Ultima planimetria in atti