

Agenzia delle Entrate
CATASTO FABBRICATI
 Ufficio Provinciale di
 Padova

Dichiarazione protocollo n. _____ del _____
 Planimetria di u.d.u. in Comune di Padova
 Via Del Progresso civ. 18

Identificativi Catastali:

Sezione:
 Foglio: 145
 Particella: 835
 Subalterno: 1

Compilata da:
 Bacco Simone


Iscritto all'albo:
 Geometri

Prov. Padova


N. 04000

Scheda n. 2

Scala 1:500

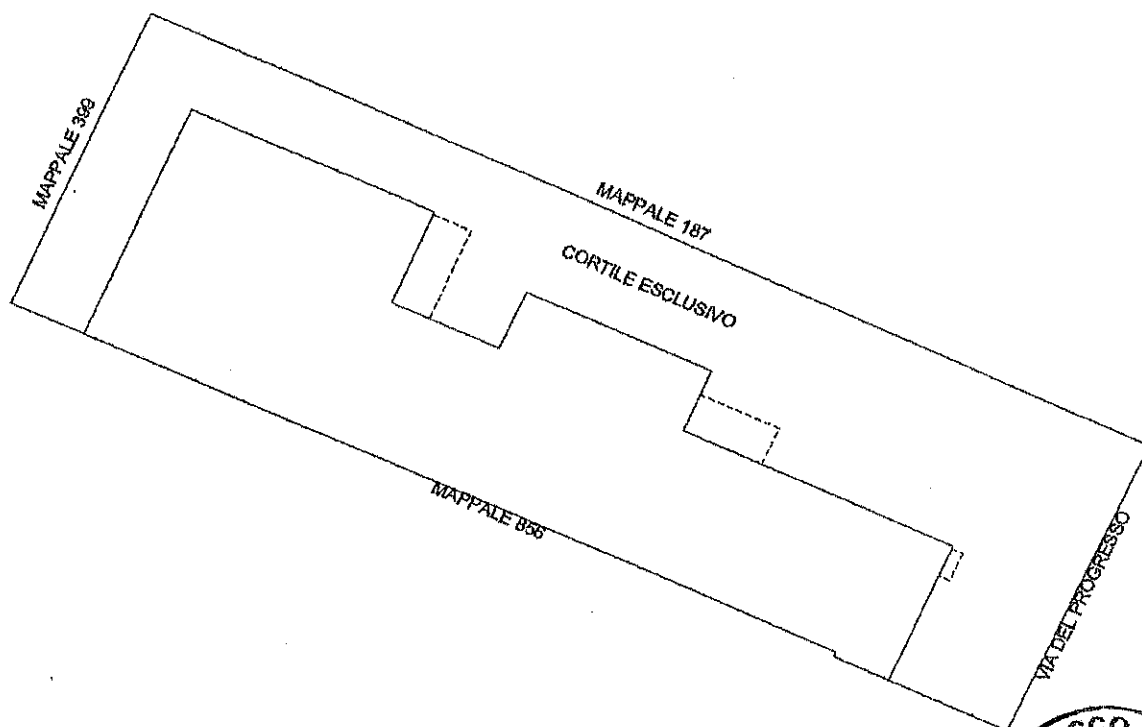

PIANTA PIANO TERRA

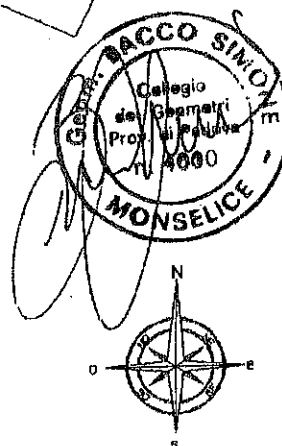

Agenzia delle Entrate
CATASTO FABBRICATI
 Ufficio provinciale di
 Padova


Scala n.1
 Scala 1: 200

Dichiarazione protocollo n.
 del
 Planimetria di u.i.u. in Comune di Padova
 via Dal Progresso


cat. 18

Identificativi Catastali:
 Sezione:
 Foglio: 145
 Particella: 835
 Subalterno: 1

Compilata da:
 Bacco Simone
 Iscritto all'albo:
 Geometri
 Prov. Padova
 N. 04000

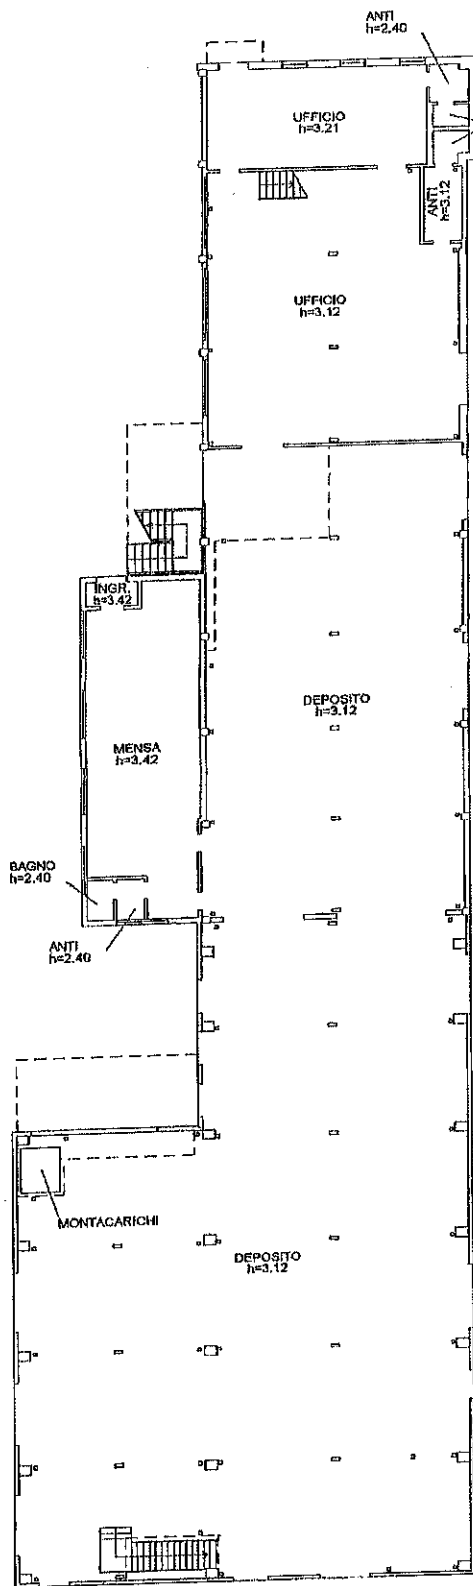

PIANTA PIANO TERRA

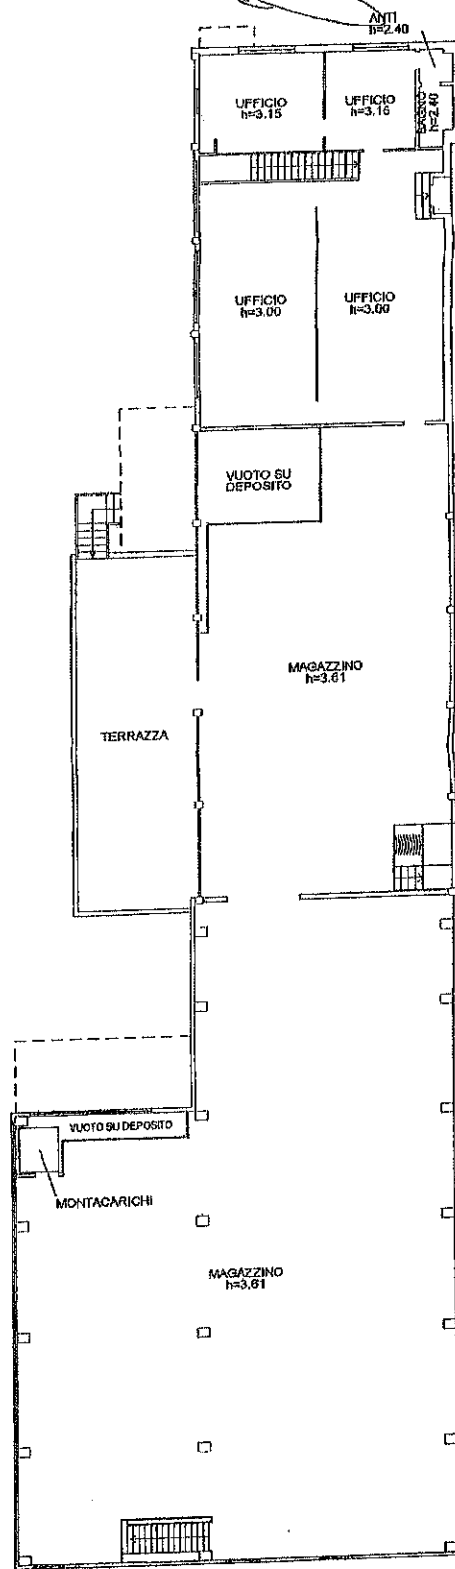

PIANTA PIANO PRIMO

