

Identificativi Catastali:

Sezione:  
 Foglio: 3  
 Particella: 5421  
 Subalterno: 3

Compilata da:  
 Basile' Angelo


Iscritto all'albo:  
 Ingegneri

Prov. Caserta

N. 474

...eda n. 1 Scala 1:200

Pianta Piano Terra  
 Int. 2 - Sub 3

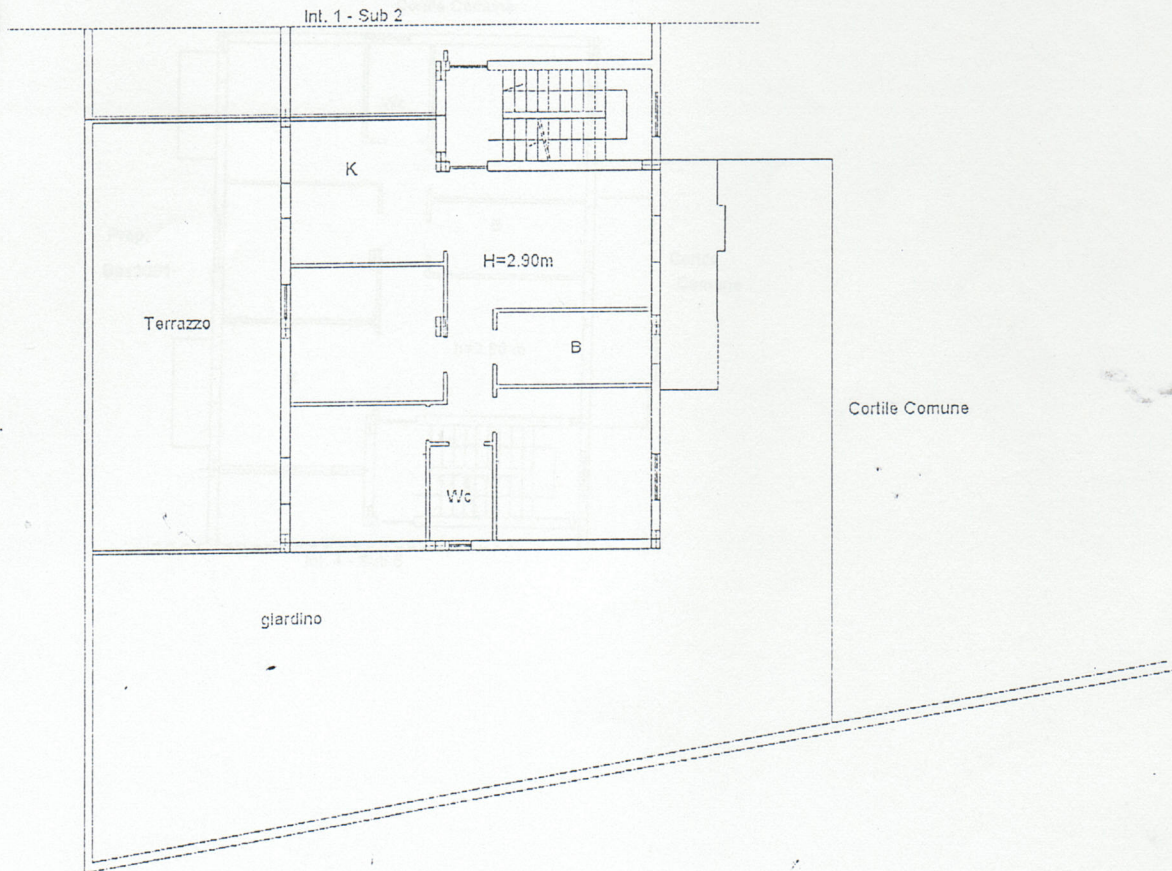

Prop. Bas2001 a.r.l.

NORD

