


STATO DI FATTO

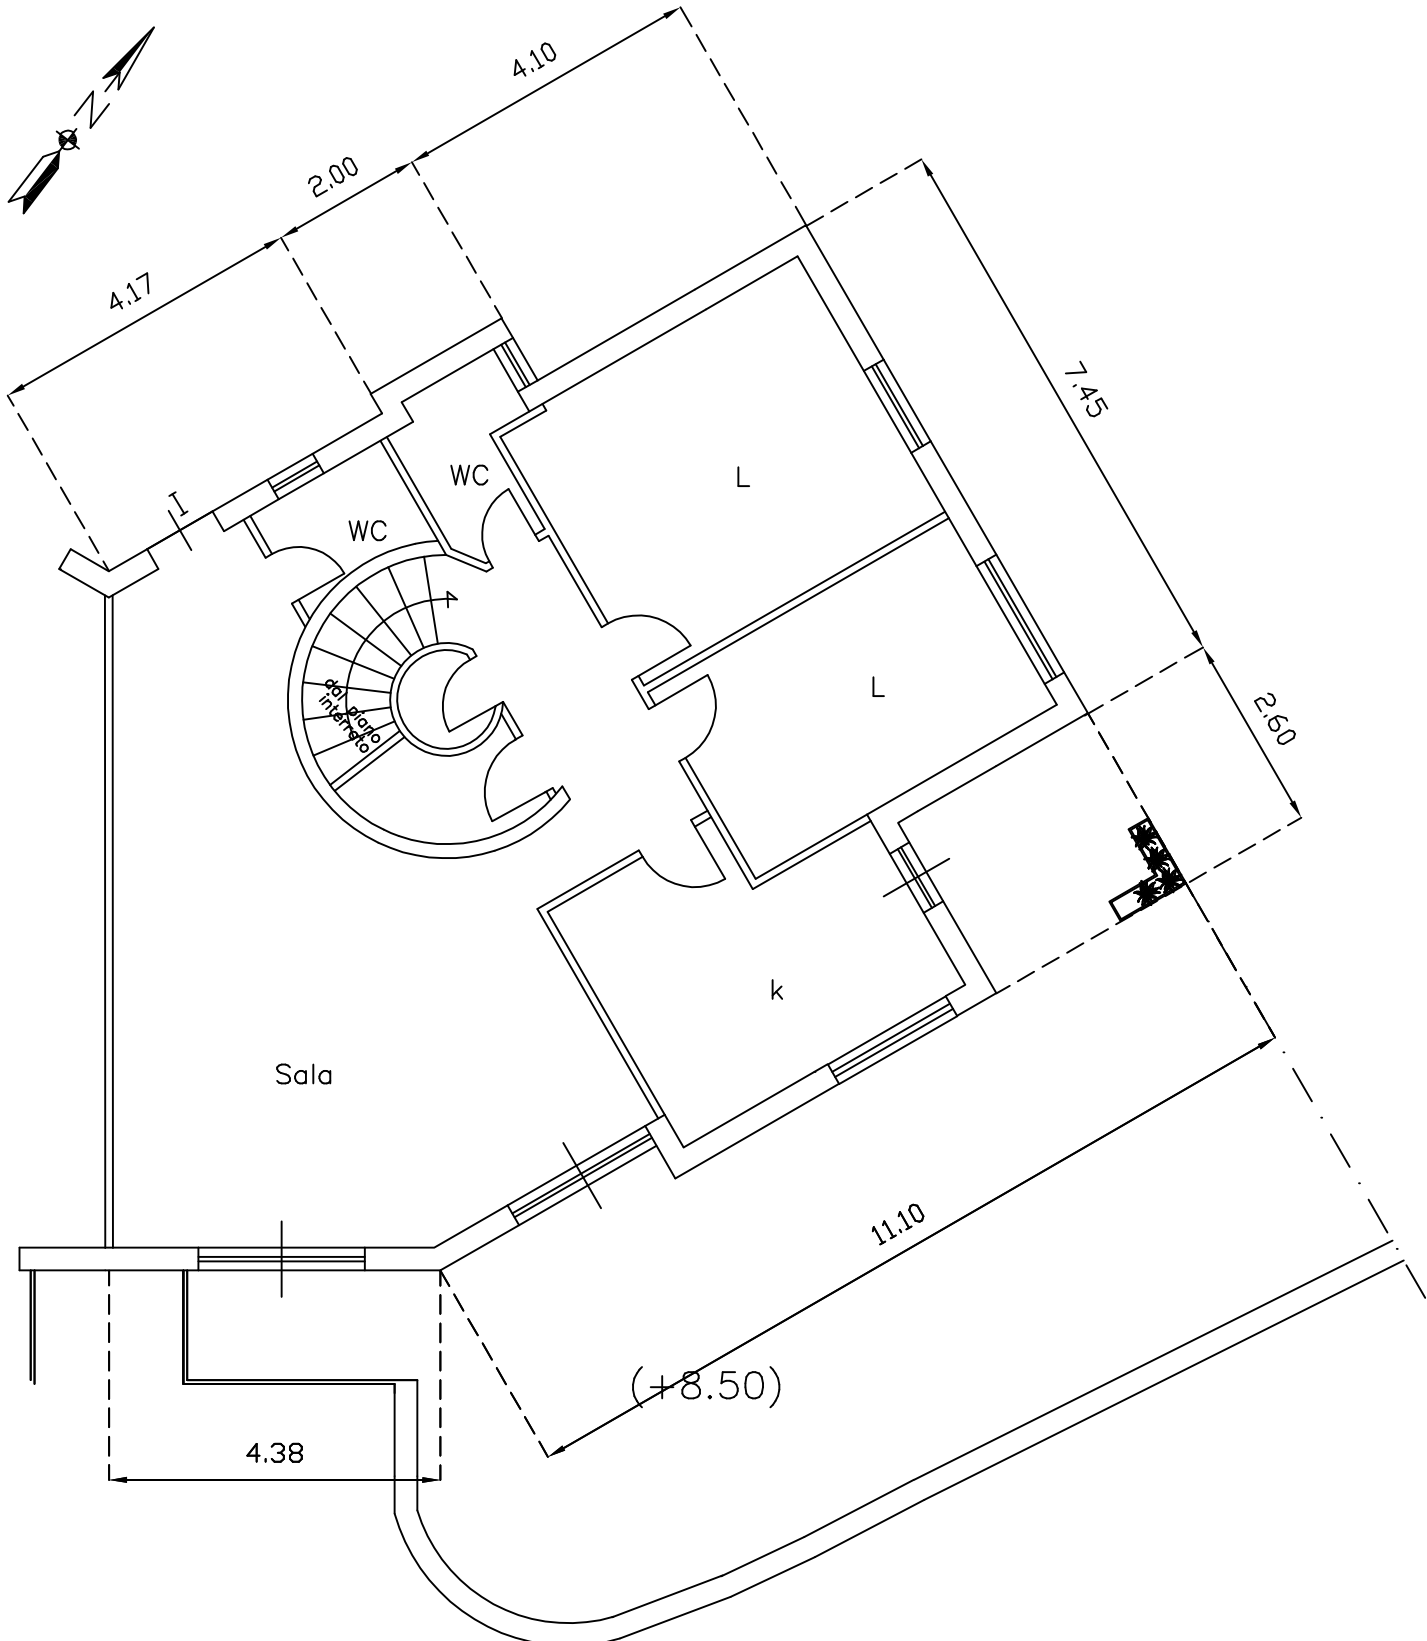

PIANTA PIANO TERRA
(Quota + 8.70) Scala 1:100

FILE piana.dwg	SHEET 1:100	SCALE 1:100	SUBMITTAL	FINTUR s.r.l.		DWN AND VERIFIED GEOM. ALBERTO SCAFURI	N.	DATE	SUBJECT
				COMUNE DI SALERNO					
				DESIGNER ING. ANGELO ILARDI	SUBMITTED BY FAMIGLIA ILARDI		APPROVED	REVISIONS	
				DATE	DATE		PROPRIETA RISERVATA - RIPRODUZIONE VIETATA A NORMA DI LEGGE -		