




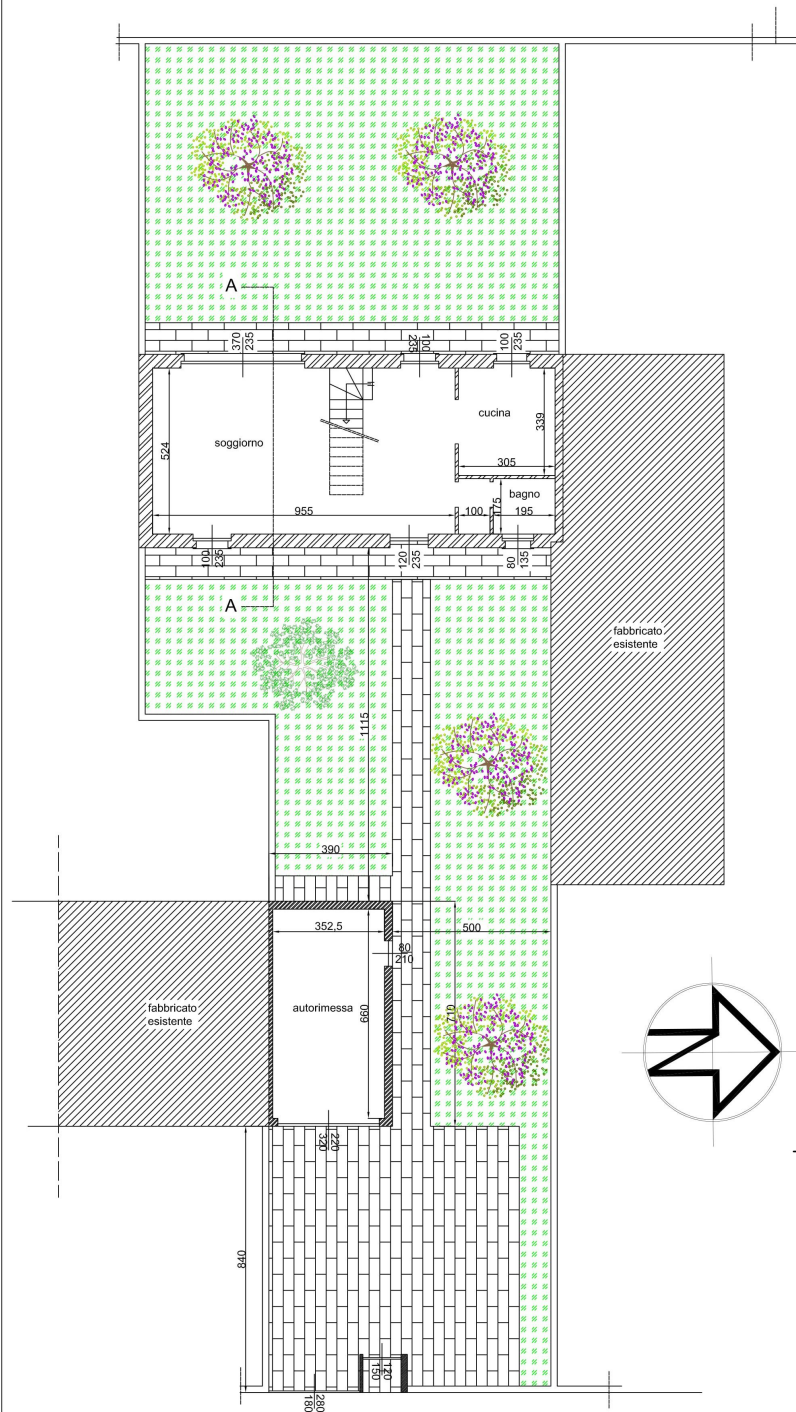


PIANTA PIANO TERRA

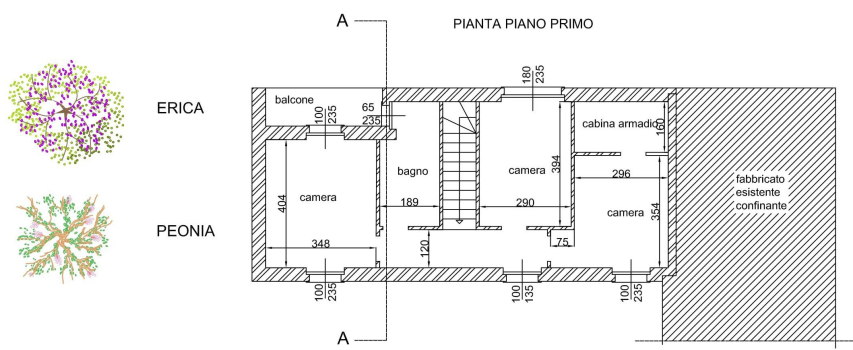


PIANTA PIANO PRIMO

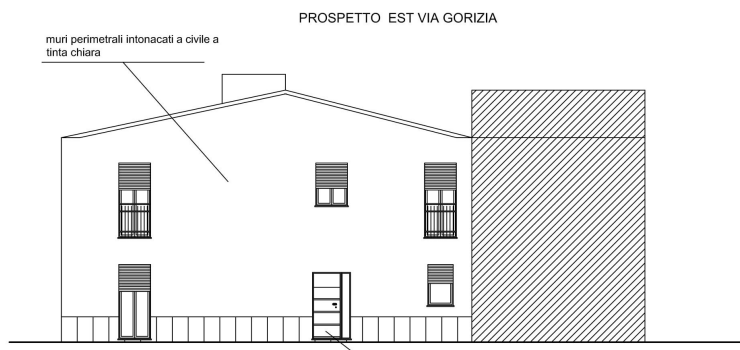


PROSPETTO EST VIA GORIZIA

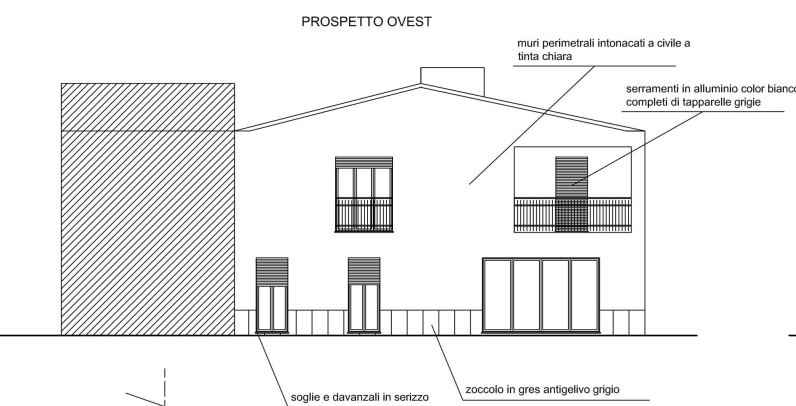


PROSPETTO OVEST

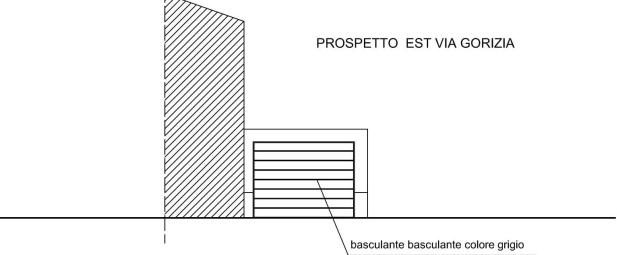

PROSPETTO EST VIA GORIZIA

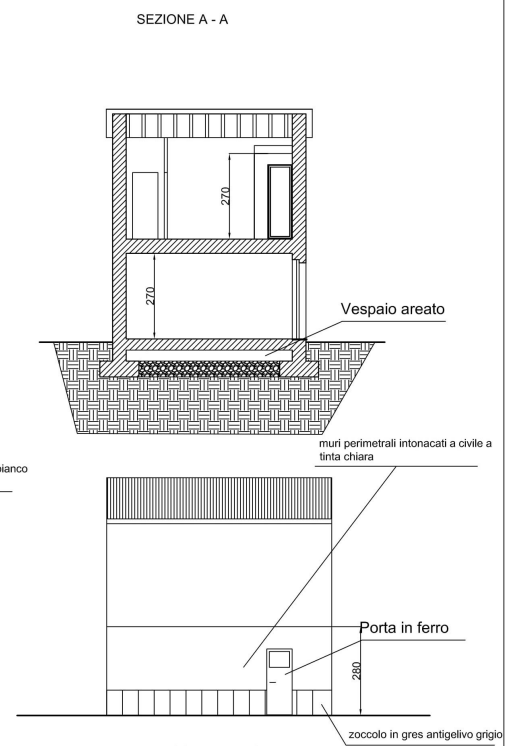

SEZIONE A - A

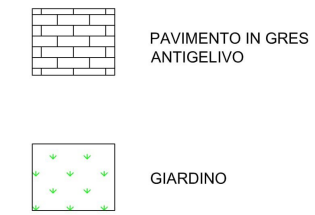

La Proprietà Il Progettista e D.L.

Comune di San Genesio ed Uniti -			
Proprietà :			
Progetto: S.C.I.A. per modifiche interne ed esterne fabbricato esistente con realizzazione autorimessa			
PIANTE PROSPETTI SEZIONE		STATO ESISTENTE	
scala 1:100	Giugno 2022	Disegno n°	3