




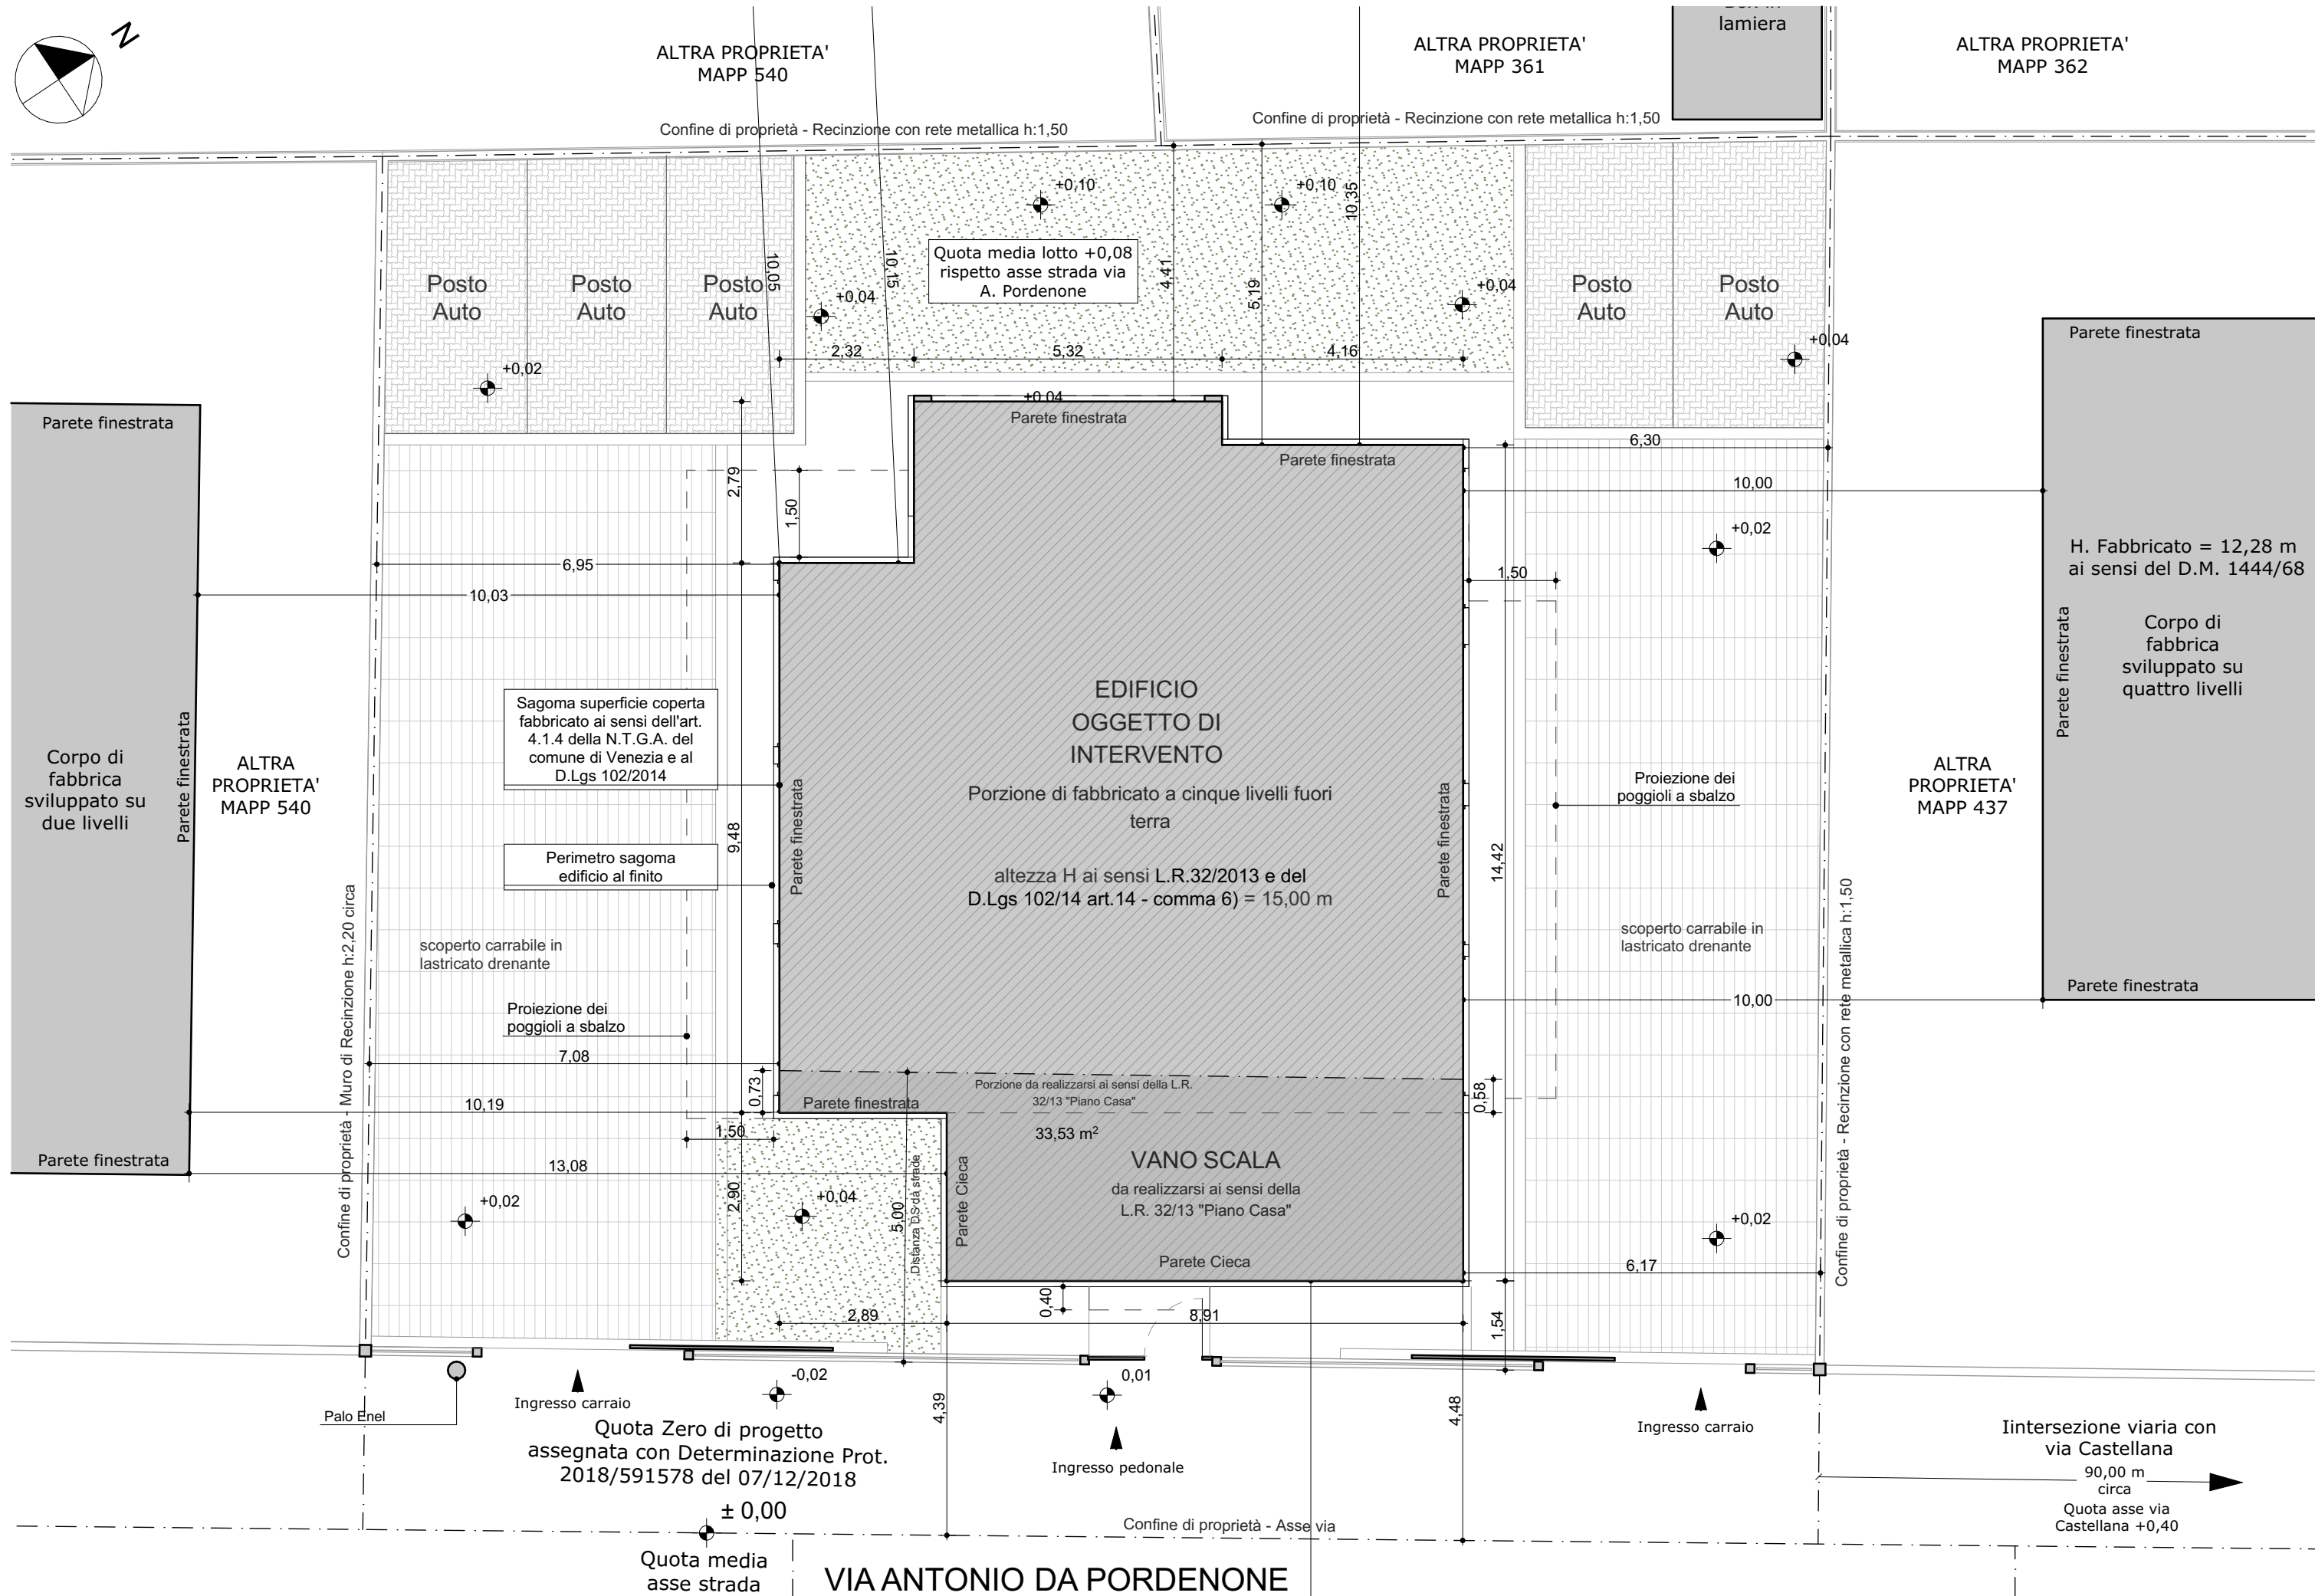


RESIDENZA
PRASSIDE

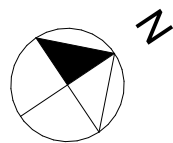



Planimetria progetto

Scala 1:100

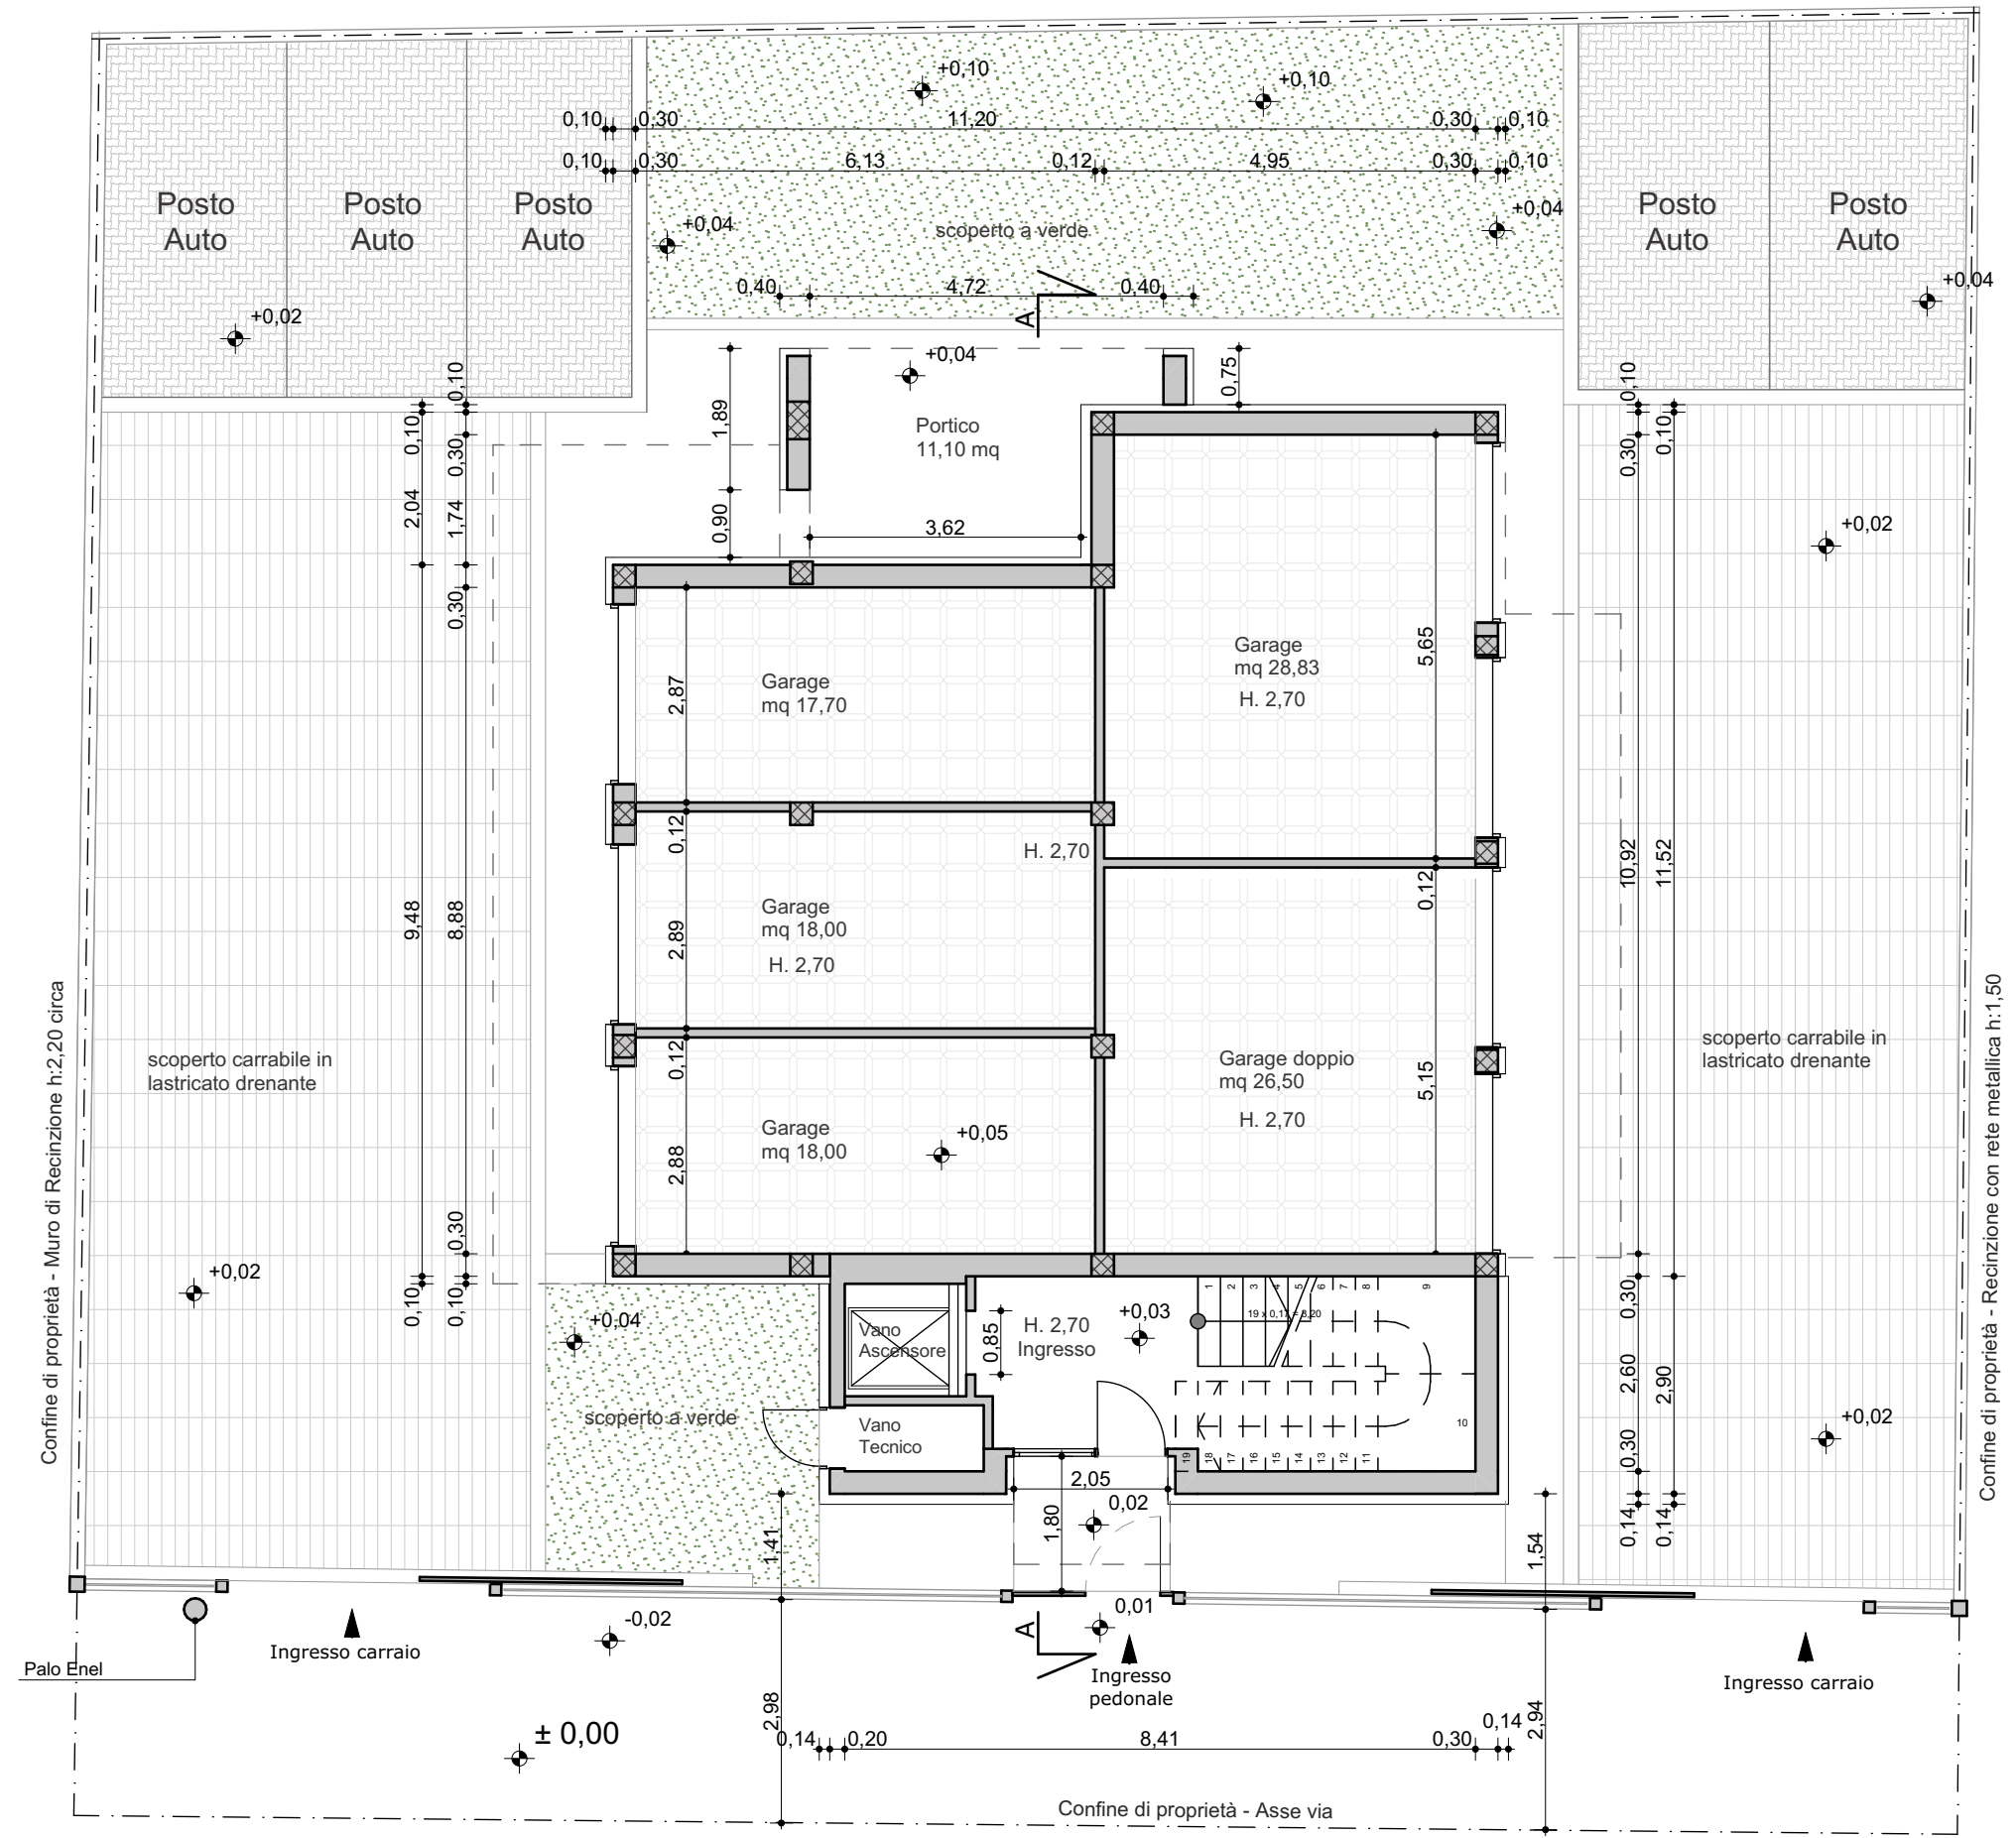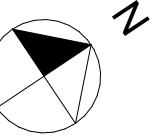



Pianta piano terra

Scala 1:100

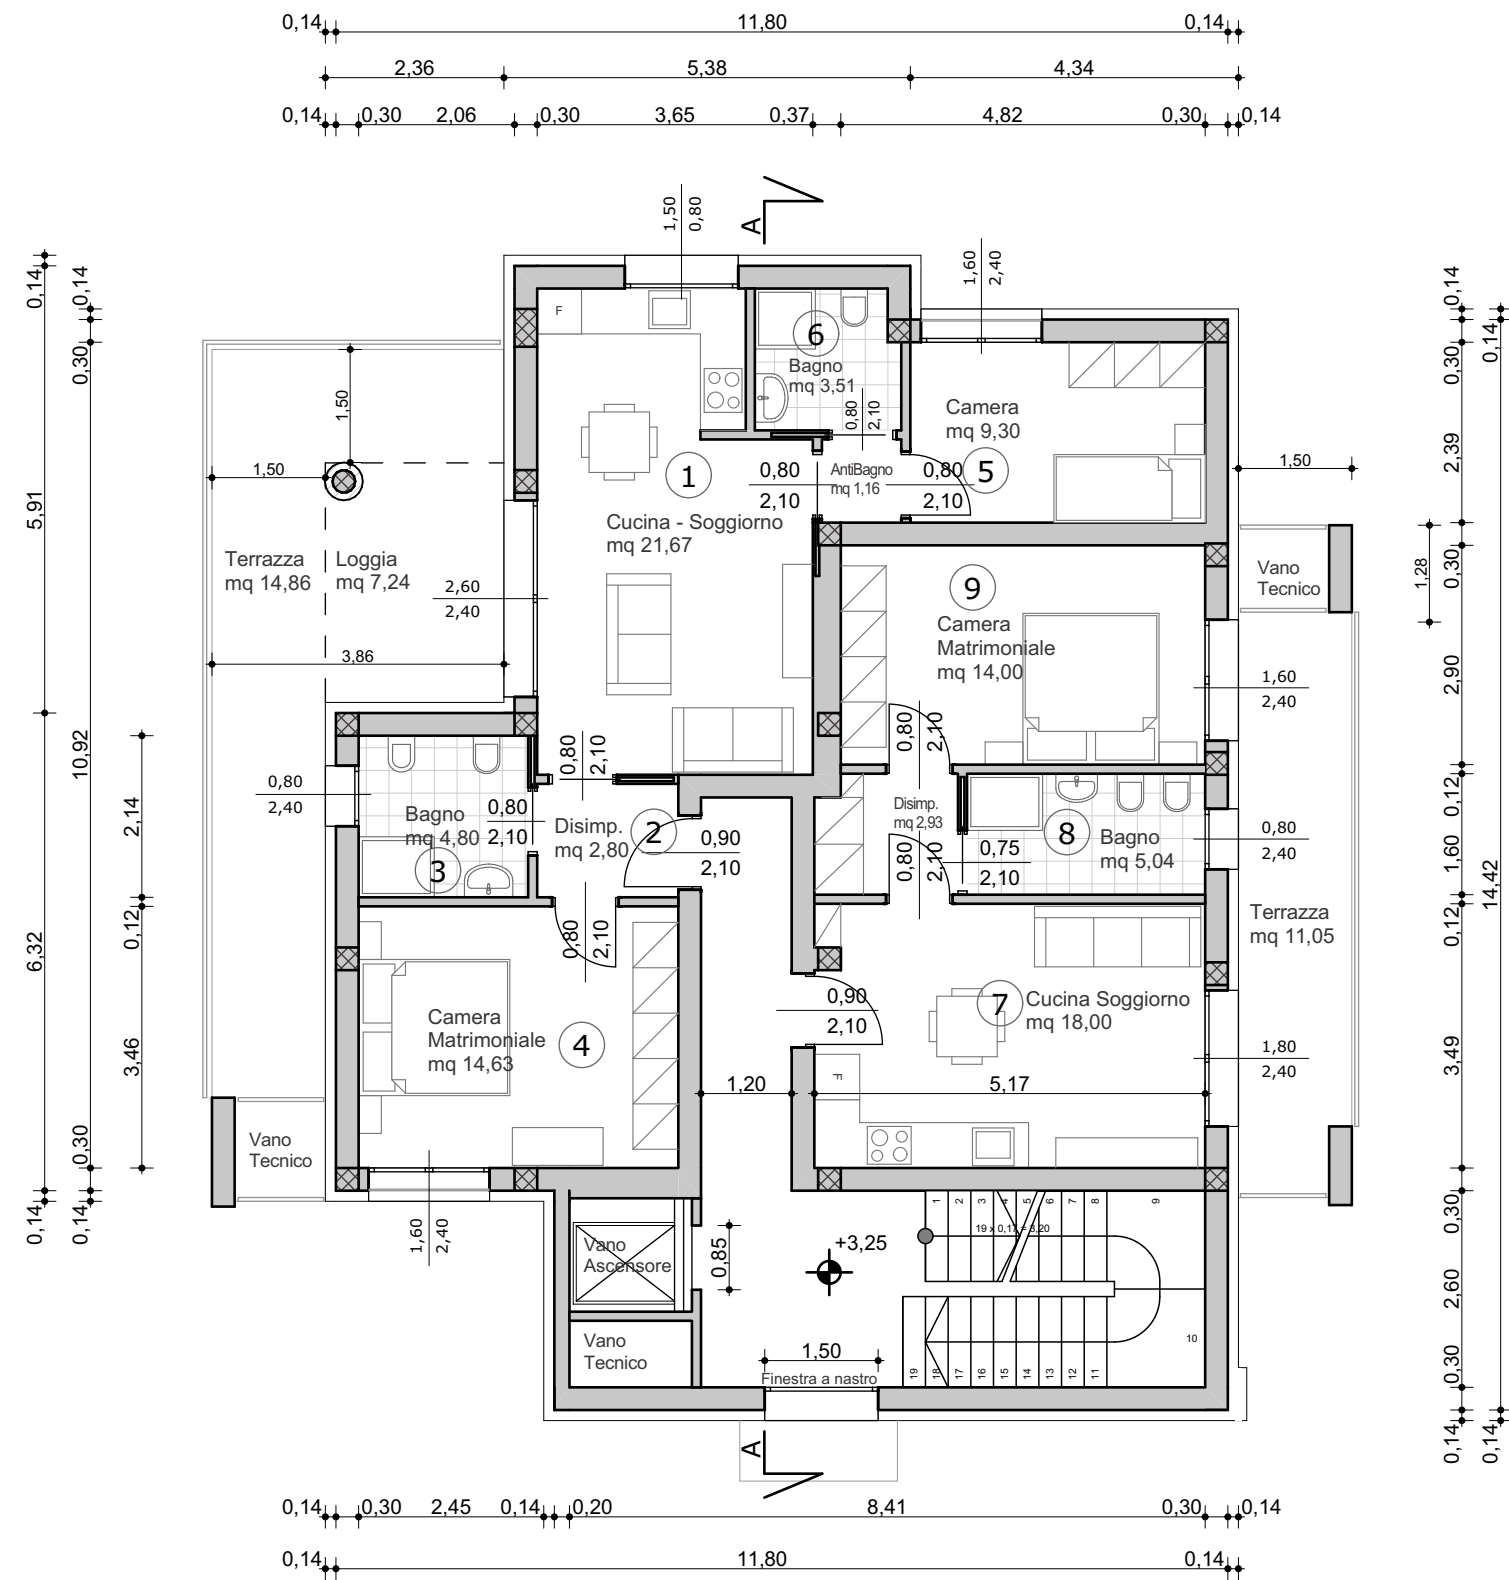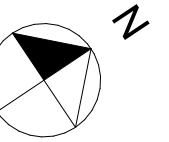



Pianta piano Primo

Scala 1:100

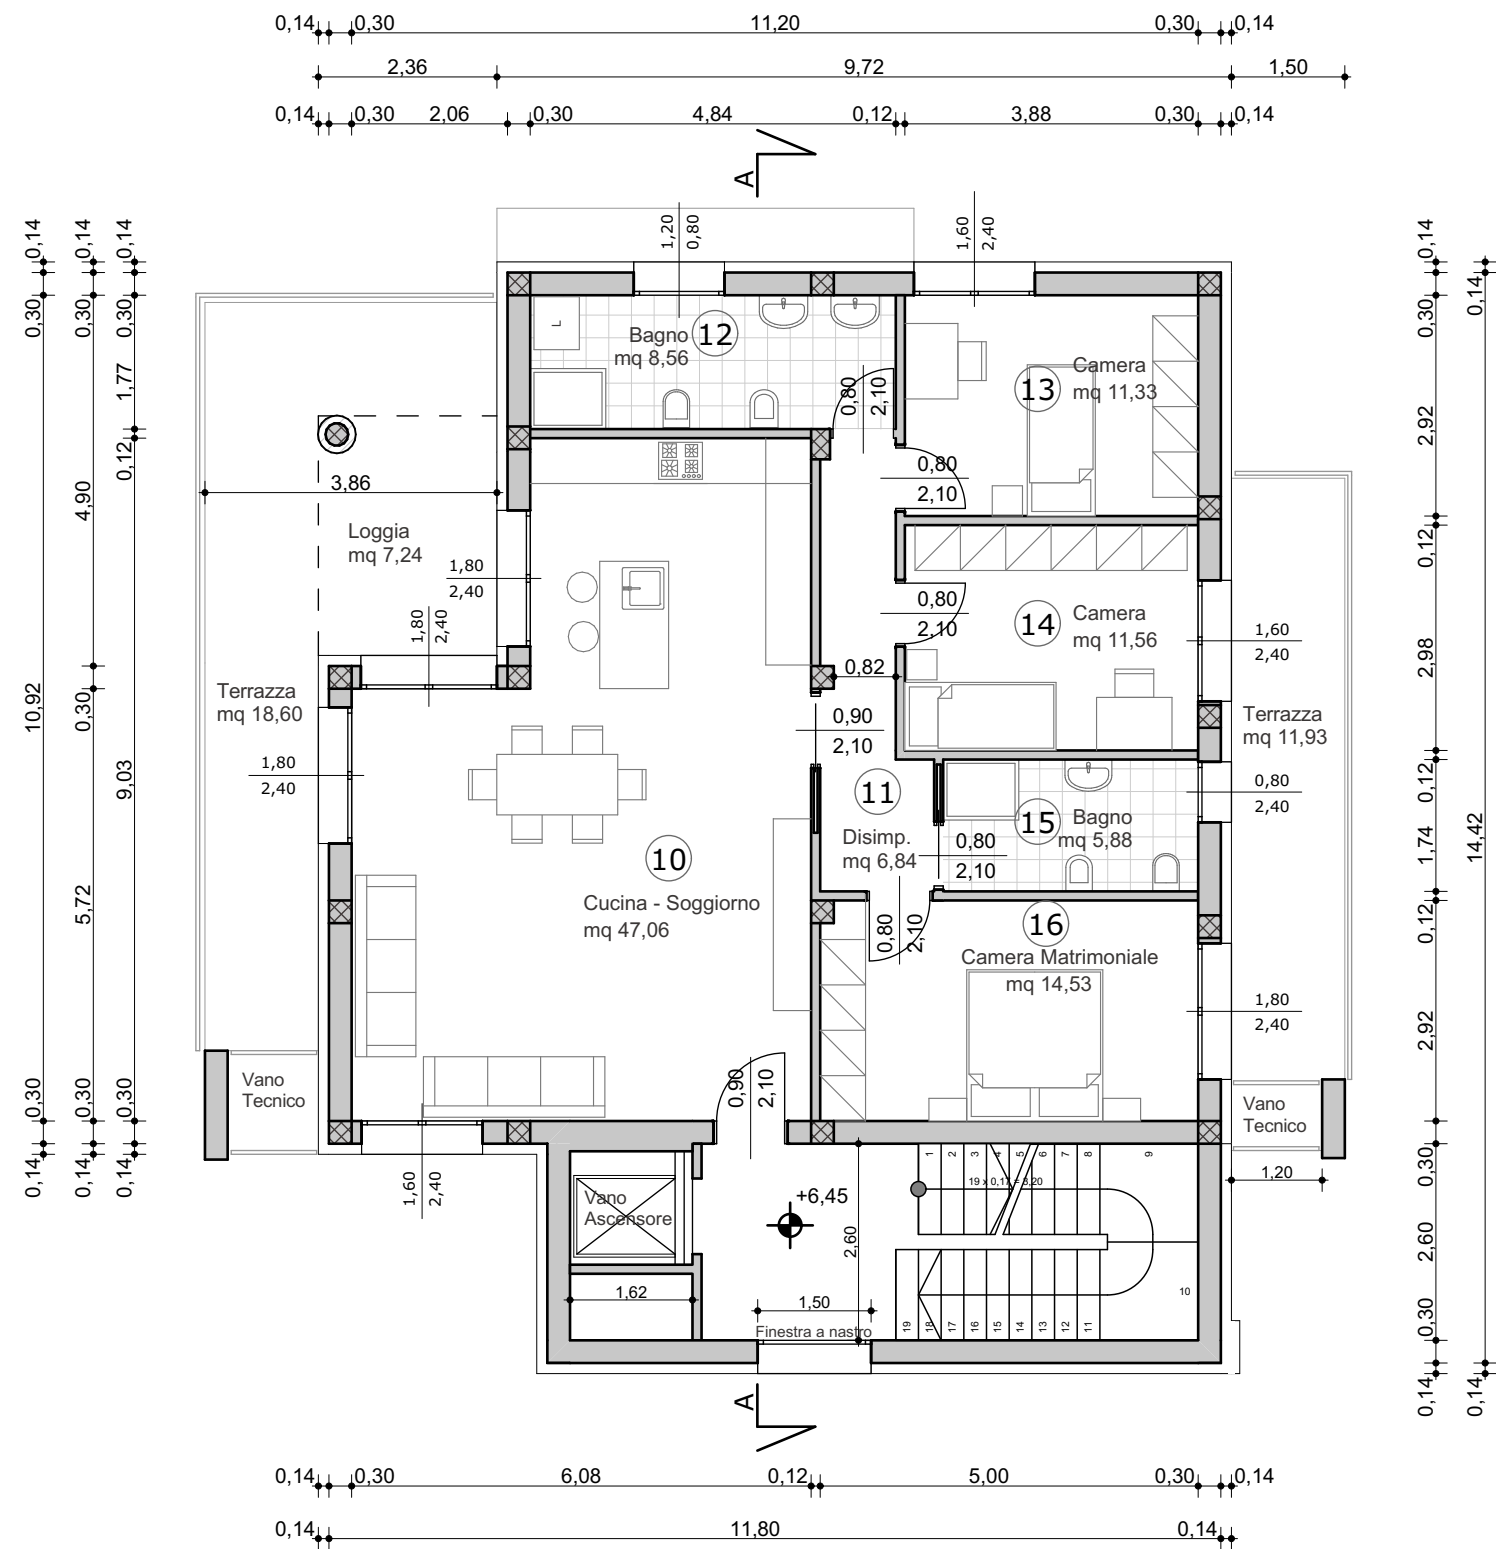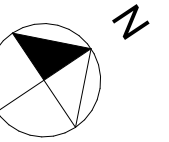



Pianta piano Secondo

Scala 1:100

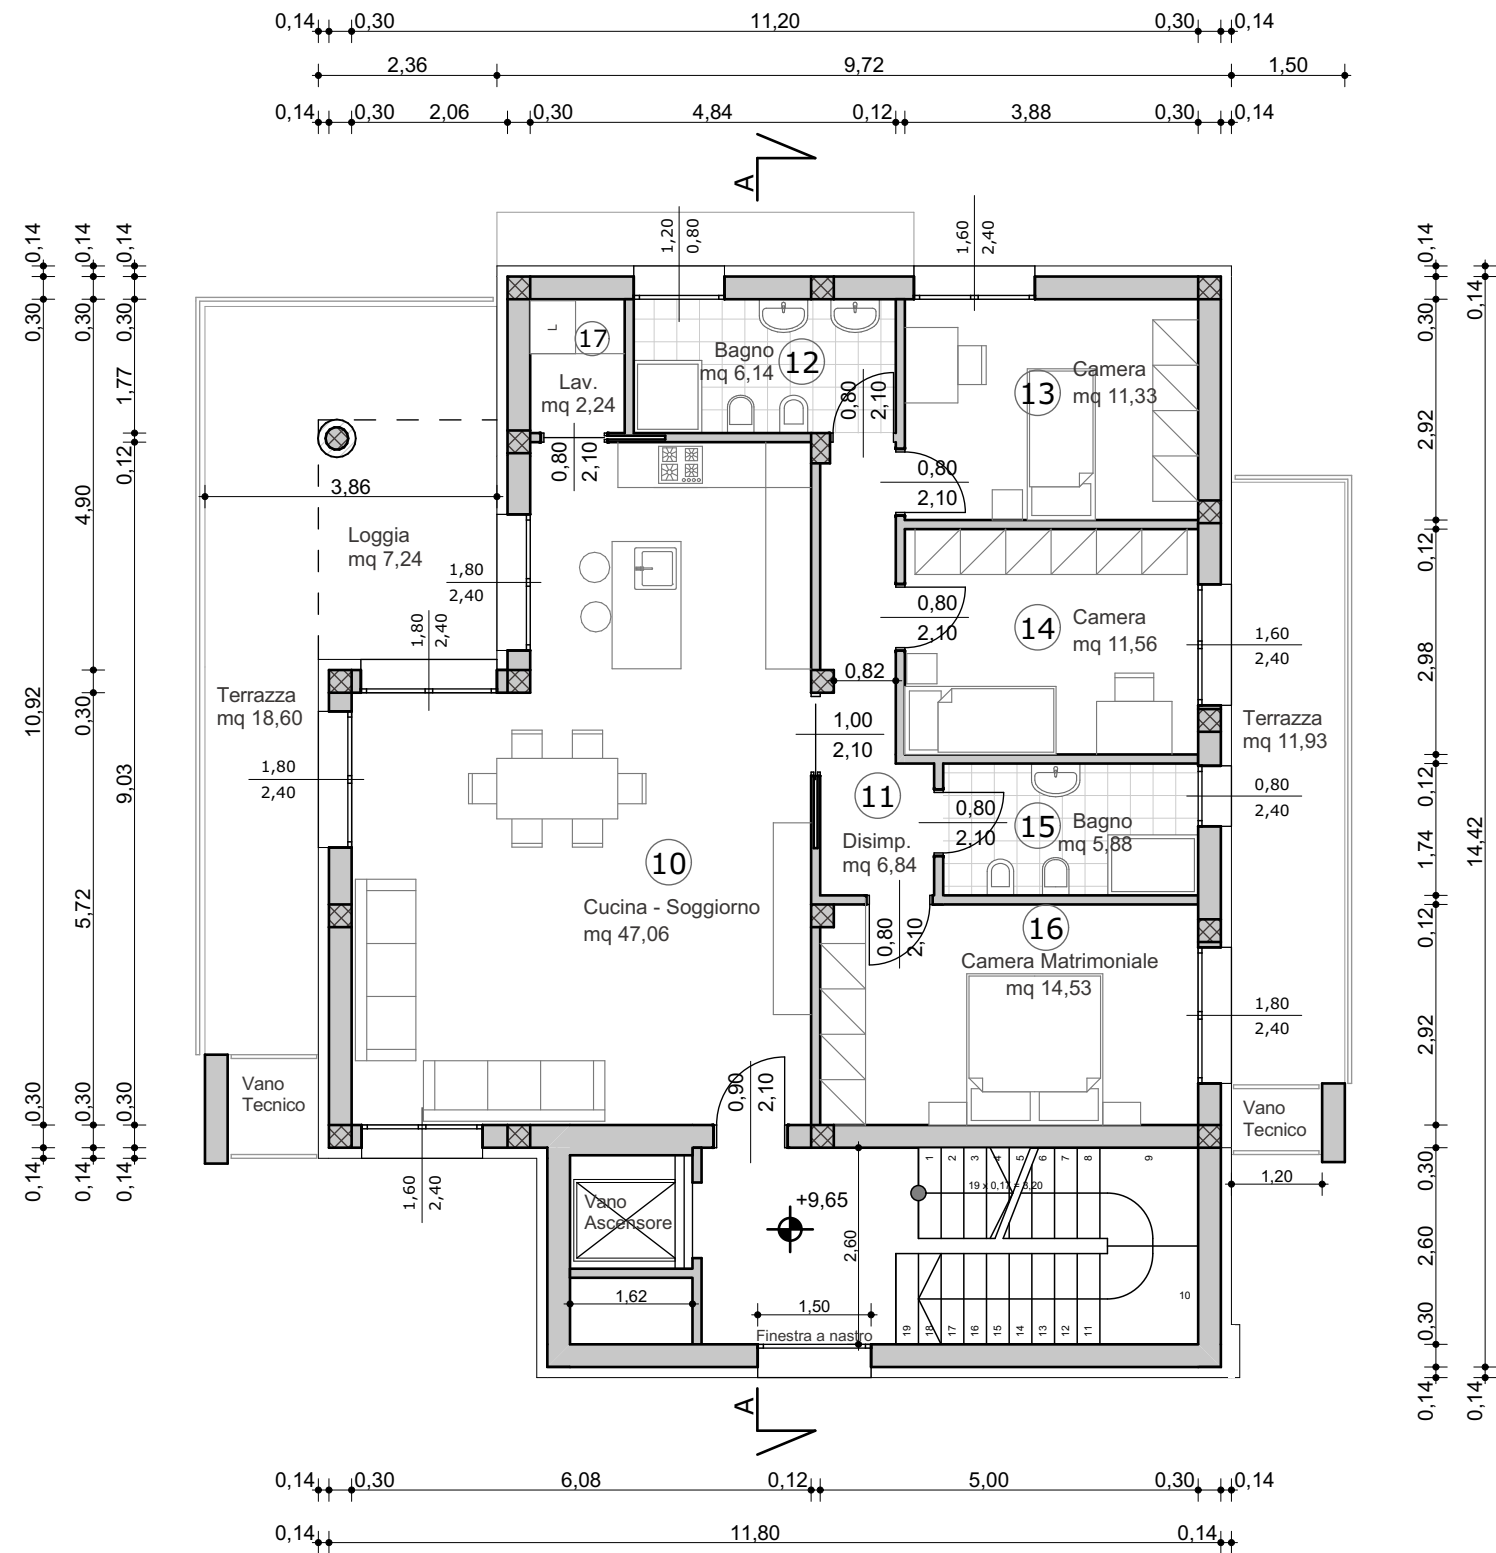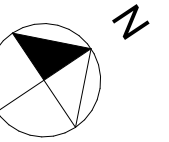



Pianta piano Terzo

Scala 1:100

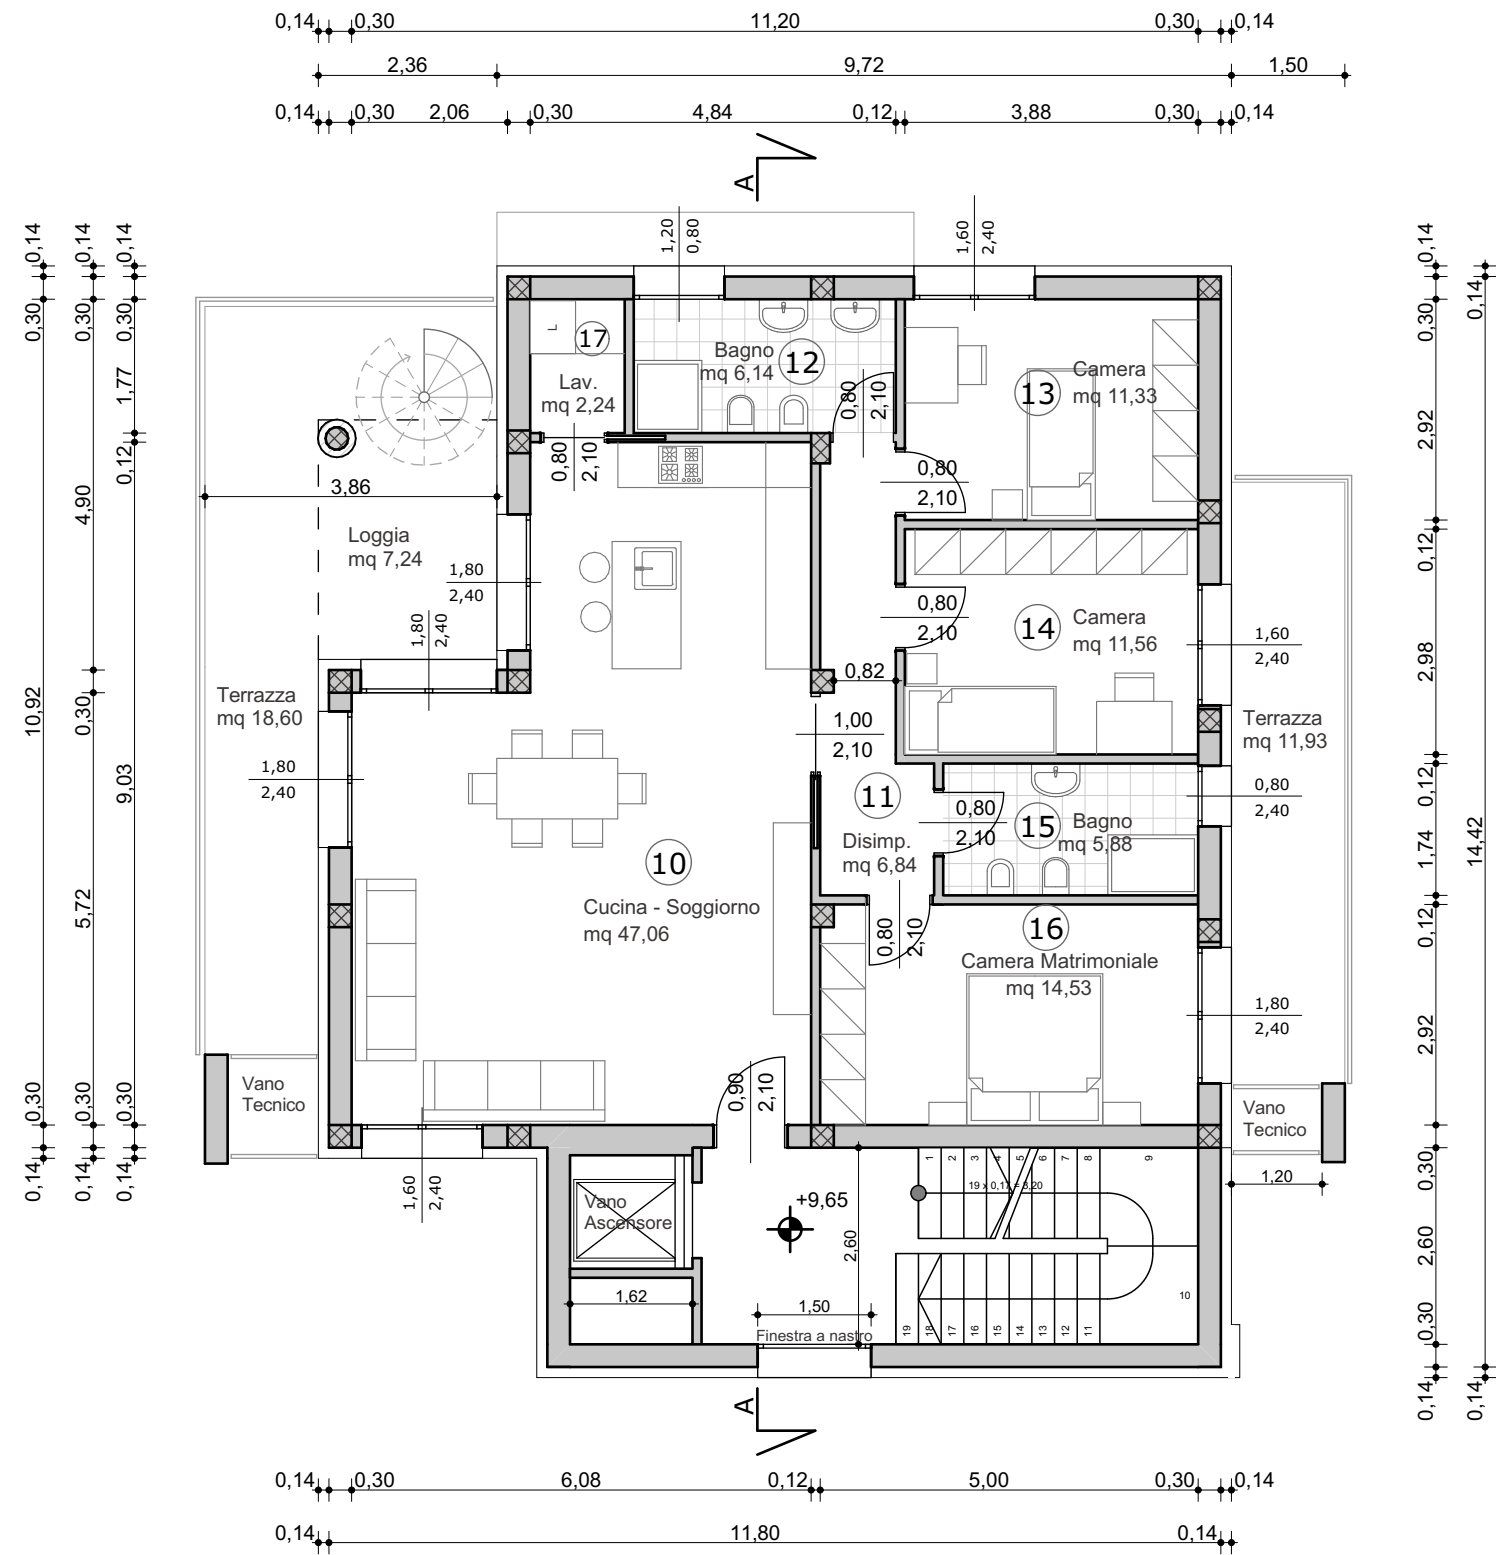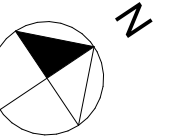

Pianta piano Quarto

Scala 1:100

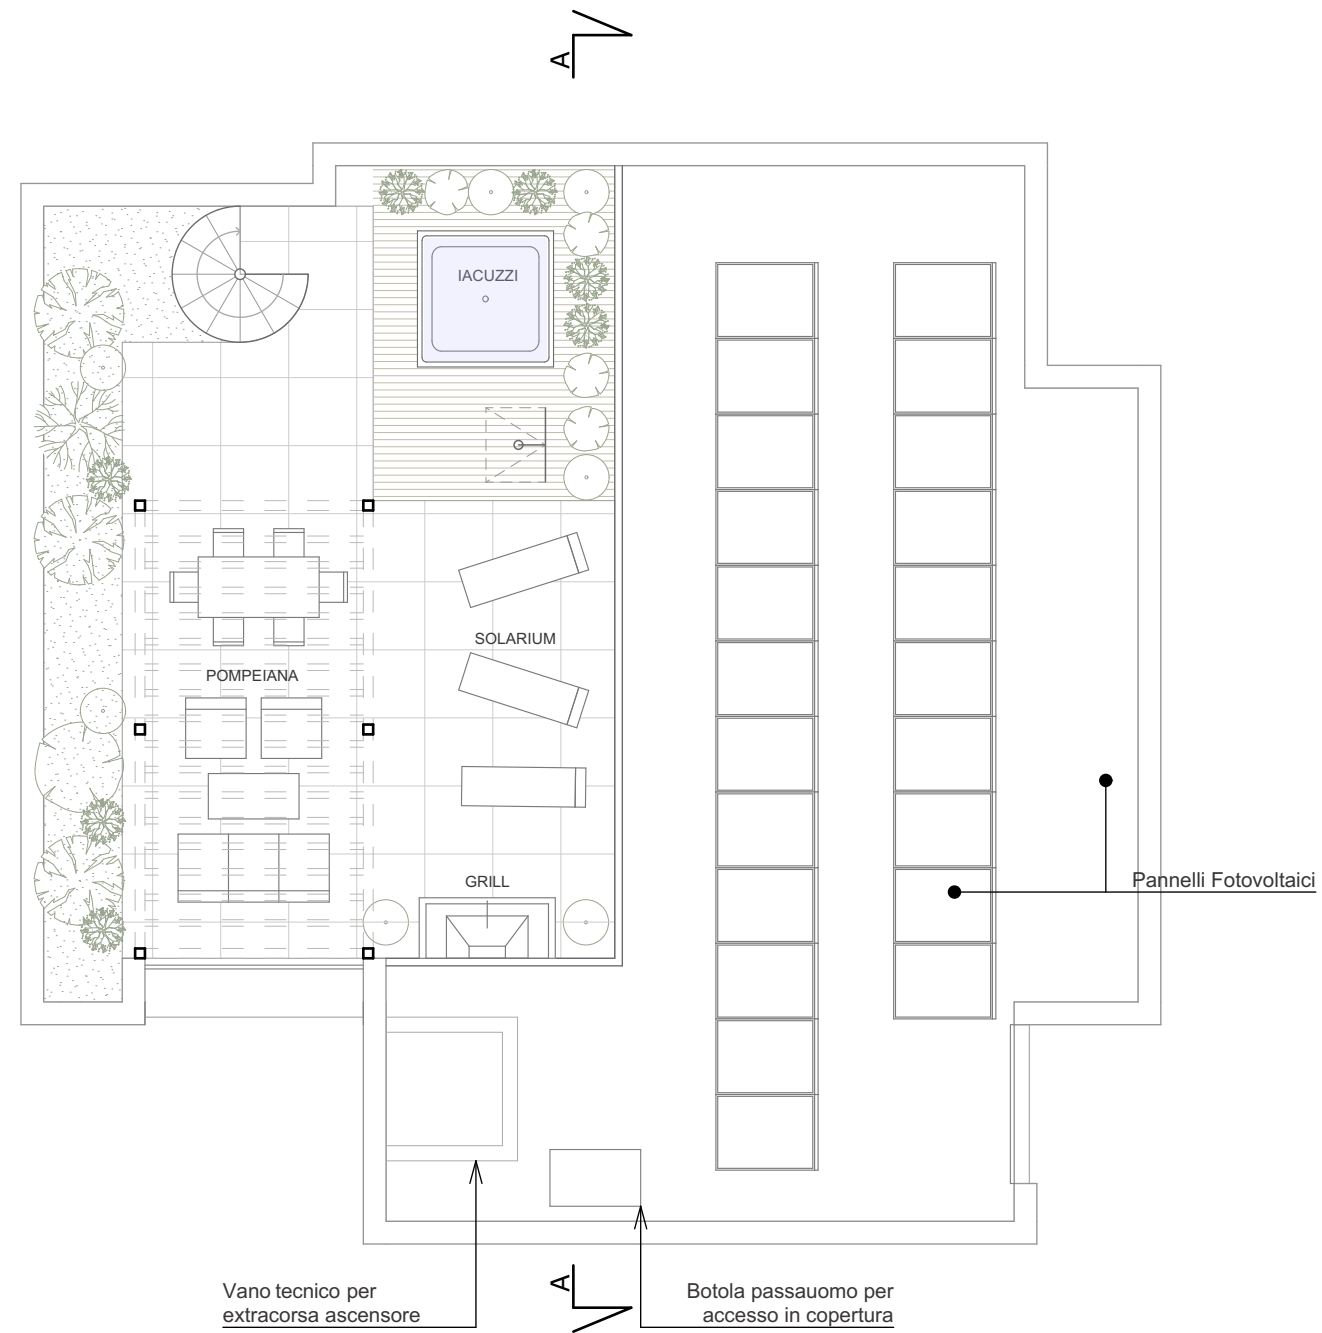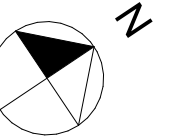

Pianta Copertura

Scala 1:100

Vista da lato Nord Est





Vista da lato Nord Ovest

Particolare terrazze a Sud





Terrazza giardino Attico
