

Data: 13/06/2018 - n. T191904 - Richiedente: DLPSMN75P23B563B

Totale schede: 1
a Formato di acquisizione: A3(297x420) - Formato stampa richiesto: A4(210x297)

Compilata da: Munari Andrea Iscritto all'albo: Ingegneri Prov. Padova	N. 3988
---	---------

Scala 1: 200

Architectural floor plan of the first floor (Piano Primo) of a building. The plan shows a central corridor (DISIMPEGNO) connecting various rooms. On the left, there is a staircase (INGR.) and a small room (LAV./C.T.). On the right, there are two bedrooms (CAMERA), a bathroom (BAGNO), and a staircase. The plan is labeled "PIANO PRIMO" and "ALTRA UNITA".

NORD


Catasto dei Fabbricati - Situazione al 13/06/2018 - Comune di SAN PIETRO IN GU (I107) - < Foglio: 15 - Particella: 373 - Subalterno: 2 >

Firmato Da: **DAIRIBESMONTE** Ennesima ARUBAPEC S.P.A. NG CA 3 Serial#: 49475e61499347bd8d7cfaacbe8f9912

Data: 13/06/2019 - n. T191905 - Richiedente: DLPSMN75P23B563B
Formato di acquisizione: A3(297x420) - Formato stampa richiesto: A4(210x297)
Totale schede: 1

Compilata da:
Domenico Bernardi
Iscritto all'albo:
Geometri
Prov. Vicenza N. 1848

Scala 1: 500

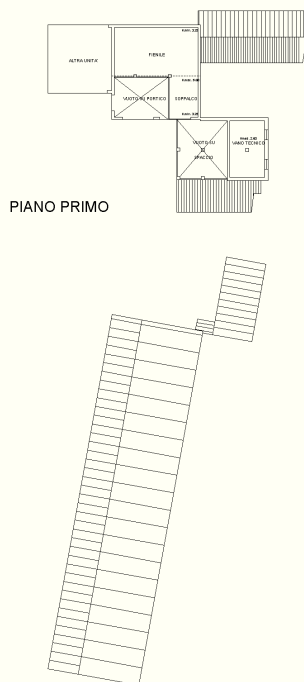

NORD



Catasto dei Fabbricati - Situazione al 13/06/2018 - Comune di SAN PIETRO IN GU (I107) - < Foglio: 15 - Particella: 373 - Subalterno: 3 >

Firmato Da: **VALERIO SCARFONE** Emesso da: **TUBAPEC S.P.A.** NG CA 3 Serial#: 49475e61499347bd8d7cfaacbe8f9912