

Agenzia del Territorio
CATASTO FABBRICATI
 Ufficio Provinciale di
 Padova

Dichiarazione protocollo n. PD0200772 del 25/07/2008

Planimetria di u.i.u. in Comune di Agna

Via Malipiera

civ. 11

Identificativi Catastali:

Sezione:

Foglio: 7

Particella: 135

Subalterno: 2

Compilata da:

Maniero Massimo


Iscritto all'albo:
Geometri

Prov. Venezia


N. 2004

Scheda n. 1


Scala 1:200

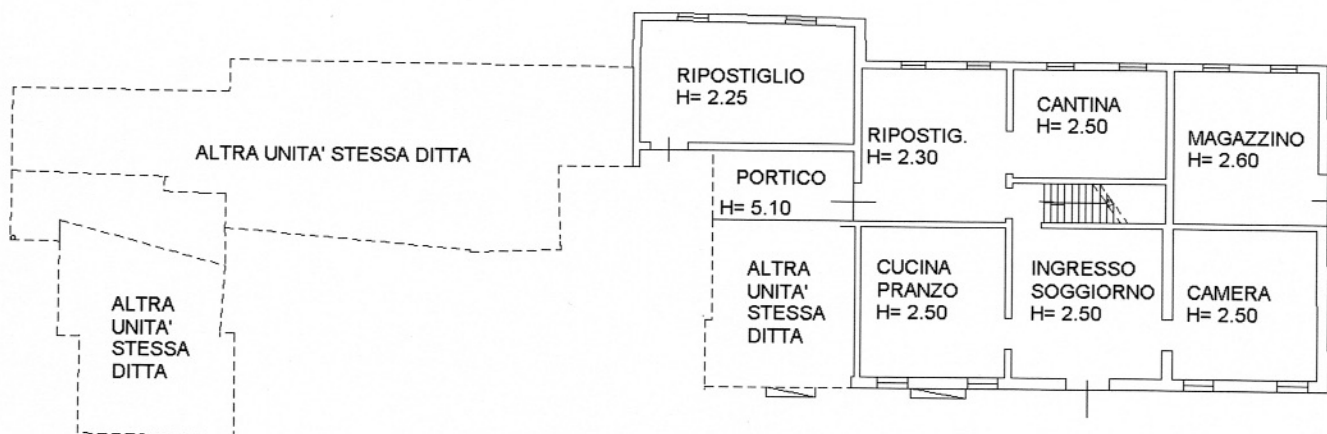

PIANTA PIANO TERRA

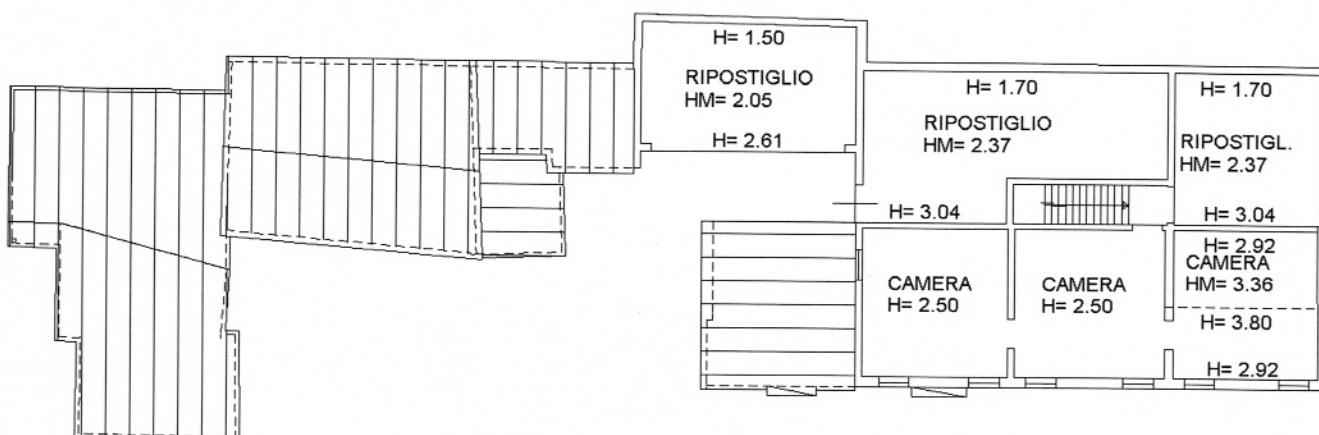

PIANTA PIANO PRIMO

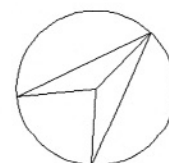

NORD

Ultima Planimetria in atti

Agenzia del Territorio
CATASTO FABBRICATI
Ufficio Provinciale di
Padova

Dichiarazione protocollo n. PD0200772 del 25/07/2008

Planimetria di u.i.u. in Comune di Agna

Via Malipiera

civ. 11

Identificativi Catastali:

Sezione:

Foglio: 7

Particella: 135

Subalterno: 3

Compilata da:

Maniero Massimo


Iscritto all'albo:
Geometri

Prov. Venezia


N. 2004

Scheda n. 1

Scala 1:200

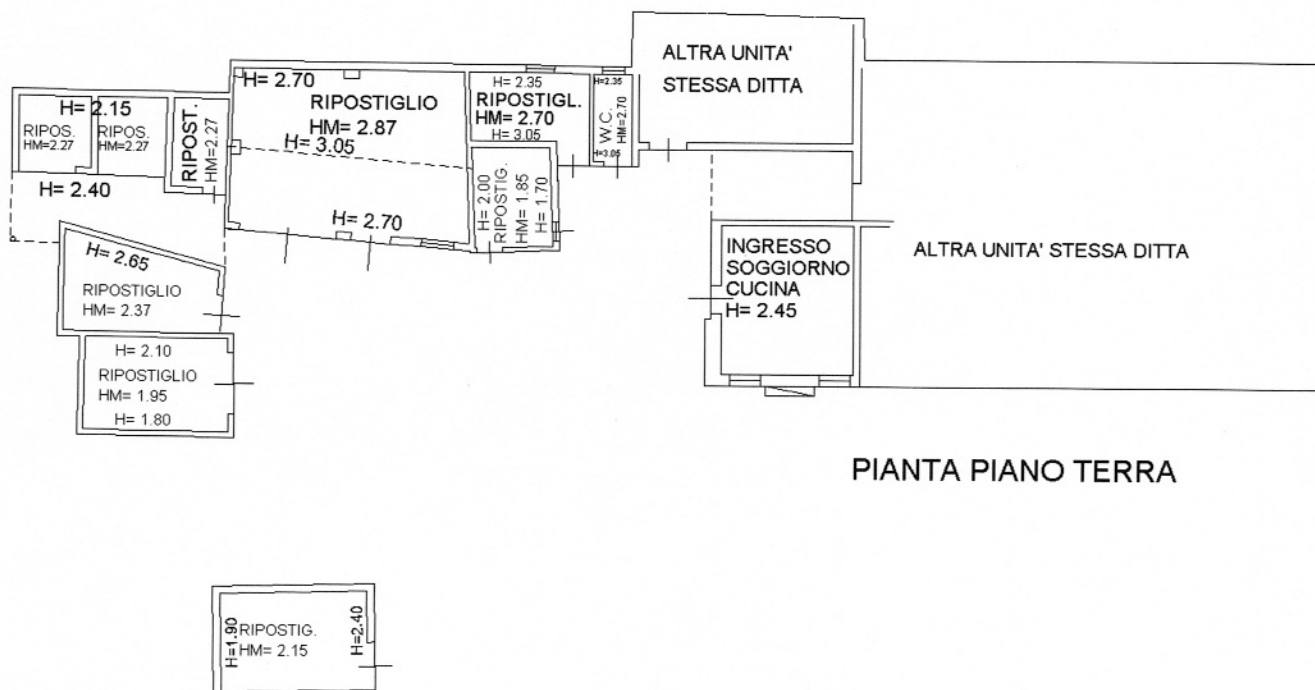

PIANTA PIANO TERRA

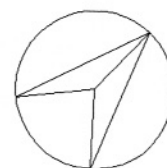

NORD

Ultima Planimetria in atti