



STATO DI FATTO scala 1:50

PIANTA PIANO SECONDO

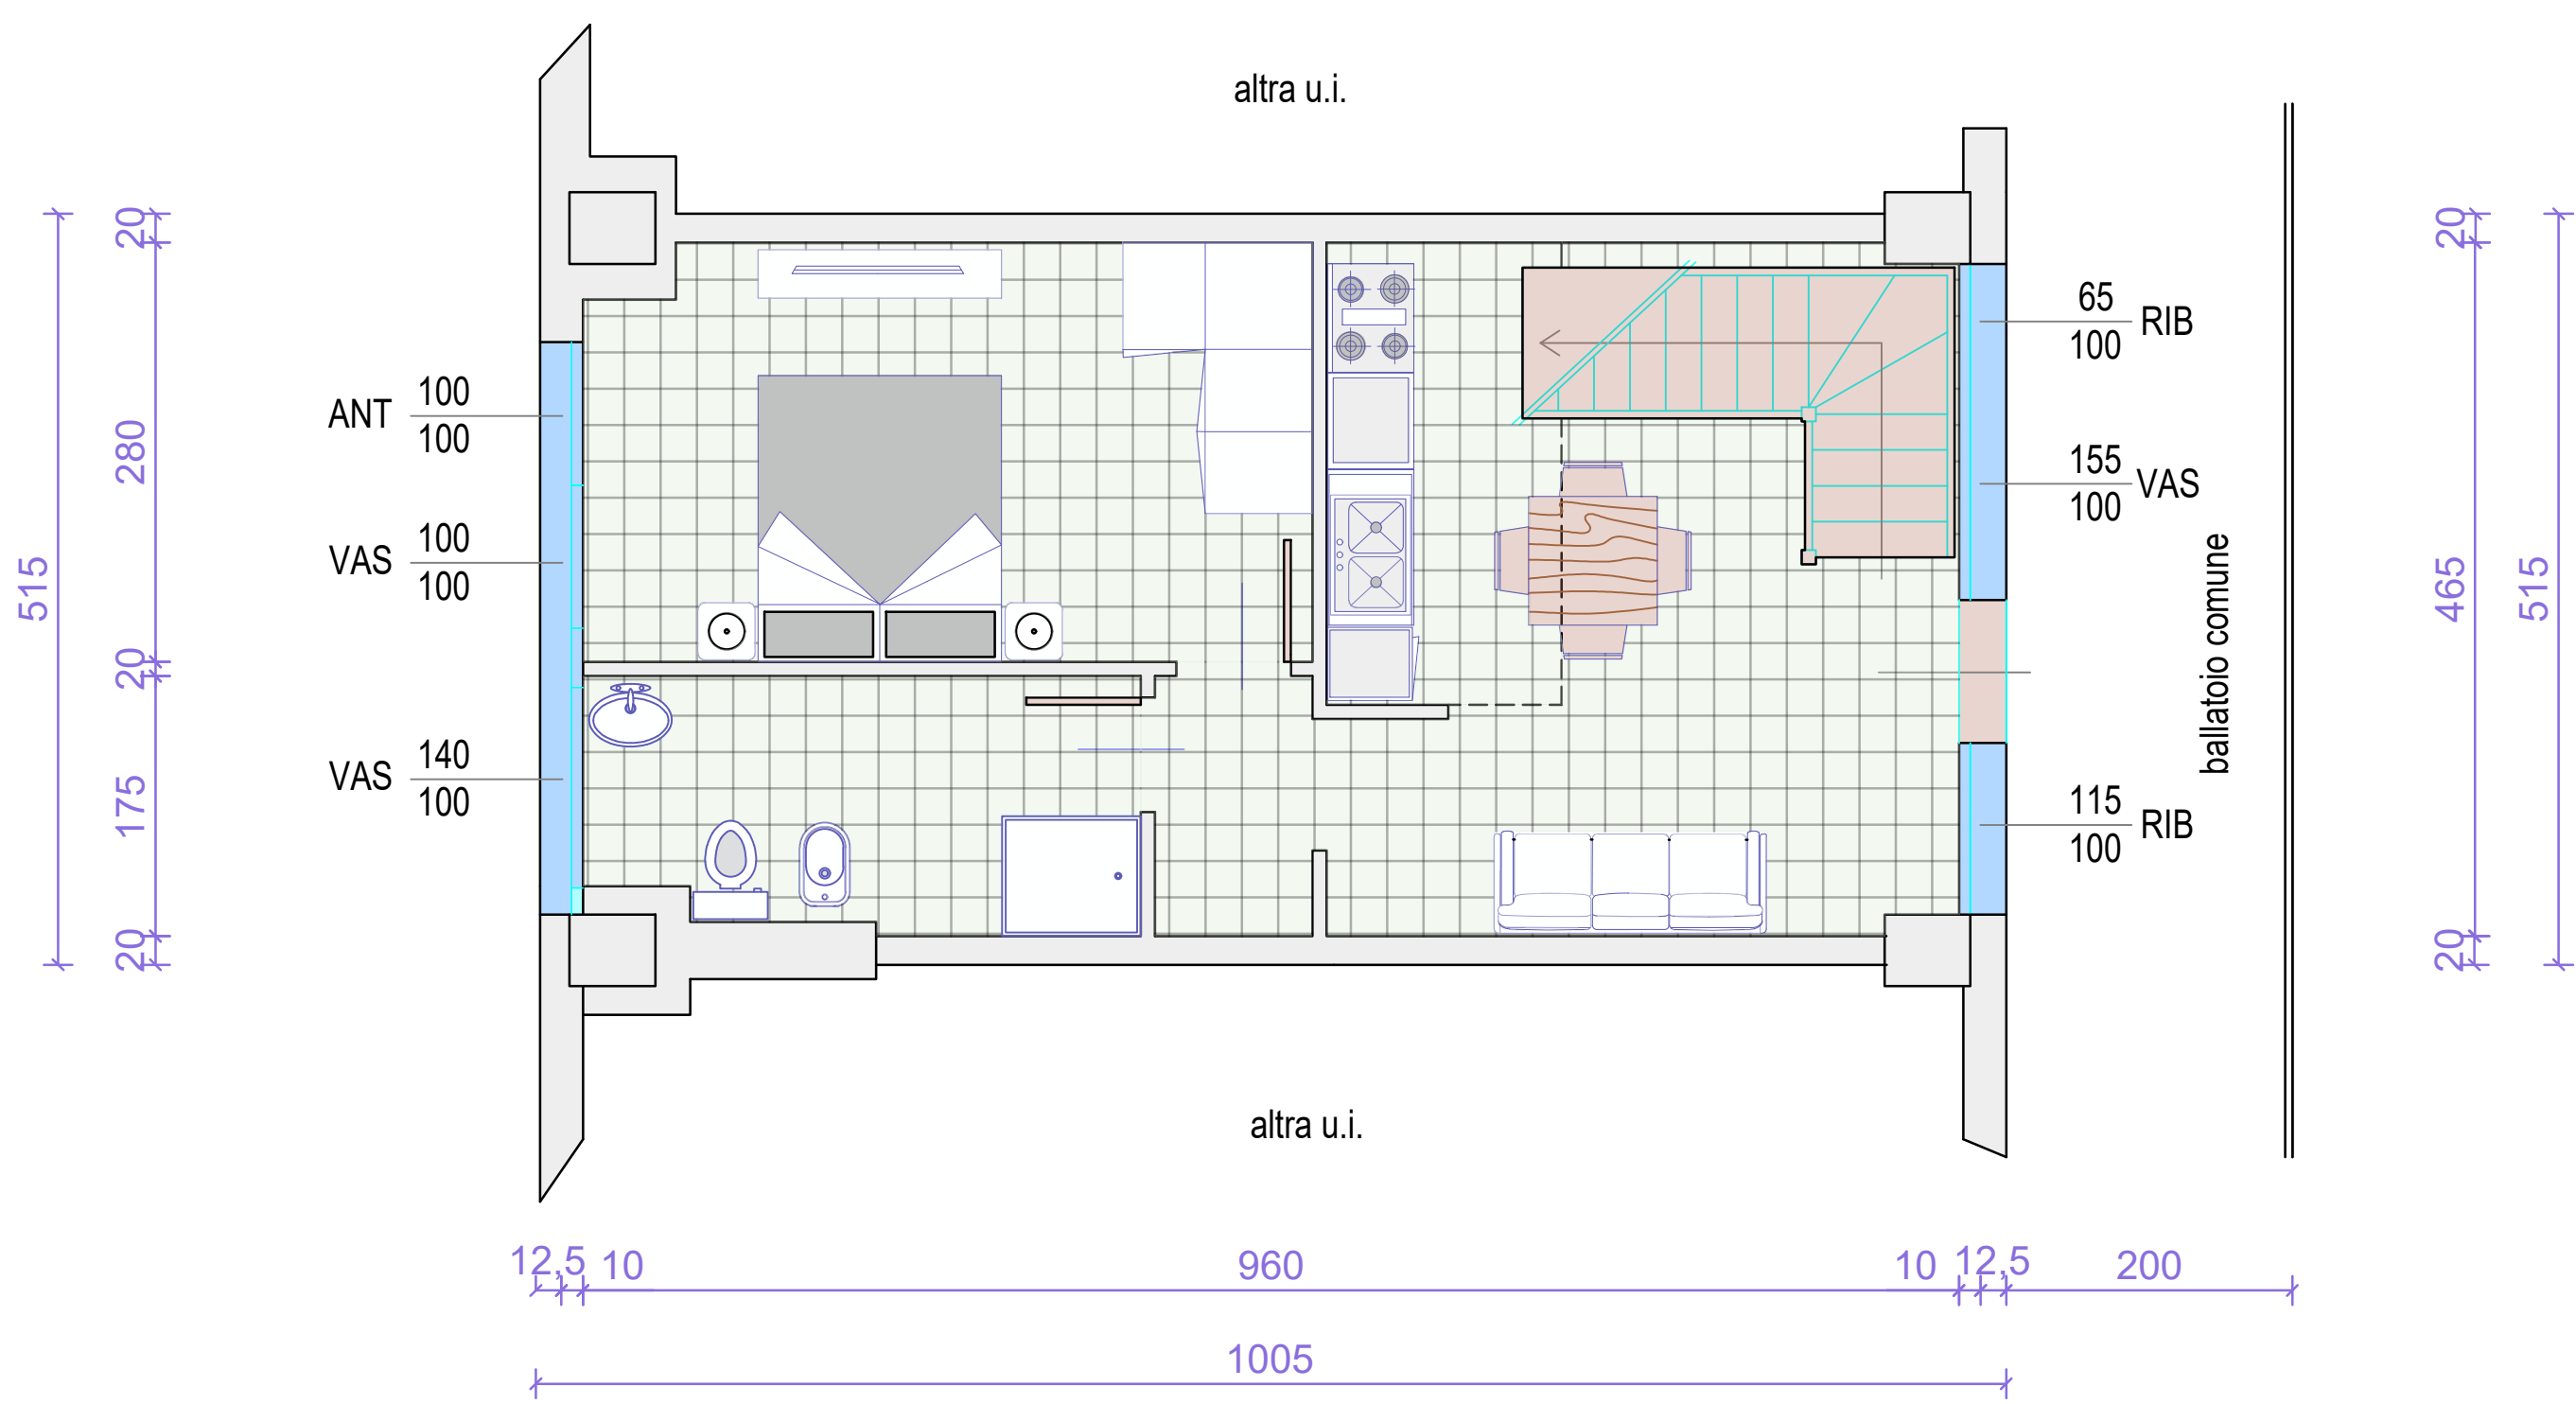

PIANTA SOTTOTETTO

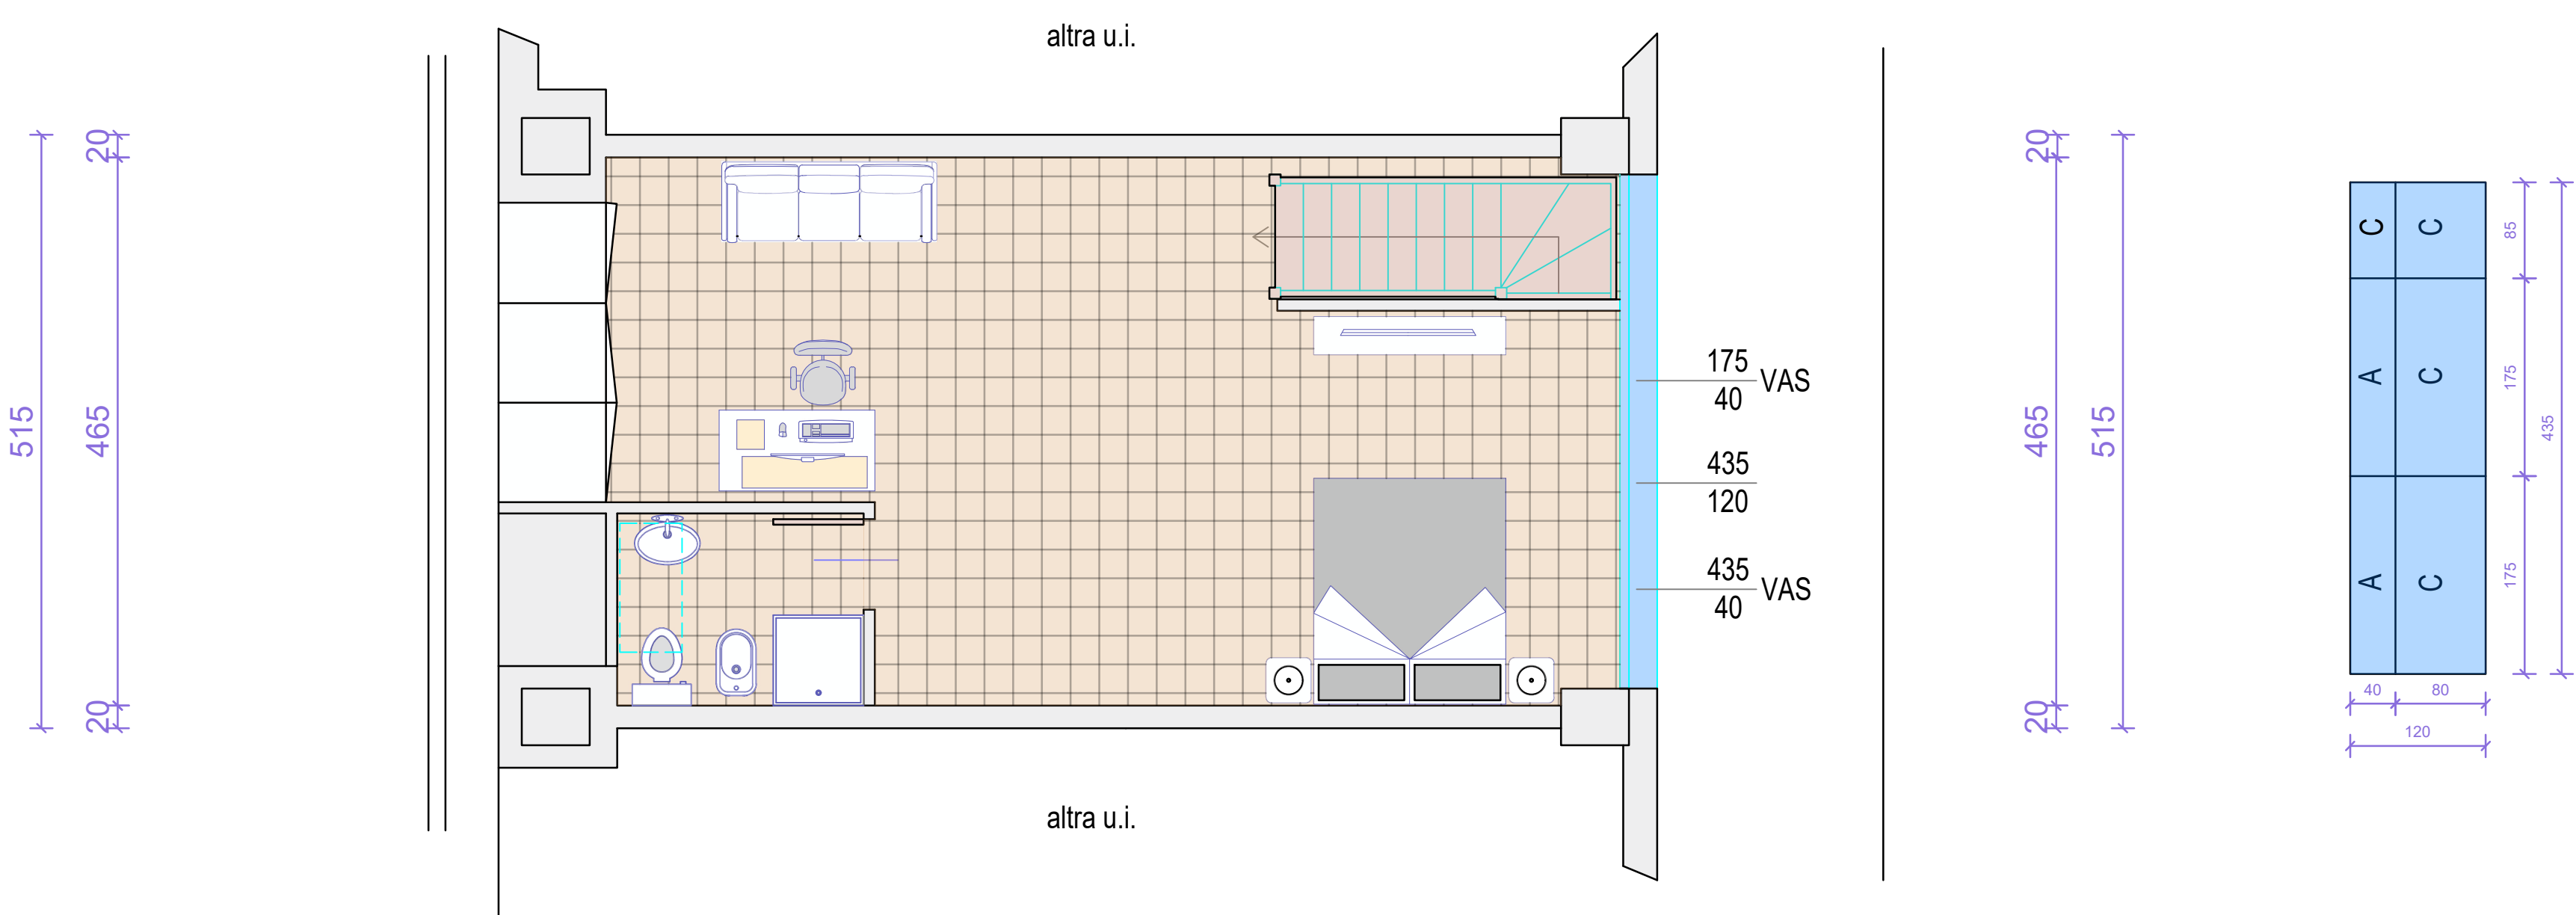

SEZIONE A-A

