

**Agenzia del Territorio
CATASTO FABBRICATI
Ufficio Provinciale di
Padova**

Dichiarazione protocollo n. PD0100217 del 03/05/2013

Planimetria di u.i.u. in Comune di Villa Del Conte

Via Vittorio Veneto

civ.

Identificativi Catastali:

Sezione:

Foglio: 13

Particella: 782

Subalterno: 2

Compilata da:

Mattara Daniele

Iscritto all'albo:


Geometri

Prov. Padova


N. 3989

Scheda n. 1

Scala 1:200

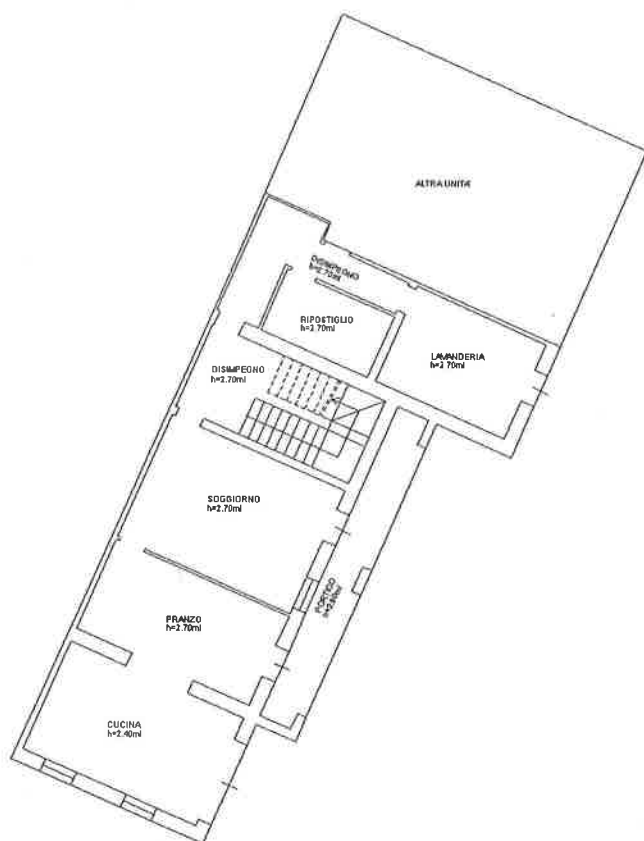

PIANTA PIANO TERRA

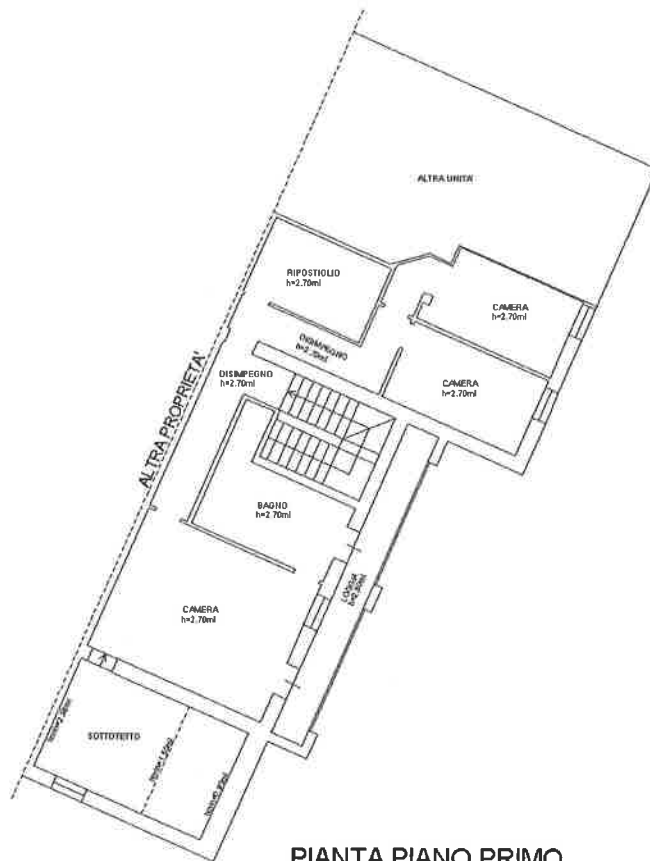

PIANTA PIANO PRIMO

Ultima planimetria in atti

Data: 22/03/2017 - n. T228303 - Richiedente: GTTGRG64D27G224F

Totale schede: 1 - Formato di acquisizione: A4(210x297) - Formato stampa richiesto: A4(210x297)

Catasto dei Fabbricati - Situazione al 22/03/2017 - Comune di VILLA DEL CONTE (L934) - < Foglio: 13 - Particella: 782 - Subalterno: 2 >
VIA VITTORIO VENETO piano: T-1;



Catasto dei Fabbricati - Situazione al 22/03/2017 - Comune di VILLA DEL CONTE (L934) - < Foglio: 13 - Particella: 782 - Subalterno: 3 >
VIA VITTORIO VENETO piano: T-1;