

**Agenzia del Territorio**  
**CATASTO FABBRICATI**  
Ufficio provinciale di  
Alessandria

Dichiarazione protocollo n. AL0206261 del 28/11/2006  
Planimetria di u.i.u. in Comune di Cassano Spinola  
Piazza Carezzano

civ.


Identificativi Catastali:  
Sezione: 15  
Foglio: 15  
Particella: 440  
Subalterno: 1

Compilata da:  
Bussalino Stefano  
Iscritto all'albo:  
Geometri  
Prov. Alessandria N. 2266

Scheda n. 1 Scala 1: 200



### PIANTA PIANO RIALZATO

H= ml.3.00

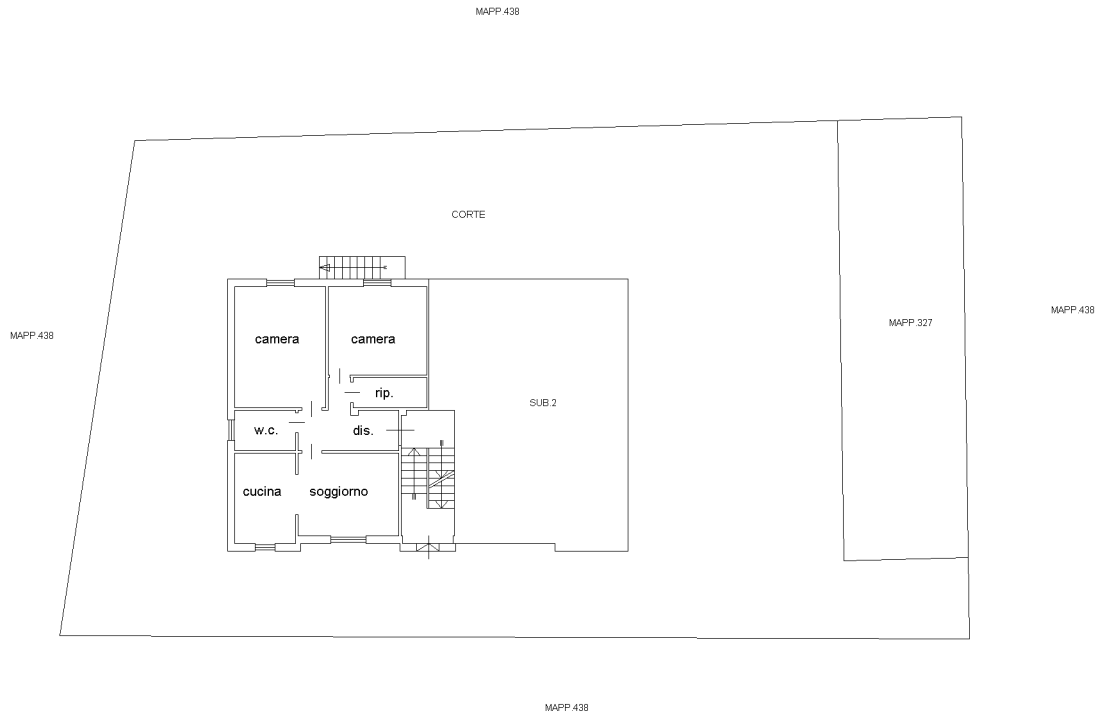

### PIANTA PIANO INTERRATO

H= ml.2.40

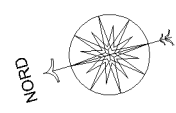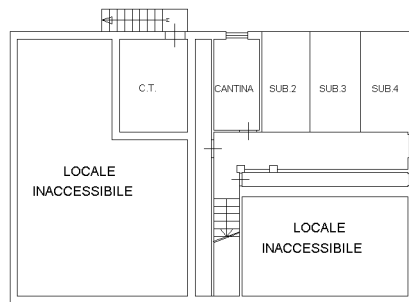

Catasto dei Fabbricati - Situazione al 17/12/2021 - Comune di CASSANO SPINOLA/A (M388) - < Foglio: 15 - Particella: 443 - Subalterno: 1 >  
PIAZZA CAREZZANO piano: S1-T;

**Agenzia del Territorio**  
**CATASTO FABBRICATI**  
Ufficio provinciale di  
Alessandria

Dichiarazione protocollo n. AL0206261 del 28/11/2006  
Planimetria di u.i.u. in Comune di Cassano Spinola  
Piazza Carezzano civ.

Identificativi Catastali:  
Sezione:  
Foglio: 15  
Particella: 440  
Subalterno: 2

Compilata da:  
Bussalino Stefano  
Iscritto all'albo:  
Geometri  
Prov. Alessandria N. 2266

Scheda n. 1  
Scala 1: 200



### PIANTA PIANO RIALZATO

H= ml.3.00



### PIANTA PIANO SEMINTERRATO

H= ml.2.40

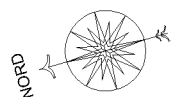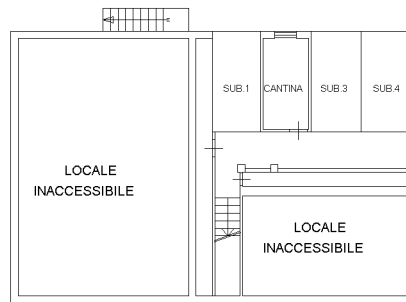

**Agenzia del Territorio  
CATASTO FABBRICATI  
Ufficio Provinciale di  
Alessandria**

Dichiarazione protocollo n. AL0206261 del 28/11/2006

Planimetria di u.i.u. in Comune di Cassano Spinola

Piazza Carezzano

civ.

Identificativi Catastali:

Sezione:  
Foglio: 15  
Particella: 440  
Subalterno: 3


Compilata da:  
Bussalino Stefano  
Iscritto all'albo:  
Geometri

Prov. Alessandria N. 2266

Scheda n. 1 Scala 1:200



## PIANTA PIANO PRIMO

H= ml.3.00

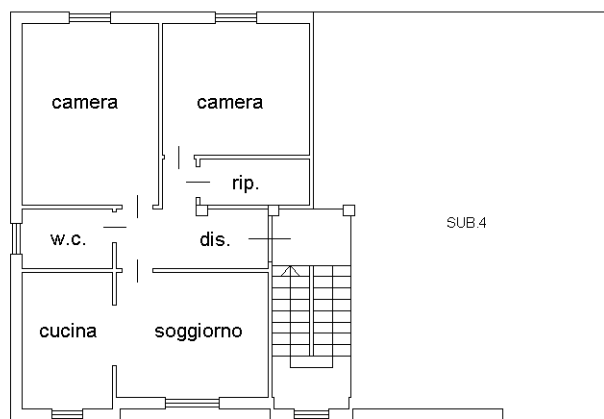

## PIANTA PIANO INTERRATO

H= ml.2.40

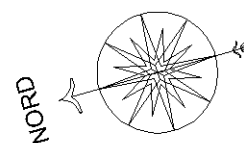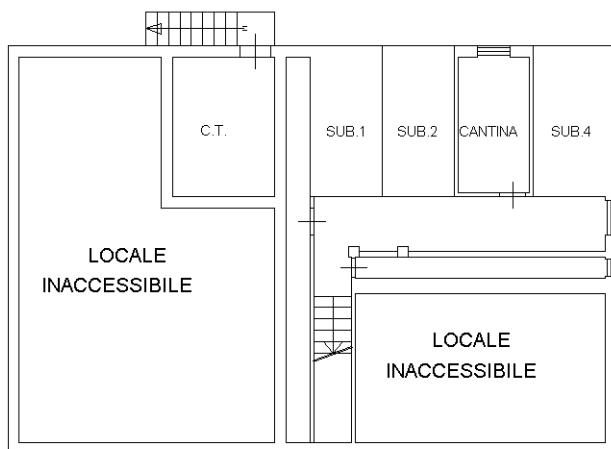

Ultima planimetria in atti