

Agenzia delle Entrate
CATASTO FABBRICATI
Ufficio provinciale di
Padova

Dichiarazione protocollo n. PD0092301 del 31/05/2016
Planimetria di u.i.u. in Comune di Veggiano
Via Capibello

civ. SNC





Identificativi Catastali:
Sezione:
Foglio: 13
Particella: 334
Subalterno: 4

Compilata da:
Spac Jan
Iscritto all'albo:
Ingegneri
Prov. Torino


N. 8216F

Scala 1: 500

Foglio n. 1

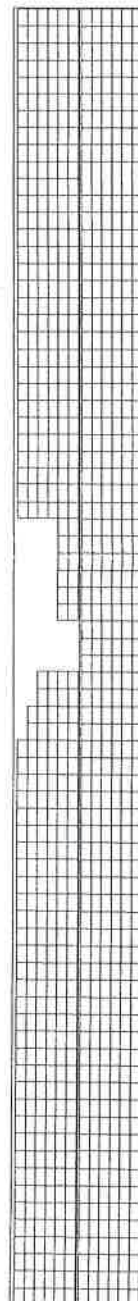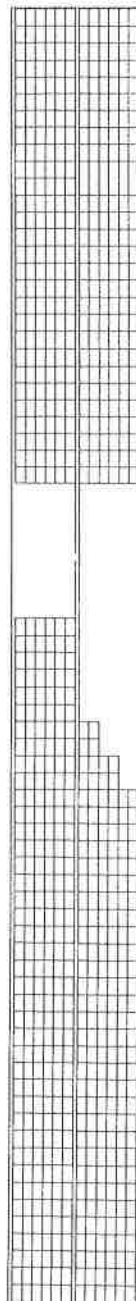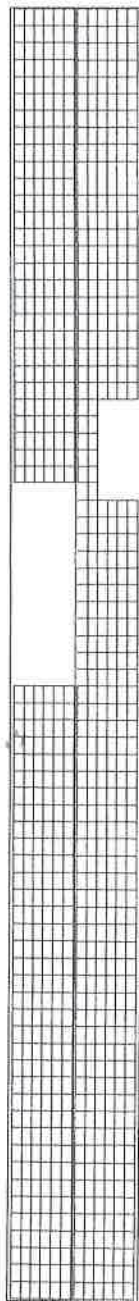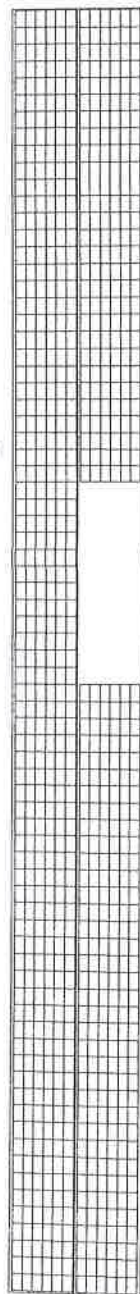

PIANTA PIANO PRIMO

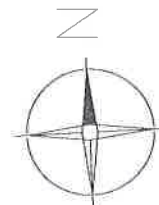

Riferimento planimetrico A
Catasto dei Fabbricati - Situazione al 01/08/2018 - Comune di VEGGIANO (710) - < Foglio 13 Particella 334 - Subalterno 4 >
Via Capibello SNC piano: 1

Agenzia del Territorio
CATASTO FABBRICATI
 Ufficio Provinciale di
 Padova

Scheda n. 1 Scala 1:1000

Dichiarazione protocollo n. PD0258246 del 28/09/2012
 Planimetria di u.i.u. in Comune di Veggiano
 Via Capitello

cat.

Identificativa Catastale:
 Sezione:
 Foglio: 13
 Particella: 334
 Subalterno: 5

Compilata da:
 Simone Dimitti
 Iscritto all'albo
 Geometri
 Prov. Vicenza

N. 2943

mapp. 335

mapp. 335

Capannone n. 1

Capannone n. 2

Capannone n. 3

Capannone n. 4

mapp. 397

mapp. 501

mapp. 335

Cortile esclusivo

mapp. 442

Scheda 1 di 2

PIANO TERRA



Catasto dei Fabbricati - Situazione al 01/08/2018 - Comune di VEGGIANO(L710) - < Foglio: 13 Particella: 334 - Subalterno 5 >
 VIA CAPITELLO piano: T;

N 2943

civ

X-3042

allungamento avvio	corridoio	allungamento arrivo
--------------------	-----------	---------------------

ullevattimento avicolo

corridor

Diagramma di un appartamento con tre stanze: un'altra camera da letto, un bagno e un'altra cucina. Le stanze sono disposte in fila, con un corridoio centrale che le collega. La cucina è a sinistra, il bagno al centro e la camera da letto a destra.

allevamento avicolo

corridor

allevamento avicolo

CO

1

COM

W.E.

 Springer

W/E

cabina
d' trasformazione

rip

Il diagramma illustra un corridoio rettangolare diviso in tre sezioni. La sezione superiore è etichettata "allevamento avicolo". La sezione centrale, più stretta, è etichettata "corridoio". La sezione inferiore è anch'essa etichettata "allevamento avicolo".

allevamento avicolo

corridore

Scheda 2 di 2

PIANO PRIMO

$$H=2.50$$

Catasto dei Fabbricati - Situazione al 01/08/2018 - Comune di VEGGIANOLI (7) - < Foglio: 13 Particella: 334 - Subaltemo 5 >
VIA CAPITELLO piano: 1;
11-2-20



Agenzia del Territorio
CATASTO FABBRICATI
Ufficio Provinciale di
Padova

Scale 1:200

Disposizione protocollo n. PD0091950 del 05/04/2013
Planimetria di u.i.v. in Comune di Veggiانو

Via Capitello

CLV

Identificativi Catastali:

Sezione:

Foglio: 13

Particella: 601

Subalterno: 1

Completata da:
Simeoni Damiri

Iscritto all'albo:
Geometri

Prov. Venezia

N. 02943



PIANO TERRA H 2.48

NORD

Catasto dei Fabbricati - Situazione al 01/08/2018 - Comune di VEGGIANO(L710) - < Foglio: 13 Particella: 601 - Subalterno 1 >
VIA CAPITELLO piano: T;

Agenzia del Territorio
CATASTO FABBRICATI
Ufficio Provinciale di
Padova

Scelta n. 1 Scala 1:200

Dichiarazione protocollo n. PD0091950 del 05/04/2012	
Planimetria di u.i.v. in Comune di Veggiaro	CLV
Via Capitello	
Identificativa Catastale:	Compilata da:
Sezione:	Simoni Dimitri
Foglio: 13	Inscritto all'atto:
Particella: 601	Geometri
Subalterno: 2	Prov. Vicenza
	N. 02943



PIANOTERRA H.2.48



Catasto dei Fabbricati - Situazione al 01/08/2018 - Comune di VEGGIANO(L710) - < Foglio: 13 Particella. 601 - Subalterno 2 >
VIA CAPITELLO piano: T;