




ELABORATO PLANIMETRICO	Compilato da: Lombardini Claudio	Iscritto all'albo: Geometri	Prov. Pavia	N. 2547
Comune di Stradella	Sezione:	Foglio: 2	Particella: 681	Protocollo n. del
Dimostrazione grafica dei subalterni			Tipo Mappale n. 87814 del 19/02/2011 Scala 1 : 500	

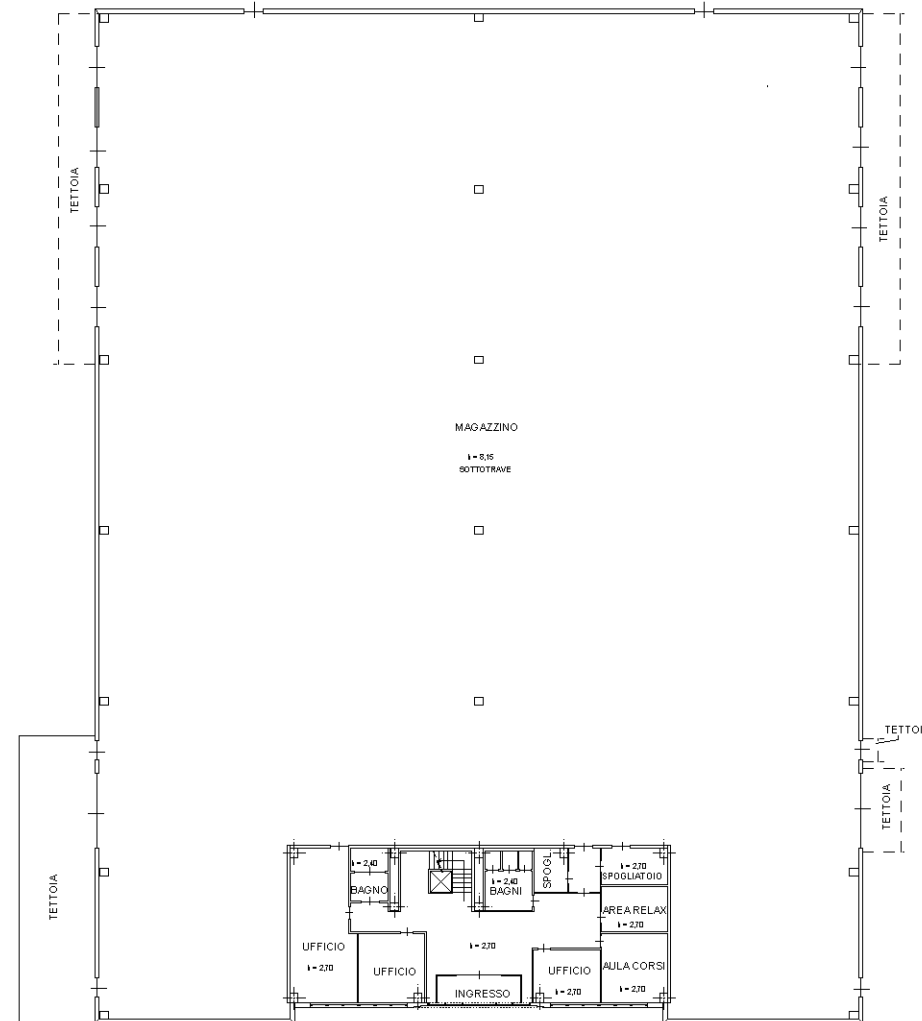


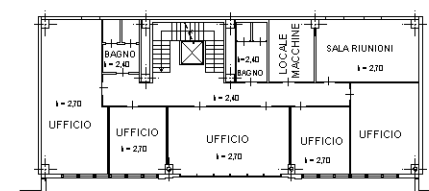

PIANTA PIANO TERRA

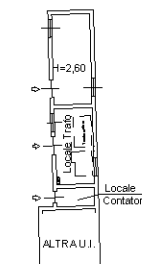

PIANTA PIANO PRIMO

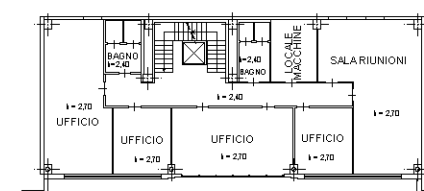

PIANTA PIANO SECONDO