

**Agenzia del Territorio  
CATASTO FABBRICATI  
Ufficio Provinciale di  
Lecco**

Dichiarazione protocollo n. LC0170094 del 29/07/2009

Planimetria di u.i.u. in Comune di Lecco

Via Caprera

civ. 17

Identificativi Catastali:

Sezione: LEC

Foglio: 9

Particella: 515

Subalterno: 504


Scheda n. 1

Scala 1:200




**PIANTA PIANO SESTO**

H = 3,10

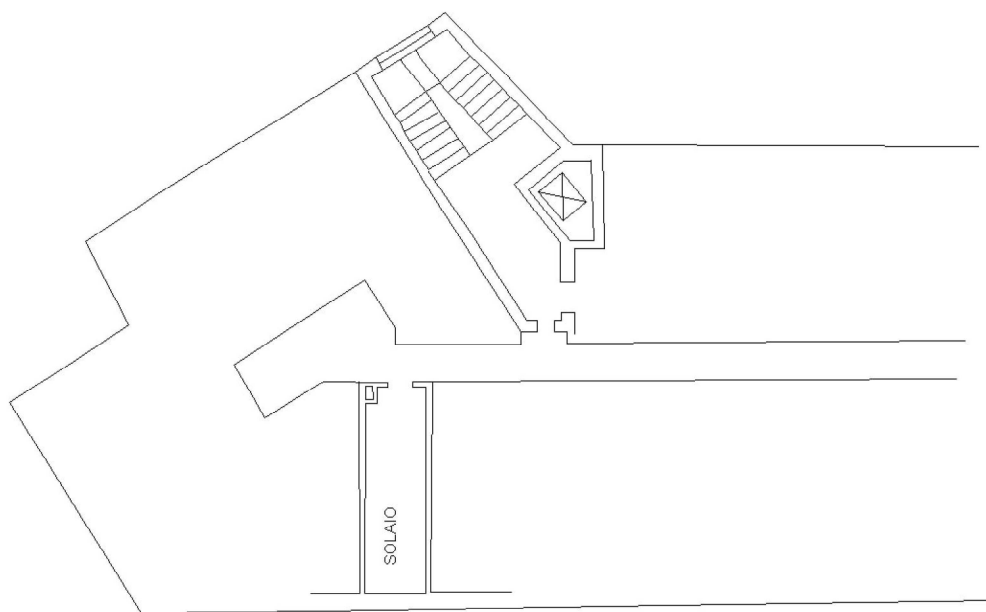

**PIANTA PIANO SETTIMO**

H = 2,90

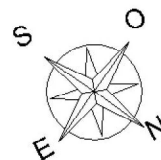

Catasto dei Fabbricati - Situazione al 06/12/2021 - Comune di LECCO (E507) - < Sez.Urb.: LEC - Foglio: 3 - Particella: 515 - Subalterno: 504 >  
VIA CAPRERA n. 17 piano: 6-7;

Ultima planimetria in atti

Data: 06/12/2021 - n. T326609 -

Totale schede: 1 - Formato di acquisizione: A4(210x297) - Formato stampa richiesto: A4(210x297)