


SCALA 1: 100

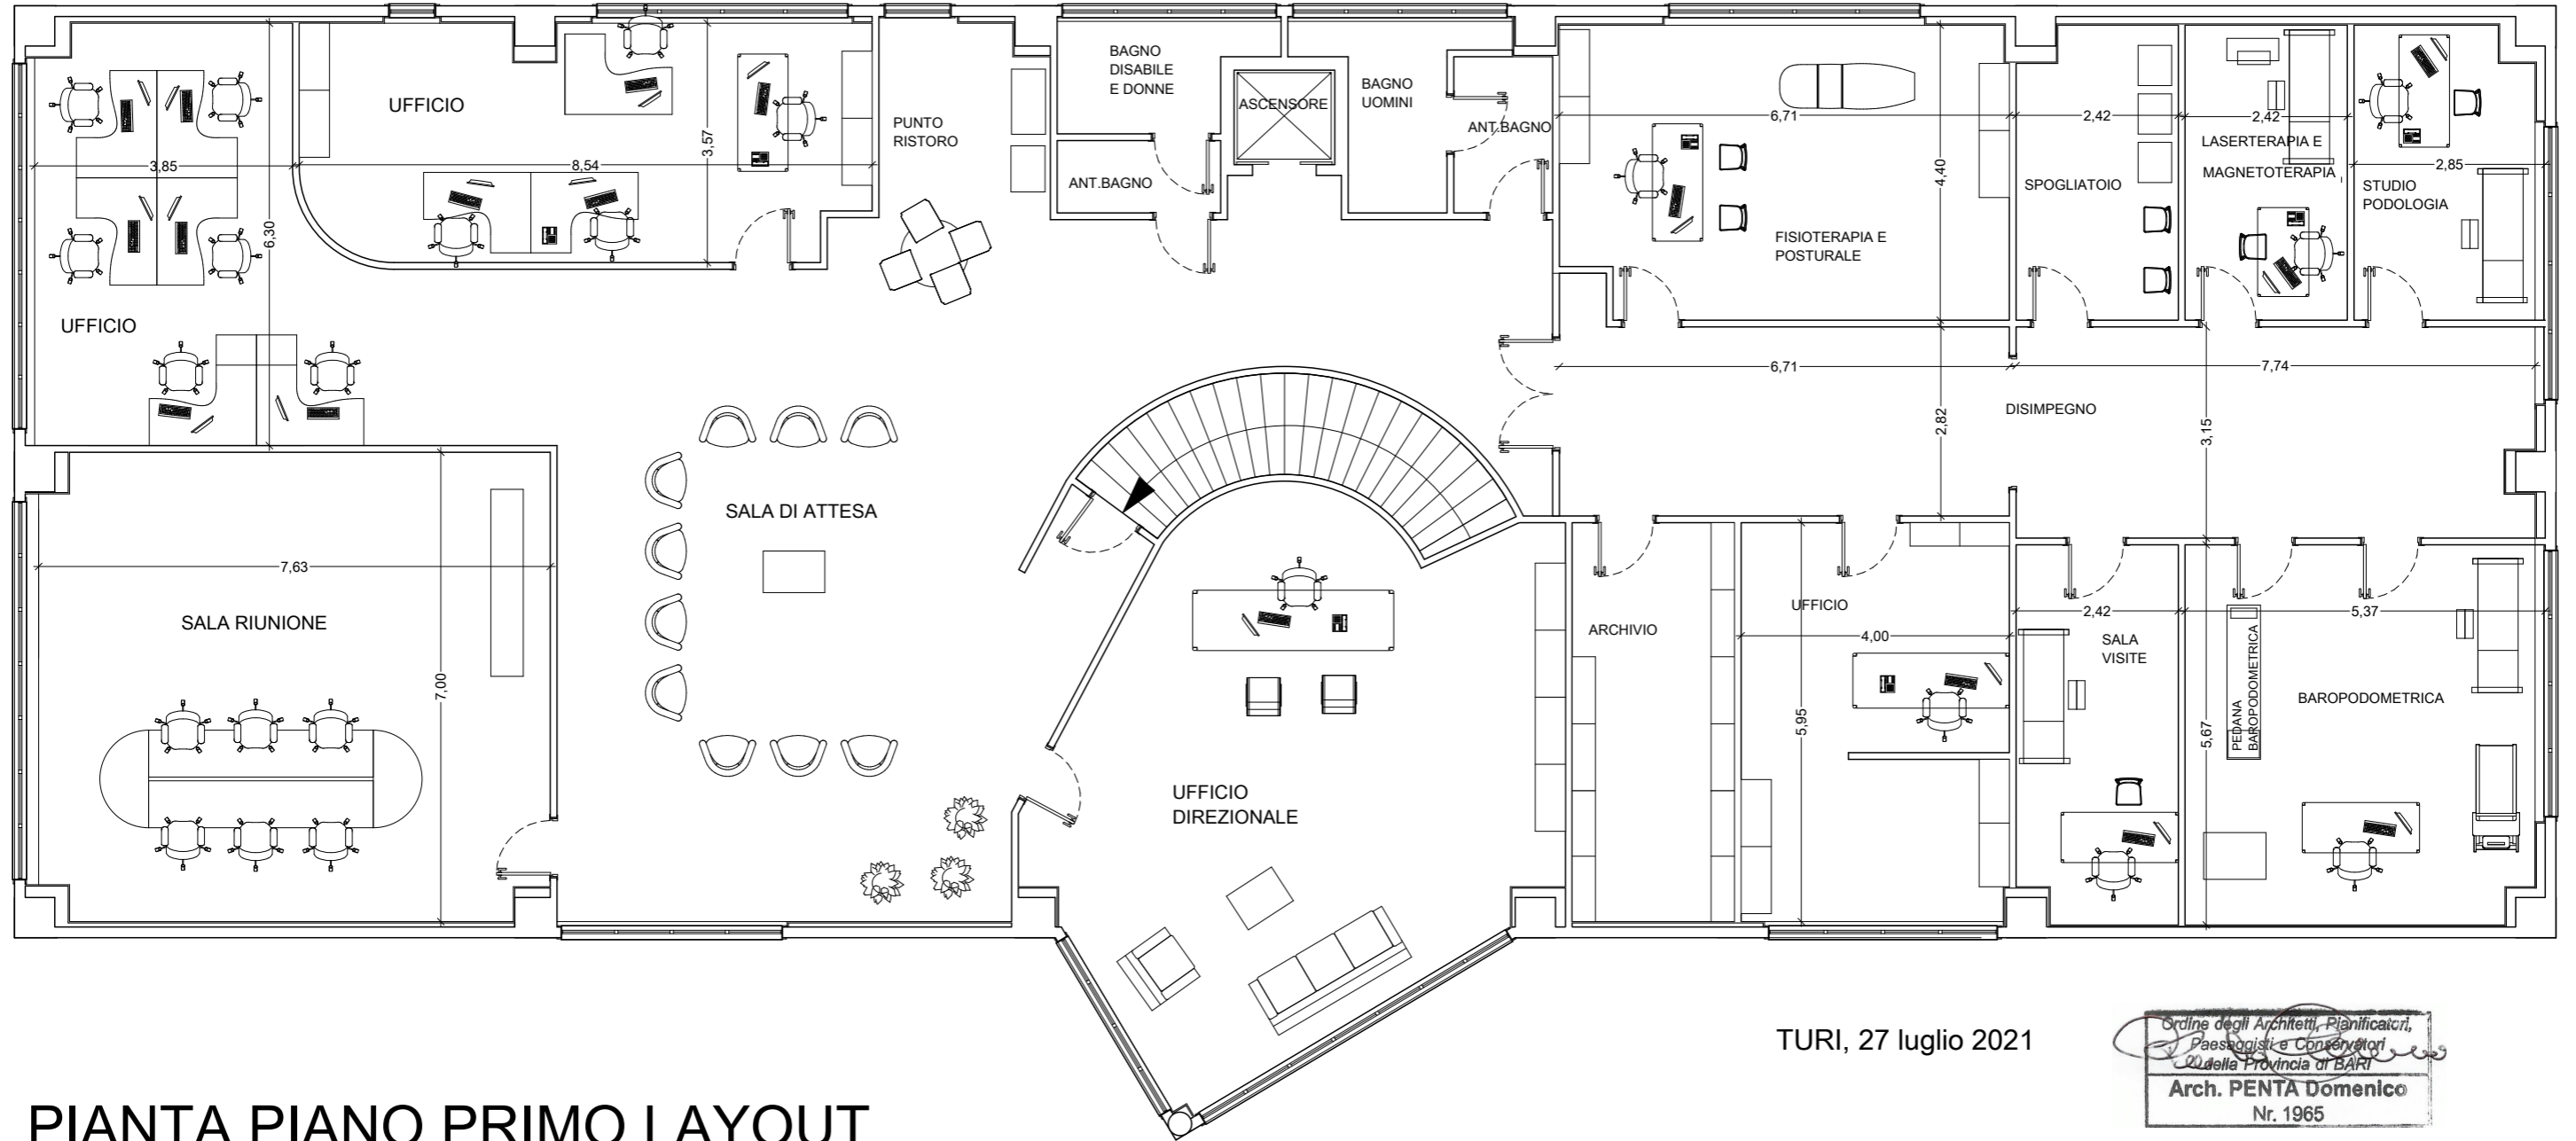

TURI, 27 luglio 2021

Ordine degli Architetti, Pianificatori,
Paesaggisti e Conservatori
della Provincia di BARI
Arch. PENTA Domenico
Nr. 1965

PIANTA PIANO PRIMO LAYOUT