



PIANTA PIANO SECONDO SCALA 1:100
- INTERVENTO DI RISTRUTTURAZIONE -

Ⓒ Pacca Nicola, Liberi Francesca

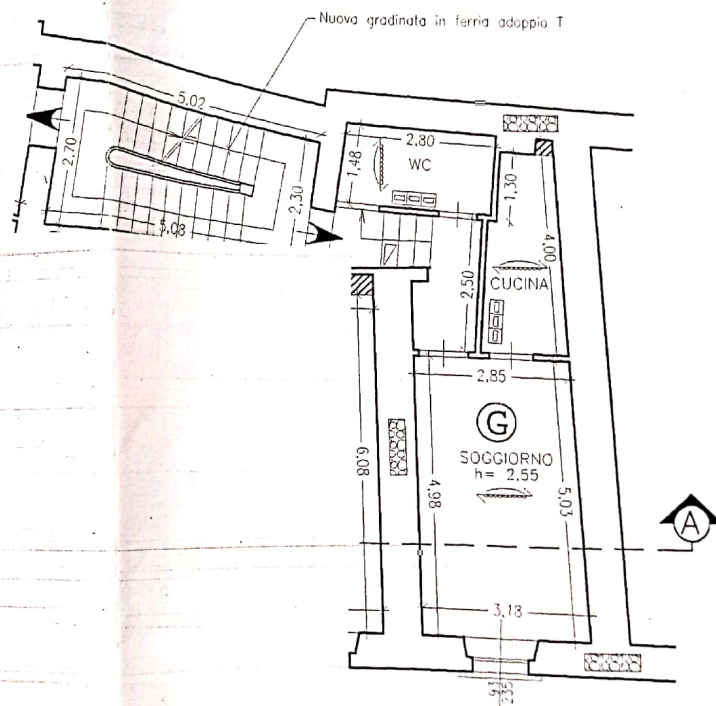


PIANTA PIANO TERZO SCALA 1:100
- INTERVENTO DI RISTRUTTURAZIONE -

Ⓒ Pacca Nicola, Liberi Francesca

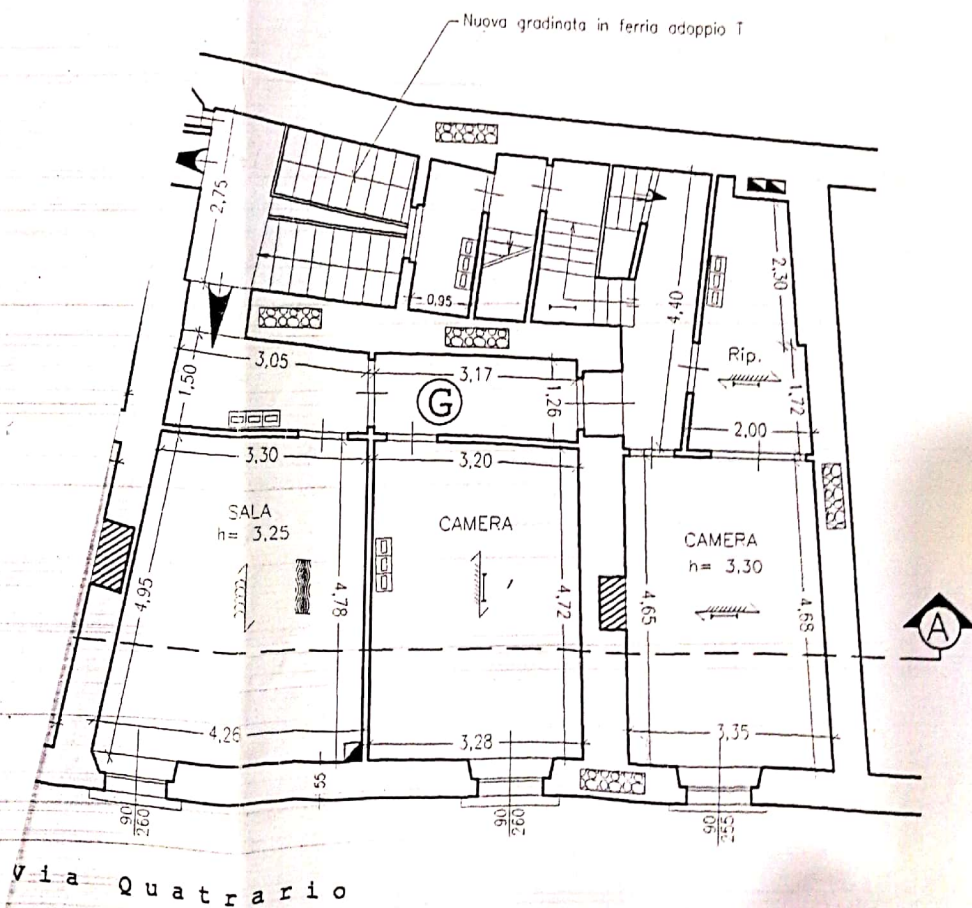

PIANTA PIANO SOTTOTETTO SCALA 1:100
INTERVENTO DI RISTRUTTURAZIONE -

© Pacca Nicola, Liberi Francesca

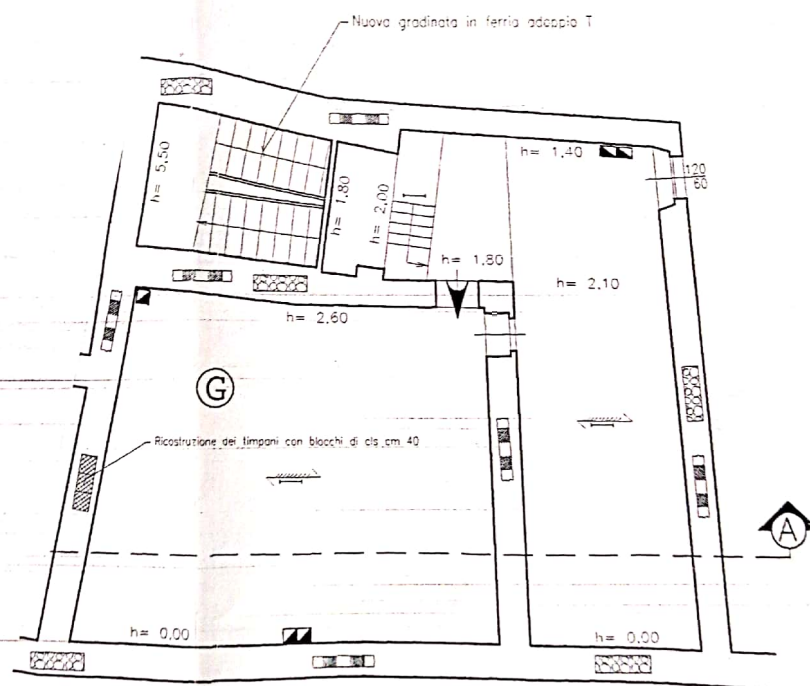

Via Quatrario