

Agenzia delle Entrate
CATASTO FABBRICATI
Ufficio Provinciale di
Roma

Dichiarazione protocollo n. RM0085067 del 24/02/2020

Comune di Roma

Via Guido De Ruggiero

civ. 93

Identificativi Catastali:

Sezione:

Foglio: 852

Particella: 485

Subalterno: 3

Compilata da:
Cristiani Emanuele

Iscritto all'albo:
Geometri

Prov. Roma

N. 9767


Planimetria

Scheda n. 1

Scala 1:100

NEGOZIO
PIANTA PIANO TERRA
(H = 3,95 m)

Altra U.I.U.

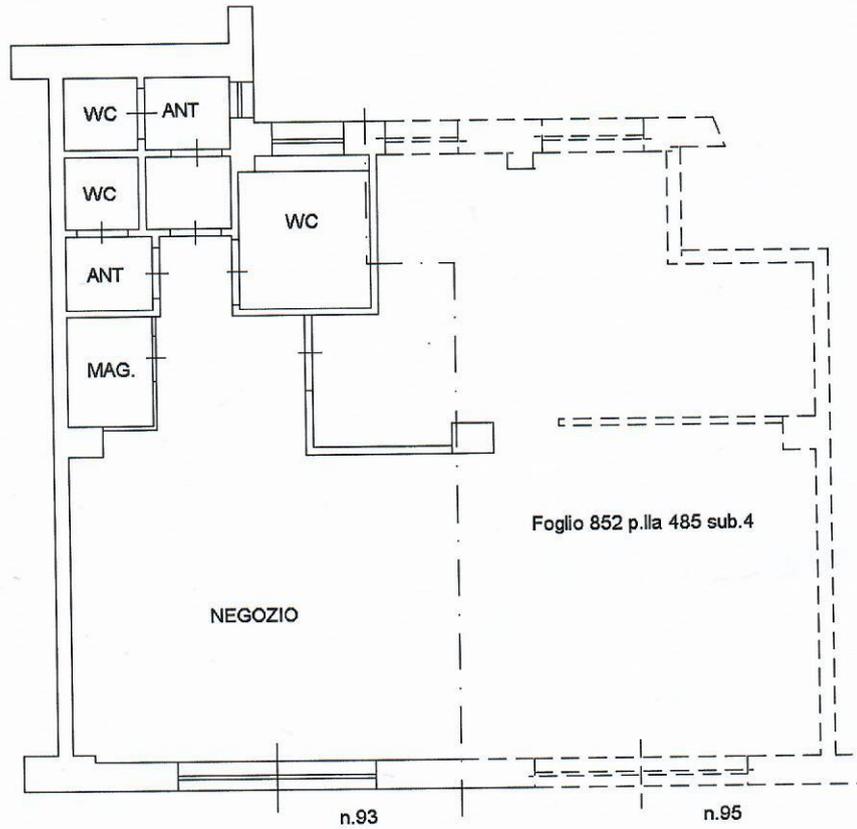

Via Guido De Ruggiero



Ultima planimetria in atti

Data: 15/03/2021 - n. T34580 - Richiedente: GNTFNC86R42H282G

Totale schede: 1 - Formato di acquisizione: A4(210x297) - Formato stampa richiesto: A4(210x297)