


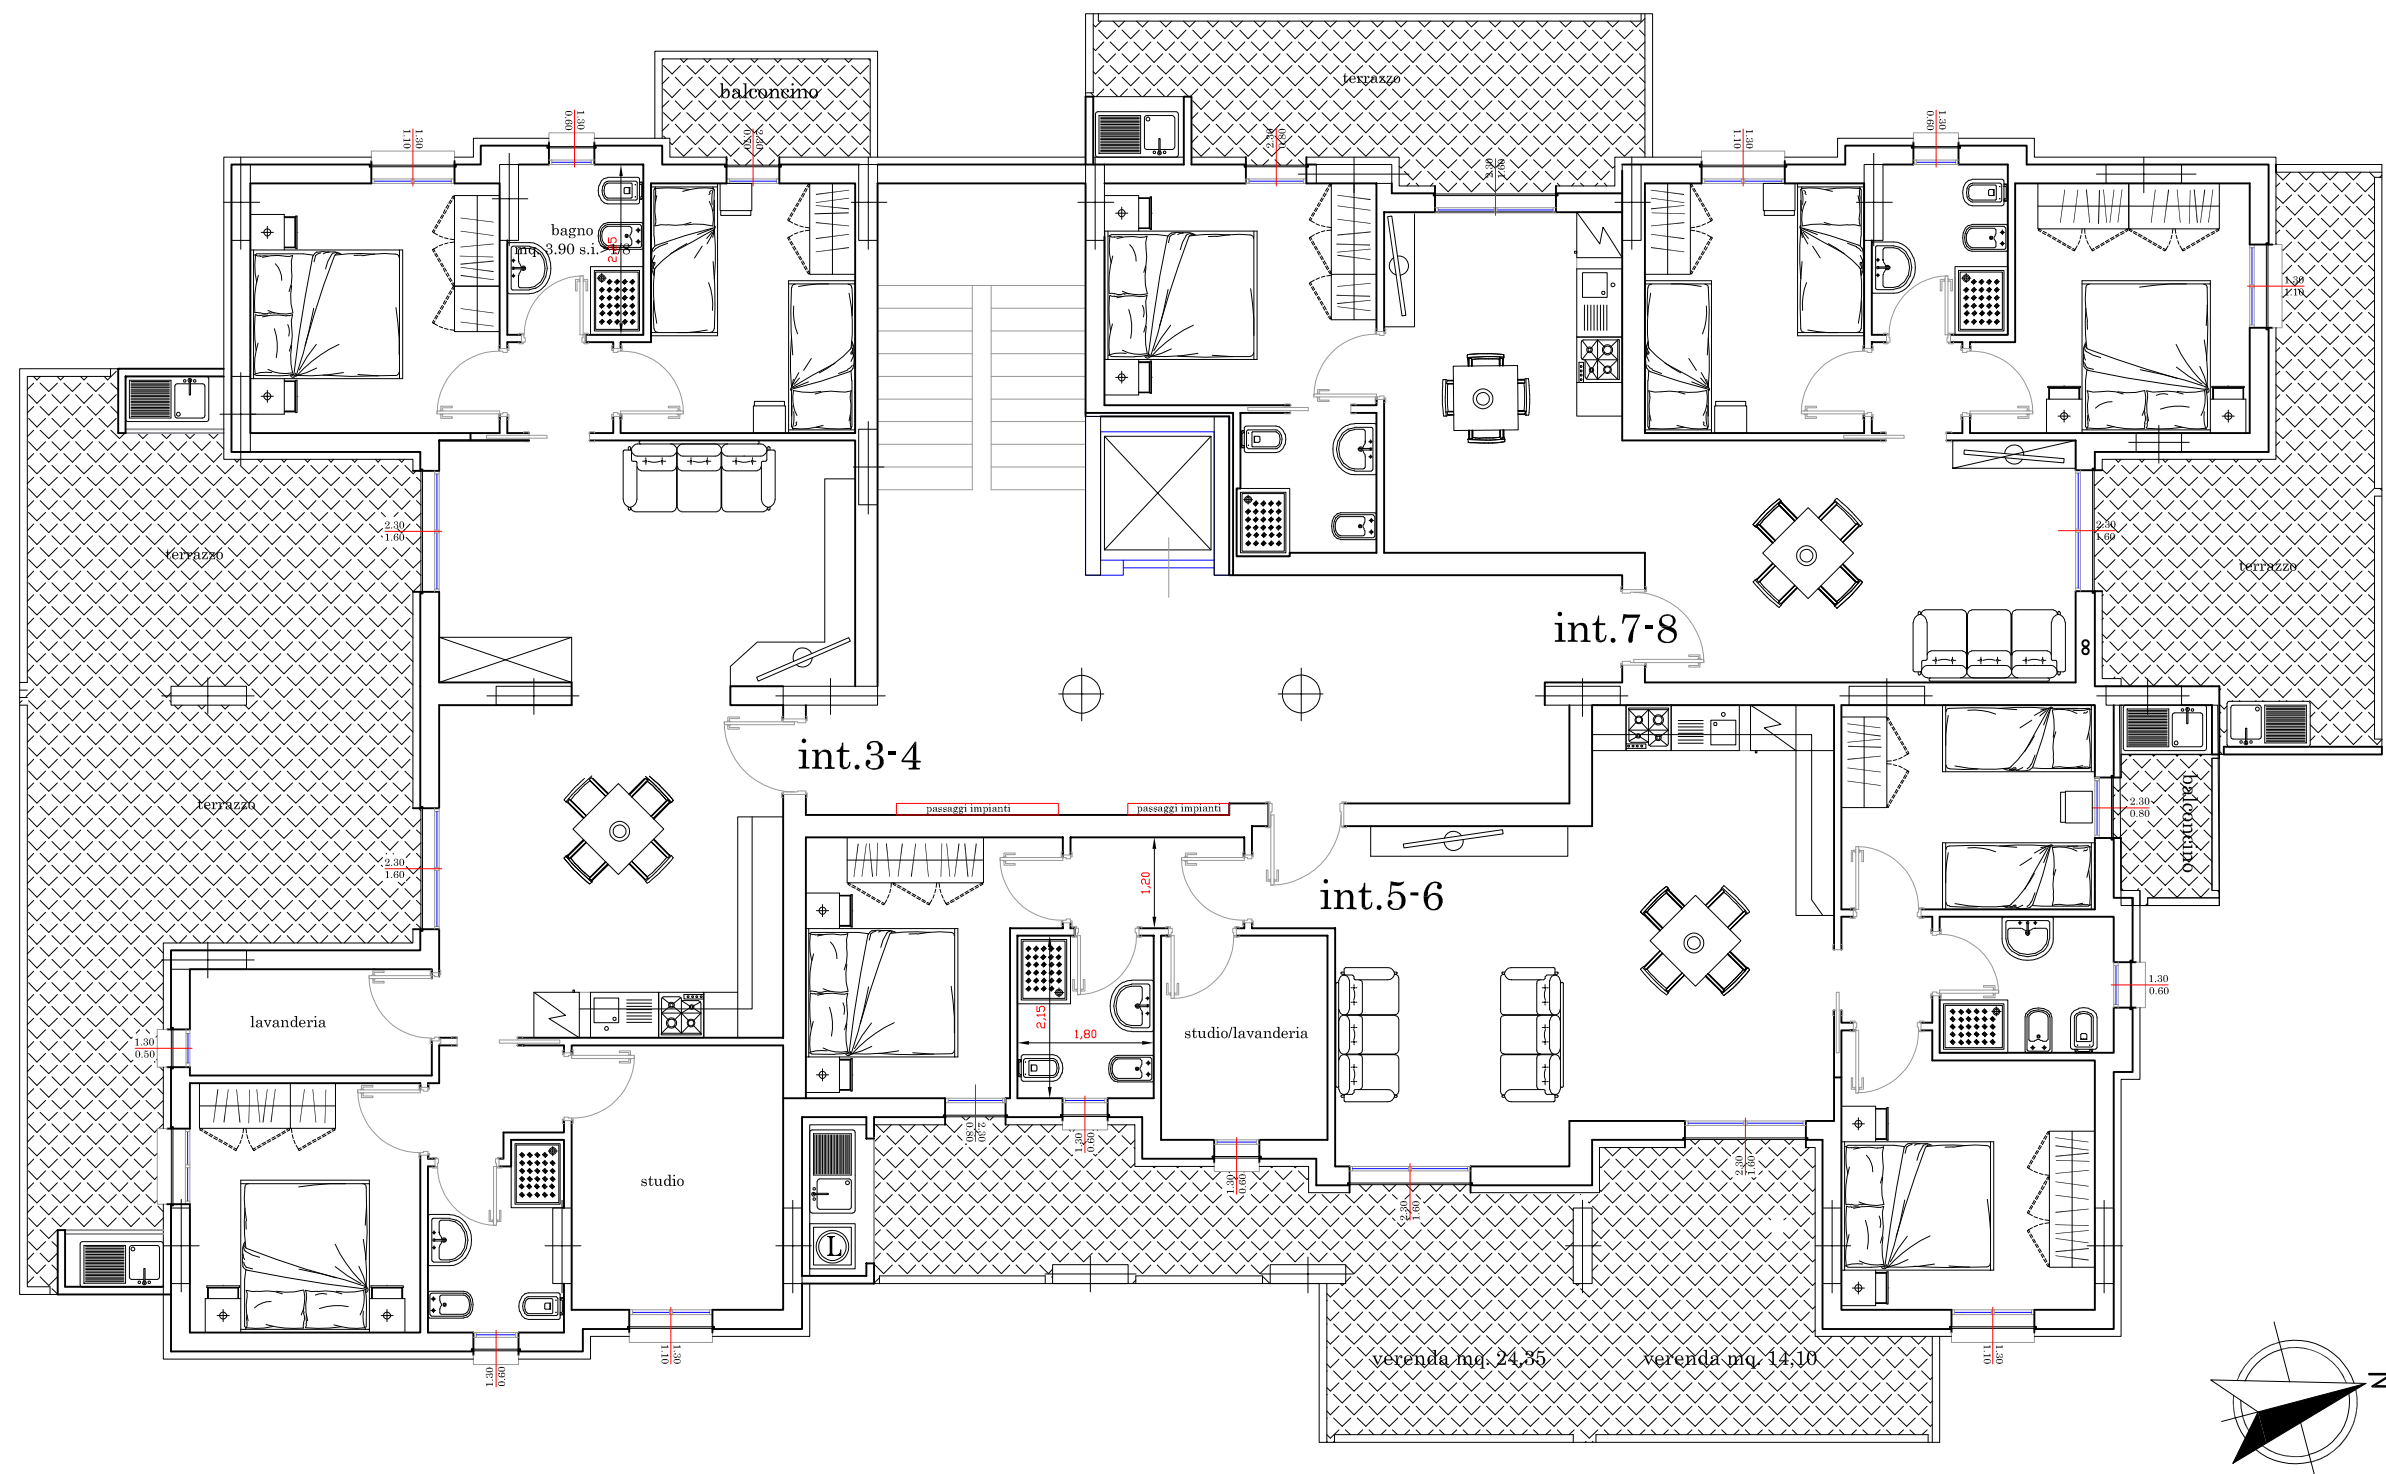

Pianta Piano PRIMO-SECONDO

scala 1:100