


Identificativi Catastali:
Sezione:
Foglio: 10
Particella: 515
Subalterno:

Compilata da:
Laudicina Filippo
Iscritto all'albo:
Architetti
Prov. Novara


N. 38

eda n. 1 Scala 1:200


PIANTA PIANO TERRA
Hm: 2.80 m

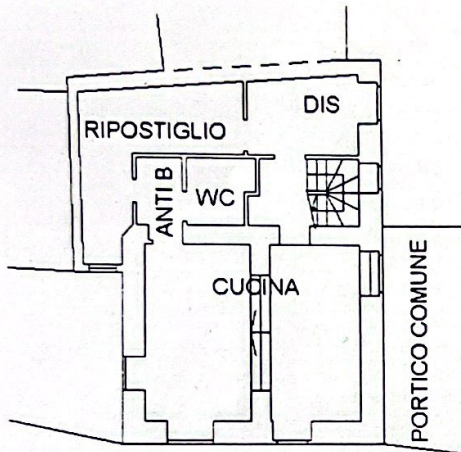


PIANTA PIANO PRIMO

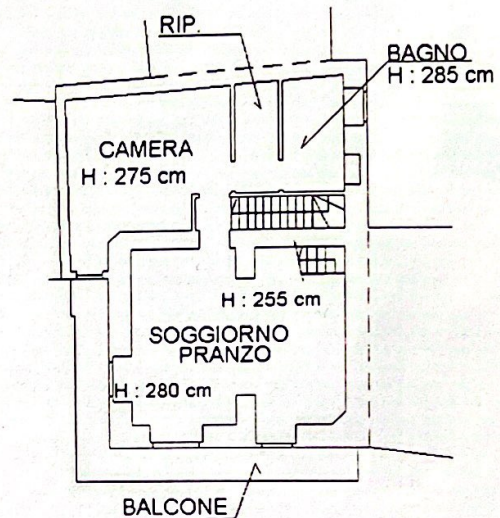


PIANTA PIANO SECONDO

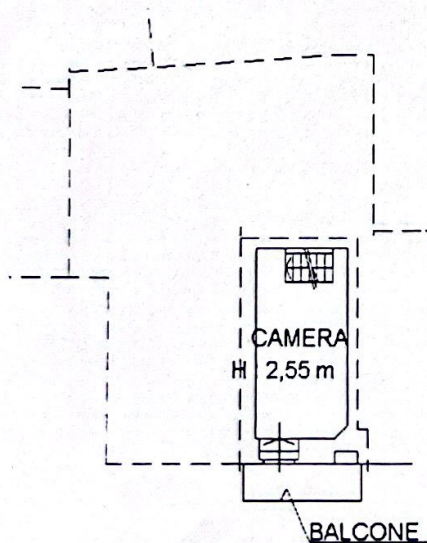


PIANTA PIANO TERZO

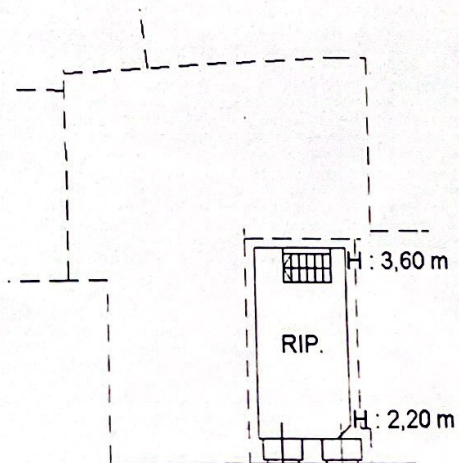



PIANTA PIANO TERRA

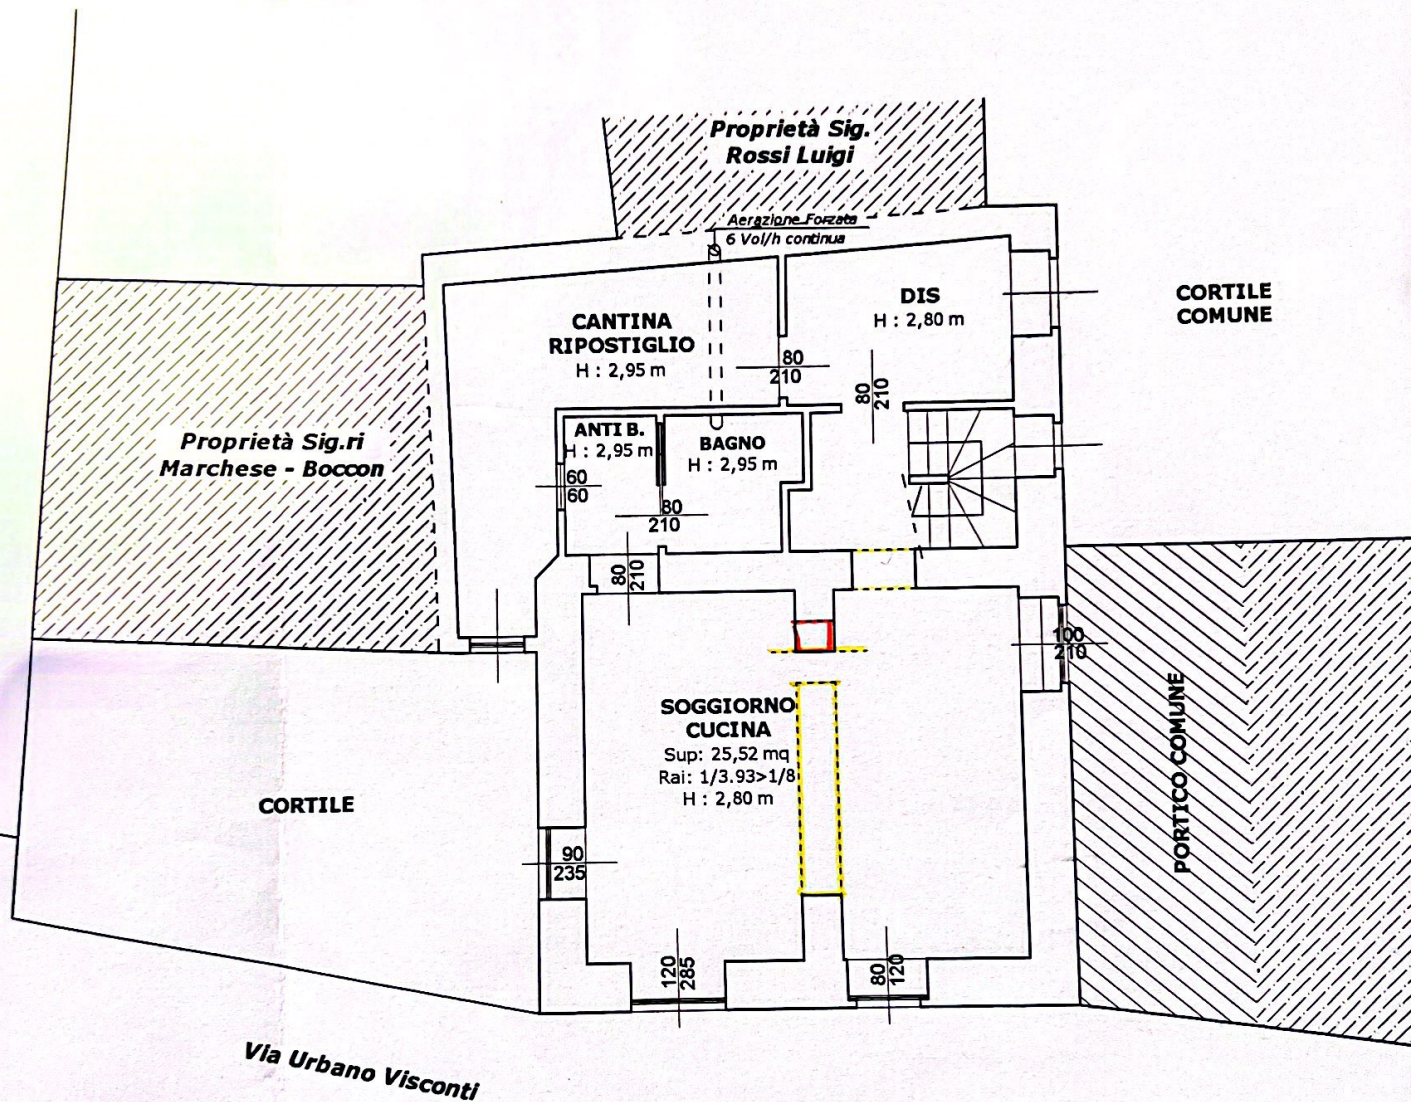


PIANTA PIANO PRIMO

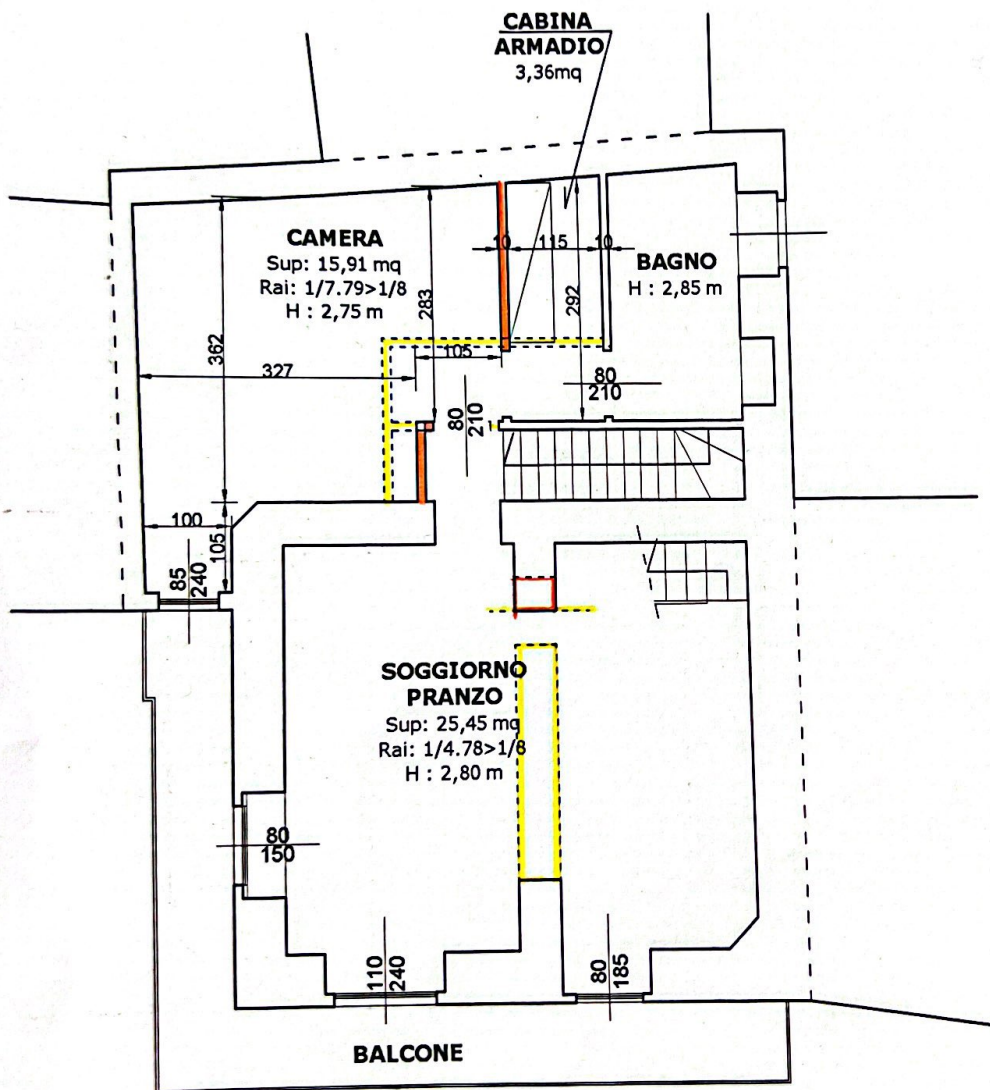


PIANTA PIANO SECONDO

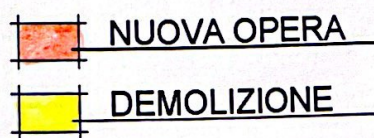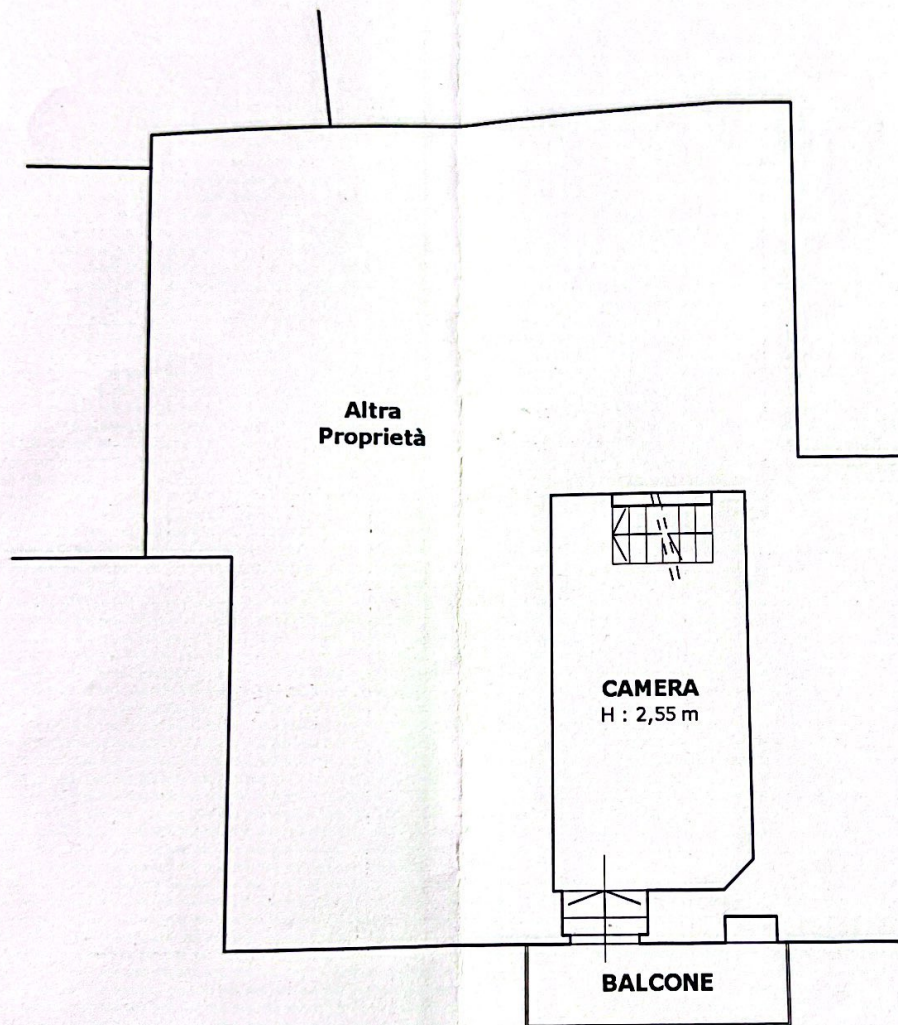

PIANTA PIANO TERZO

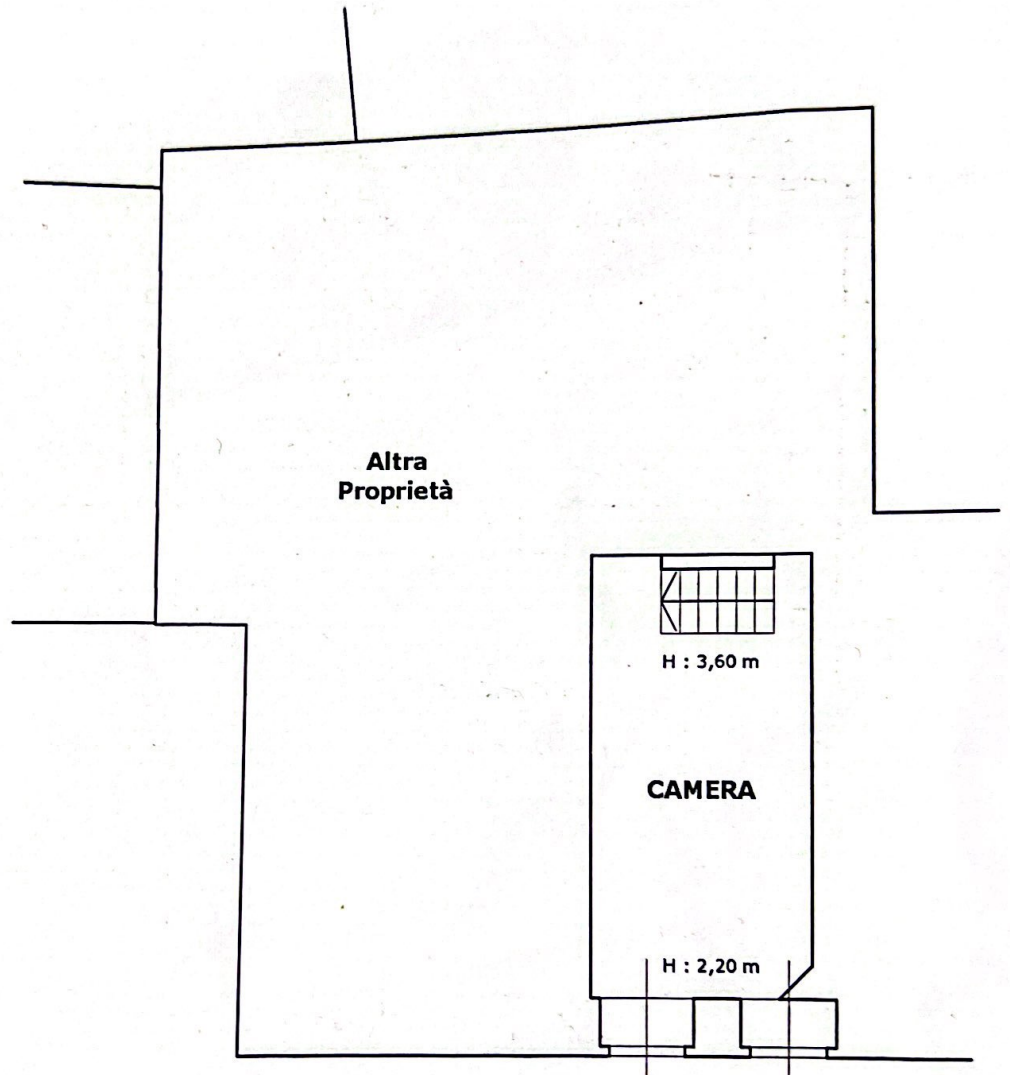

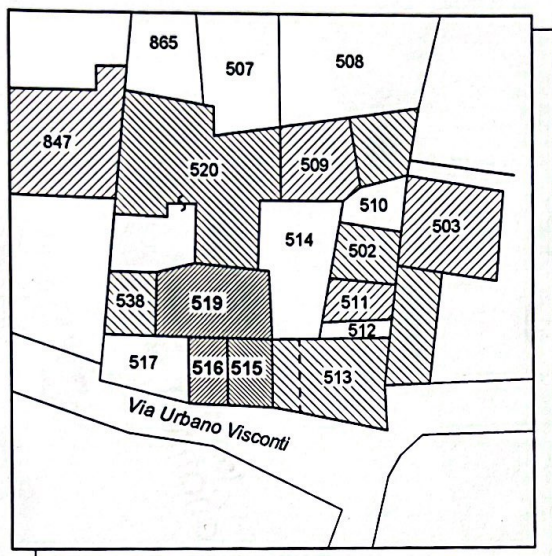

COMUNE DI LESA

Foglio 10 mapp. 515 - 516 - 519

Scala 1:500

AR/CI ORDINE DEGLI ARCHITETTI PIANIFICATORI,
PAESAGGISTI E CONSERVATORI PROVINCE
NOVARA E VERBAANO - CUSIO - OSSOLA

ARCHITETTO

filippo laudicina

n° 38

IL PROGETTISTA:

IL DIRETTORE DEI LAVORI:

IL COMMITTENTE:

IL PROPRIETARIO DELL'IMMOBILE:

Luigi Ronina

IL COSTRUTTORE:

filippo laudicina architetto, arona via mazzini 9, tel e fax 0322/ 242530

ANI

- D.I.A. per OPERE INTERNE -
- COMPARATO / PROGETTO -
- PIANTE PIANO TERRA - PRIMO - SECONDO - TERZO -

01

16/12/2004

SCALA 1:100



agenzia del
Territorio

Ufficio Provinciale di NOVARA

Ricevuta di Avvenuta Denuncia di Variazione

Data: 23/01/2006

Orat: 9.16.15

pag: 1 di 1

Catasto Fabbricati

Protocollo n.: NO0008732

Codice di Riscontro: 000ANX828

Comune di LESA (Codice : A5GG)

Unità a destinazione ordinaria n.: 1

Tipo Mappale n.: -

Unità a dest. speciale e particolare n.: -

Beni Comuni non Censibili n.: -

Unità in variazione n.: 1

Unità in costituzione n.: -

Unità in soppressione n.: -

Motivo della variazione : DIVERSA DISTRIBUZIONE SPAZI INTERNI

UNITA' IMMOBILIARI

Identificativo catastale							Dati di classamento proposti						
Prog.	Op.	Sez.UR.	Foglio	Numero	Sub.	Ubicazione	ZC	Cat.	Cl.	Cons.	Sup.Cat.	Re	
I	V		10	515		via urbano visconti n.72, p.T-1, 2-3	U	A03	1	9	173		
			10	516	7								
			10	519	5								

Riservato all'Ufficio

Ricevuta n.: 000003046/2006

Importo della liquidazione: Euro 35

Data 23/01/2006

Protocollo n.: NO0008732

L'incaricato

AGENZIA DELLE ENTRATE
CATASTO FABBRICATI
 Ufficio Provinciale di
 Novara

Via U. Visconti

civ. 72

Identificativi Catastali:

Sezione:

Foglio: 10

Particella: 515

Subalterno:

Compilata da:
 Laudicina Filippo

Iscritto all'albo:
 Architetti


Prov. Novara

N. 38


Scheda n. 1

Scala 1:200


PIANTA PIANO TERRA

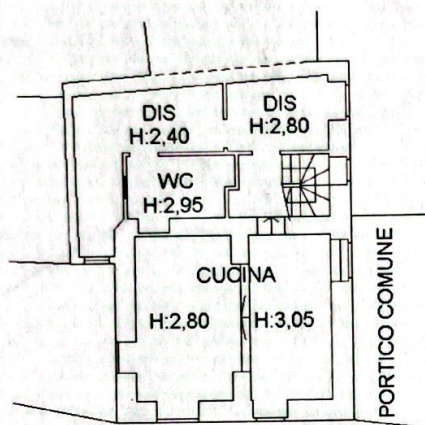



PIANTA PIANO PRIMO

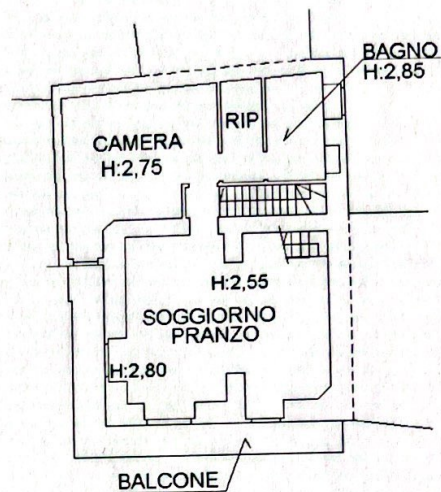

PIANTA PIANO SECONDO

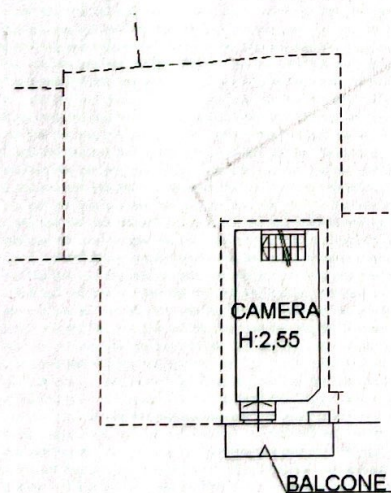

PIANTA PIANO TERZO

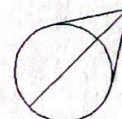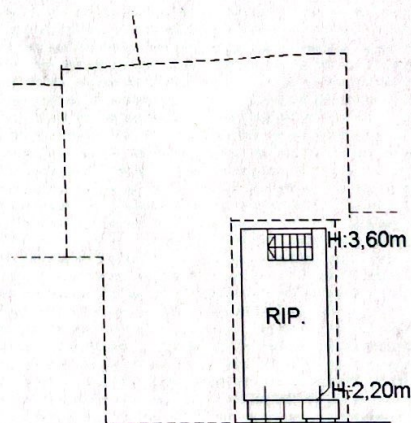

scala 1:200

Catasto dei fabbricati - Situazione al 14/11/2015 - Comune di LESA (15544) - < Foglio: 10 - Particella: 515 - Subalterno: 0 >
 VIA U. VISCONTI n. 72 piano: T-1-2-3;

Ultima planimetria in atti

Data: 14/11/2015 - n. T23817 - Richiedente: GDRNTA57C67A429D

Totale schede: 1 - Formato di acquisizione: A4(210x297) - Formato stampa richiesto: A4(210x297)

Identificativi Catastali:

Sezione:
 Foglio: 10

Particella: 515

Subalterno:

Compilata da:
 Laudicina Filippo


Iscritto all'albo:
 Architetti

Prov. Novara


N. 38

ed. n. 1 Scala 1:200


PIANTA PIANO TERRA
 Hm: 2.80 m

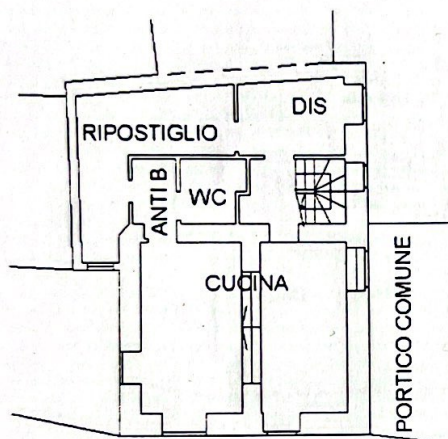


PIANTA PIANO PRIMO

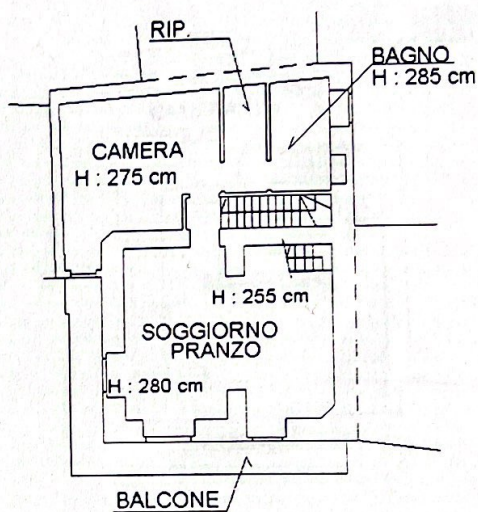

PIANTA PIANO SECONDO

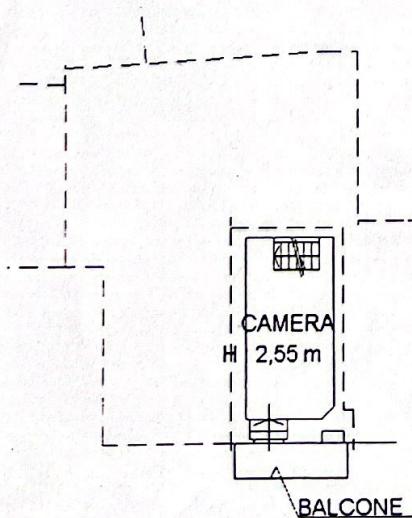

PIANTA PIANO TERZO

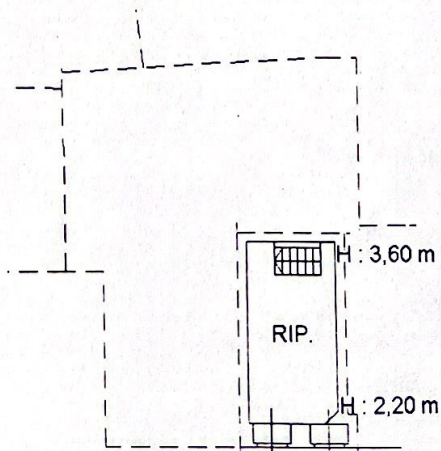

[Handwritten signature and a circular stamp]