




Via O. Vipham 27. Foglio 105 numero 193, sub. 7,
Z.C. 2, cat. A/3, cl. 4. lire 3240 n.c.

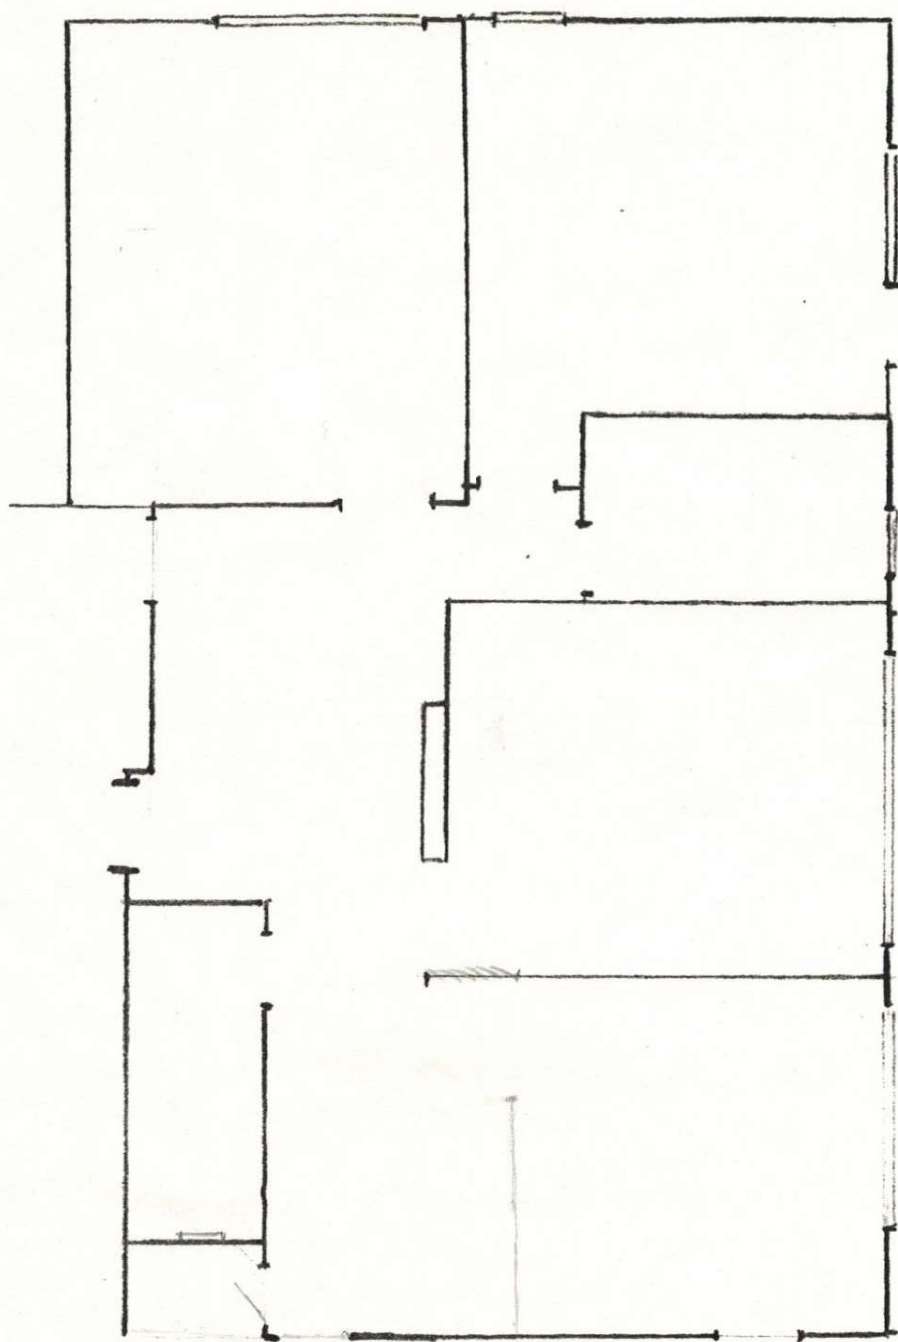

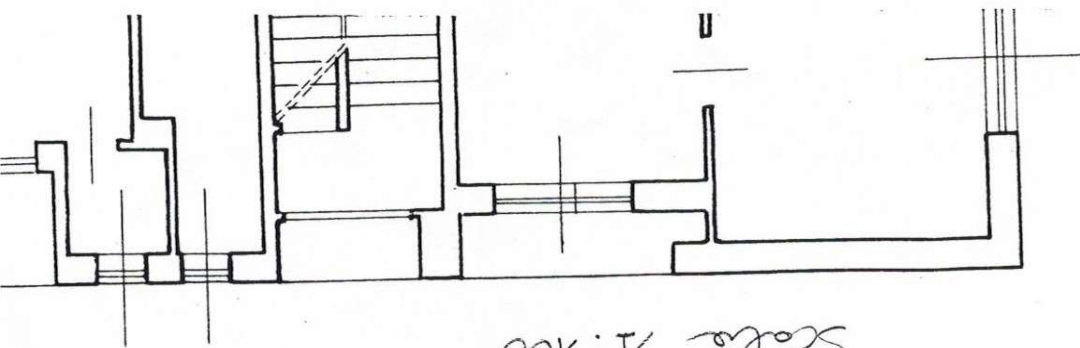


Scale 1:100

PIANTA PIANO TERRA

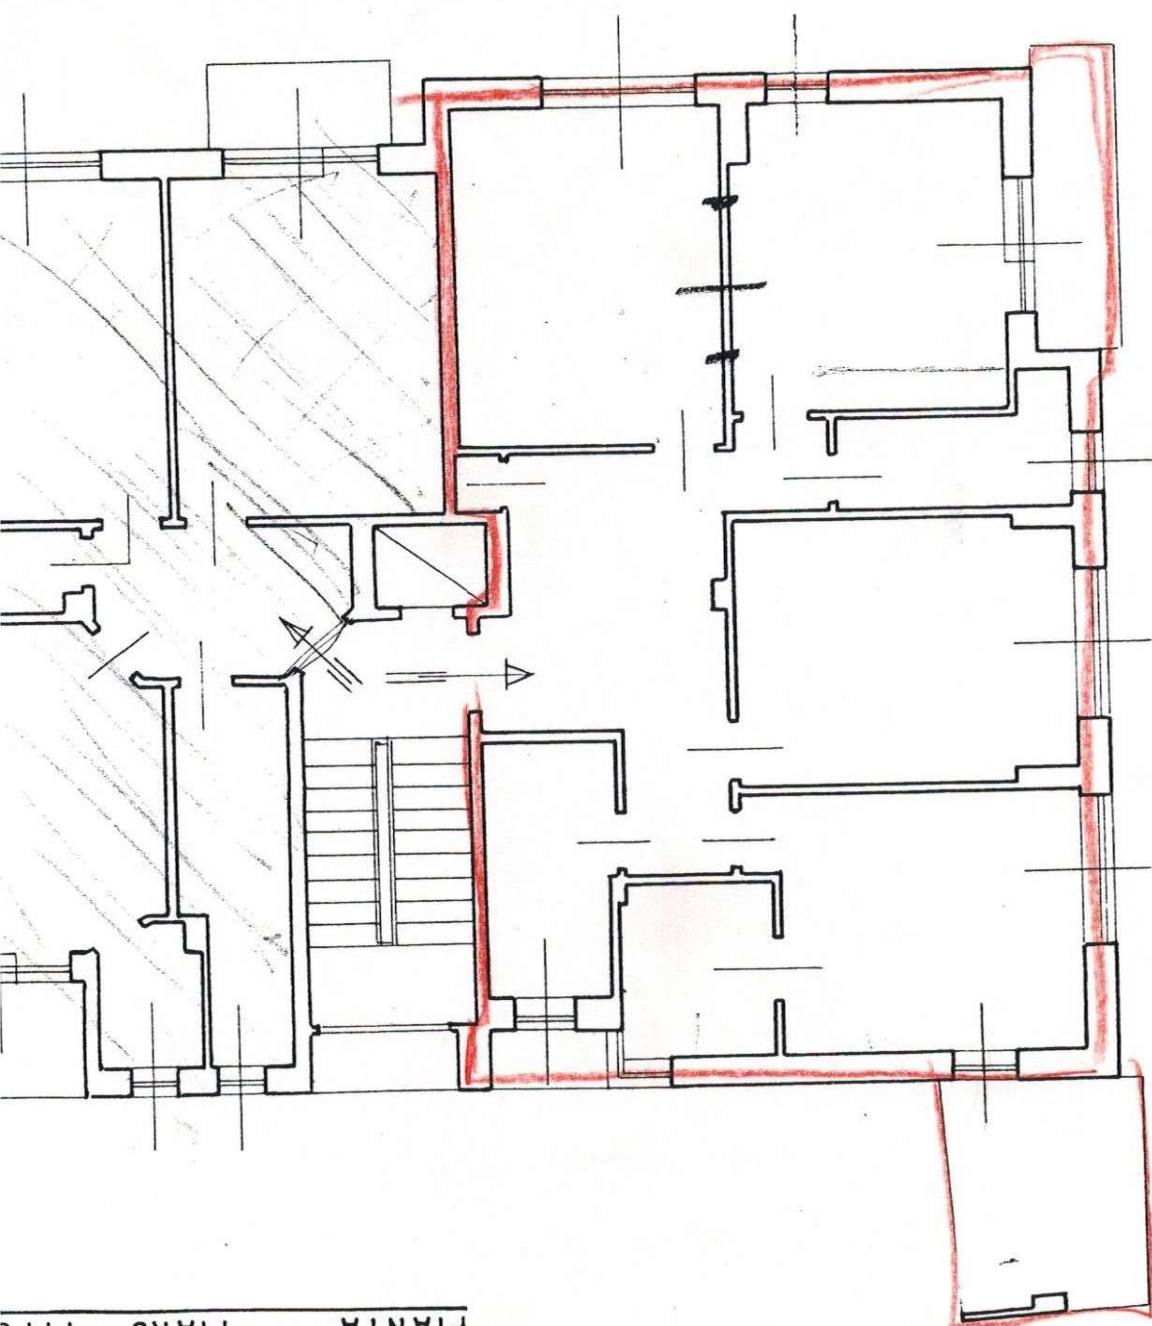

PIANTA PIANO 1°

36

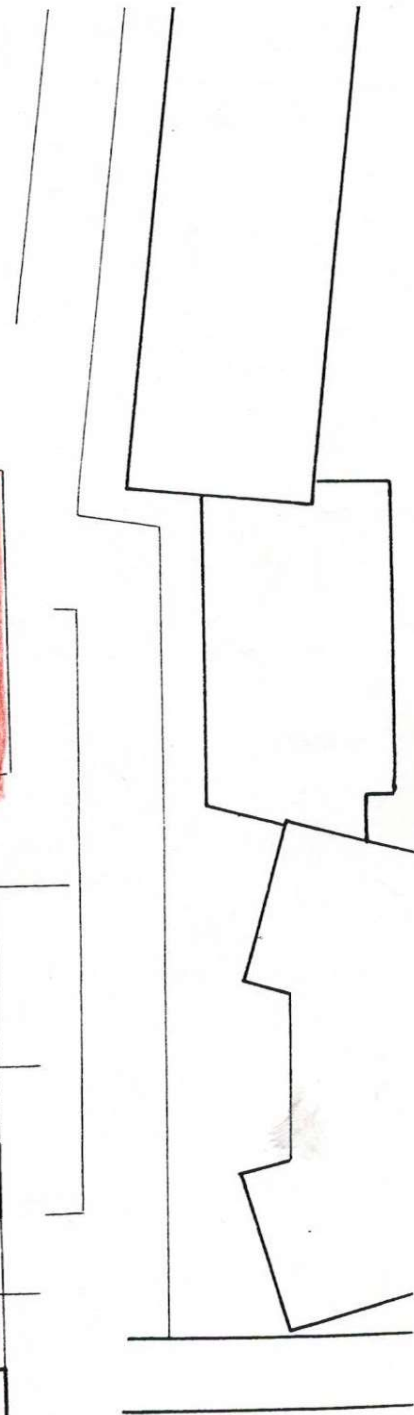

PIANTA PIANO 2°