


PROGETTO Scala 1:100 PIANTA PIANO TERRA

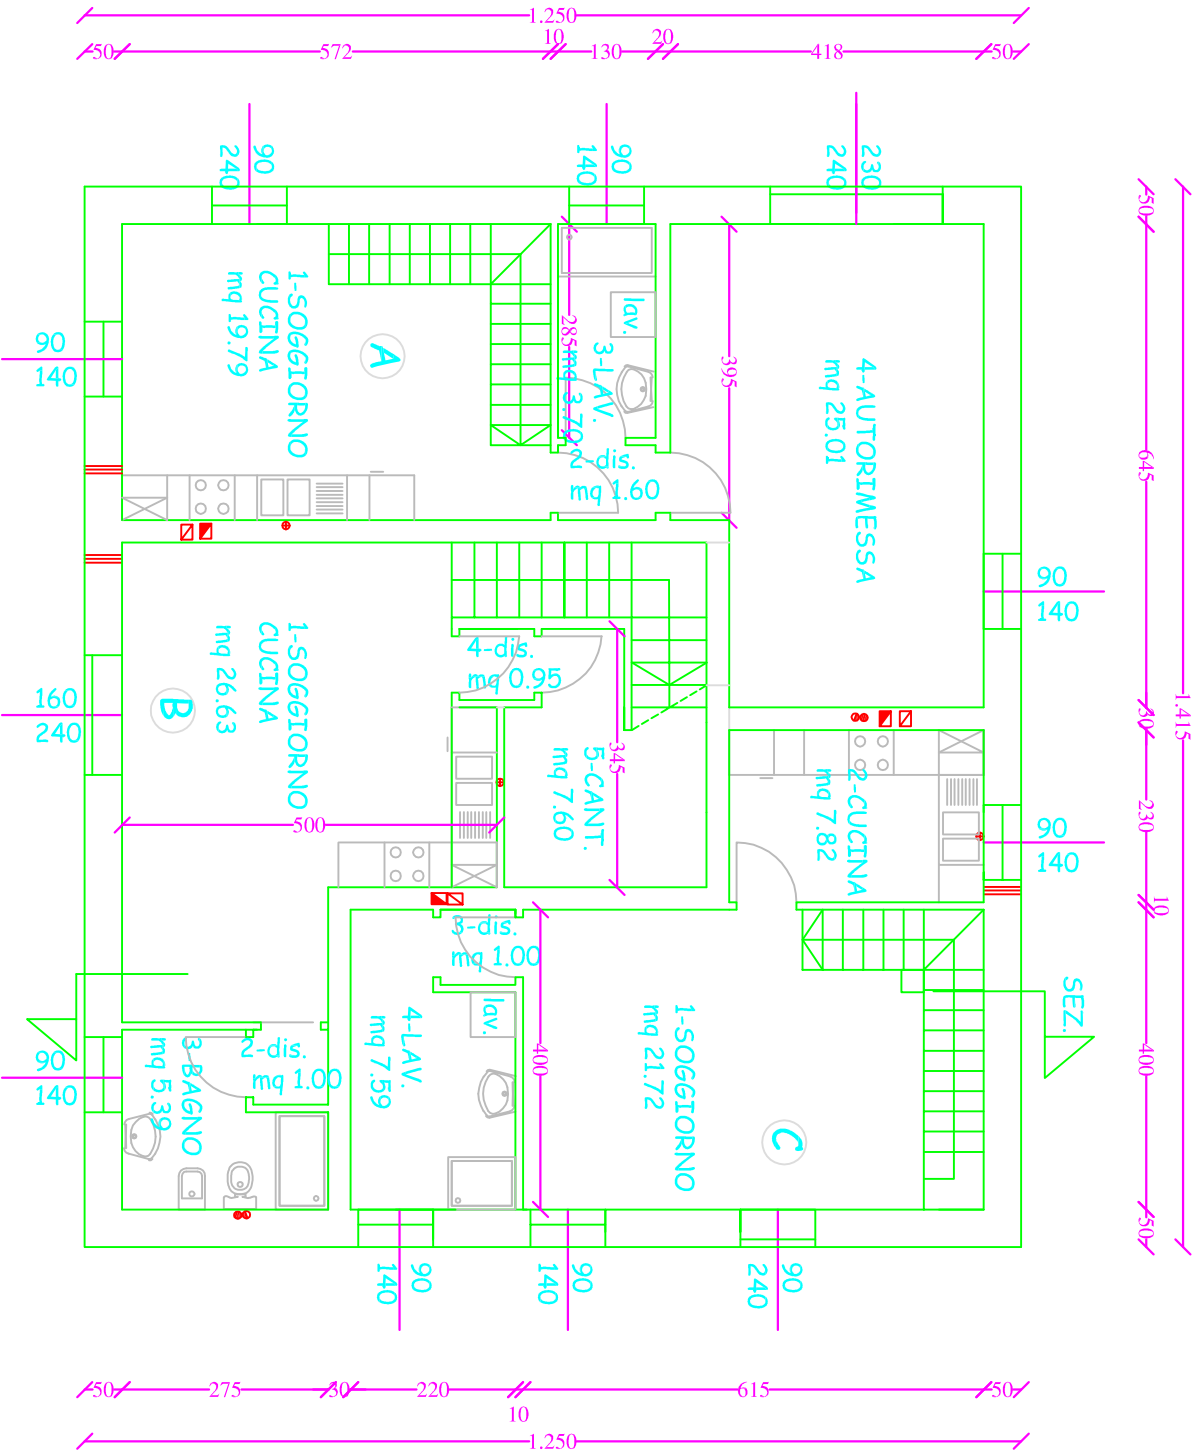

PROGETTO Scala 1:100

PIANTA PIANO PRIMO

