

**Agenzia del Territorio
CATASTO FABBRICATI
Ufficio Provinciale di
Caserta**

Dichiarazione protocollo n. CE0293173 del 17/06/2009

Planimetria di u.i.u. in Comune di Casagiove

Via Santa Croce

civ. 82

Identificativi Catastali:

Sezione:
Foglio: 7
Particella: 5088
Subalterno: 39

Compilata da:
Aulicino Giuseppe
Iscritto all'albo:
Architetti

Prov. Caserta


N. 1210

Scheda n. 1

Scala 1:200



PIANTA PIANO SECONDO

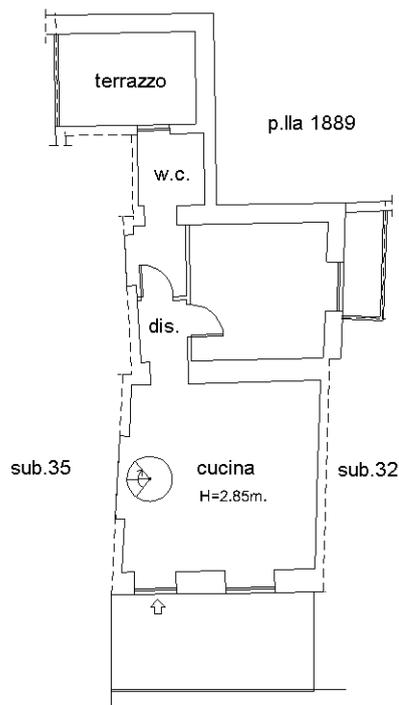

PIANTA PIANO PRIMO



Ultima planimetria in atti