

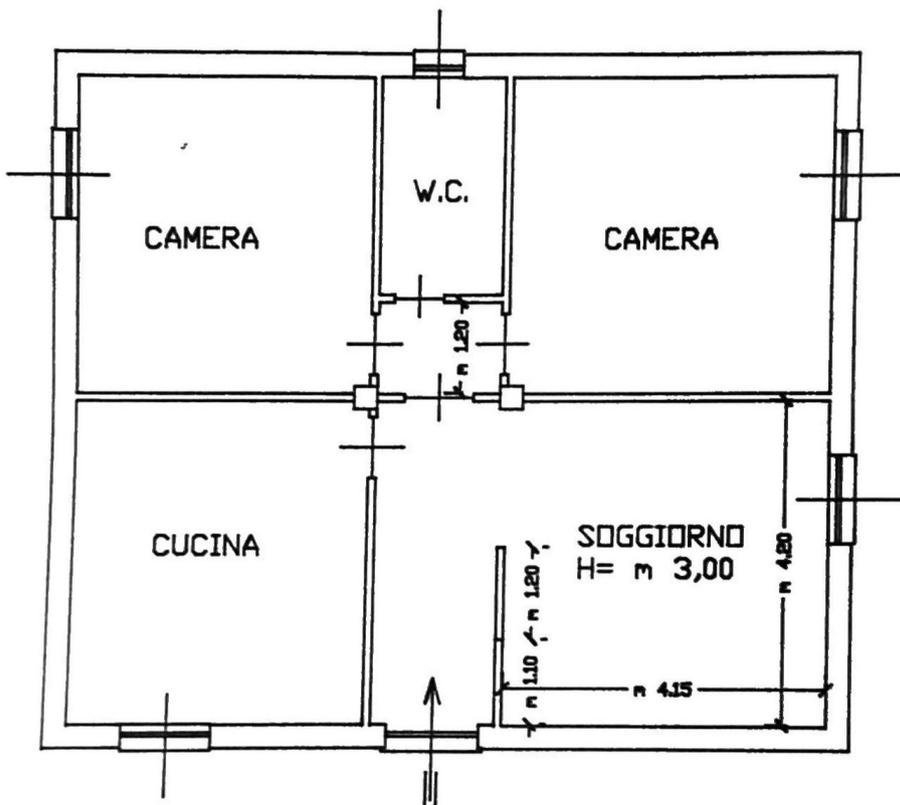
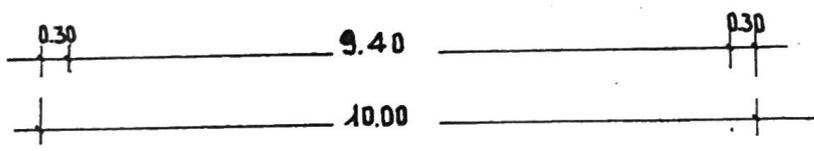



PIANTA PIANO TERRENO
IN PROGETTO
SCALA 1:100

NORD

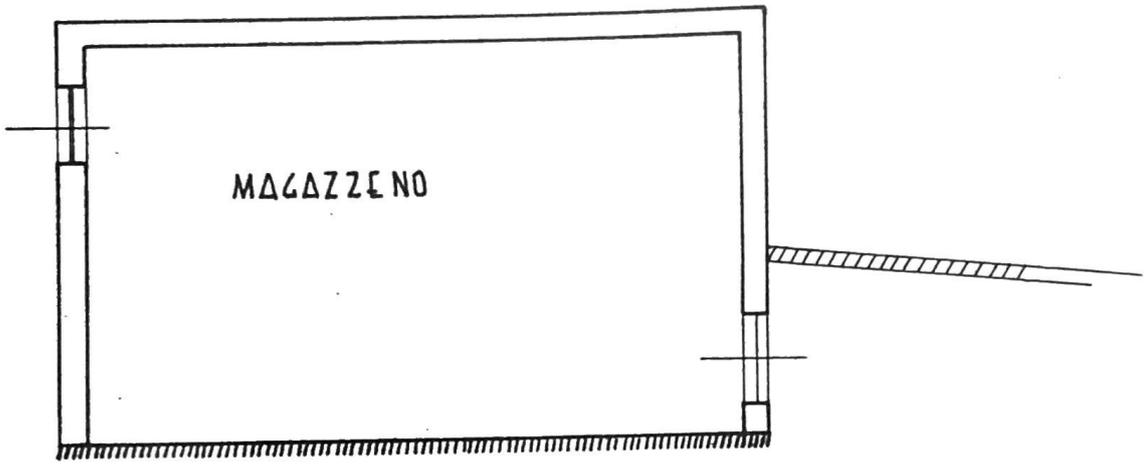

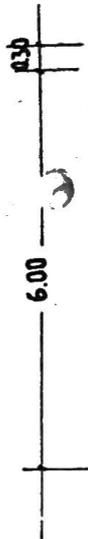



ΠΙΝΤΑ ΙΝΤΕΡΡΑΤΟ

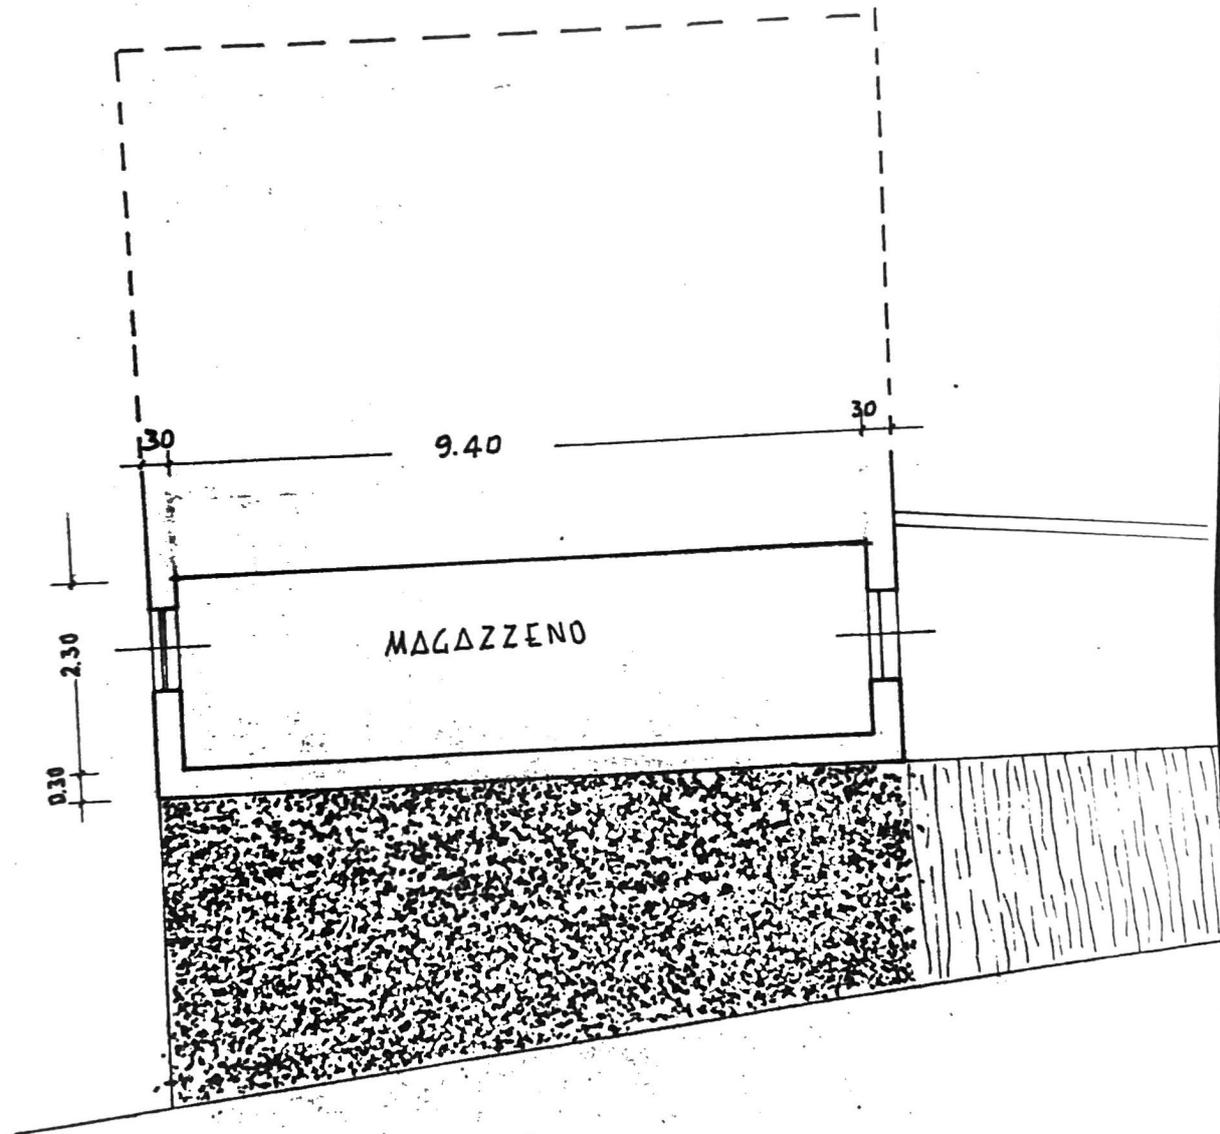

PIANTA SEMINTERRATO

PIANTA PIANO TERRENO
SITUAZIONE ATTUALE
SCALA 1:100

NORD

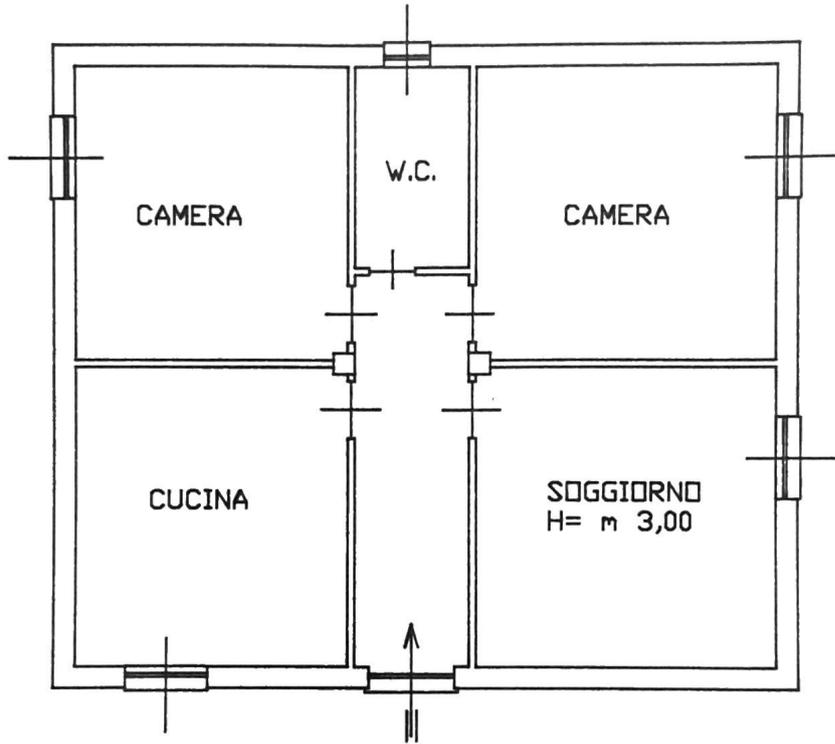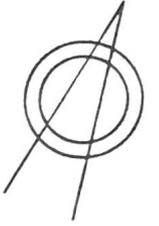

ESTRATTO DI MAPPA CATASTALE -SCALA 1:1000-
FOGLIO N. 17, MAPPALE INTERESSATO 326

