

**Agenzia del Territorio
CATASTO FABBRICATI
Ufficio Provinciale di
Ragusa**

Dichiarazione protocollo n. RG0035954 del 08/04/2014

Planimetria di u.i.u. in Comune di Vittoria

Via Cavour

civ. 295

Identificativi Catastali:

Sezione:
Foglio: 209
Particella: 213
Subalterno: 8

Compilata da:
Mancusi Giovanna
Iscritto all'albo:
Ingegneri

Prov. Cosenza



N. 03802

Scheda n. 1

Scala 1:200

PIANTA PIANO TERRA

(H=2.90 m)

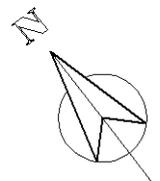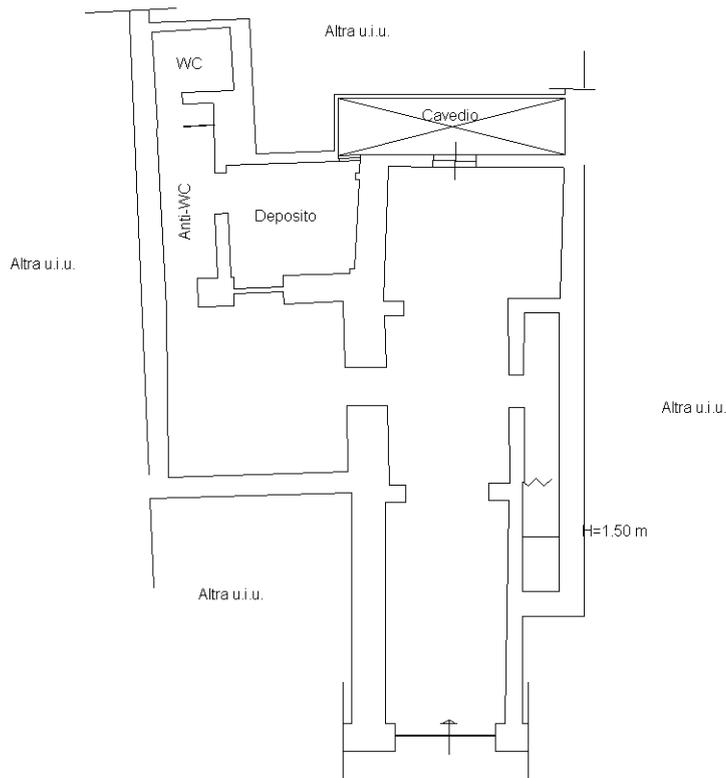

Ultima planimetria in atti