



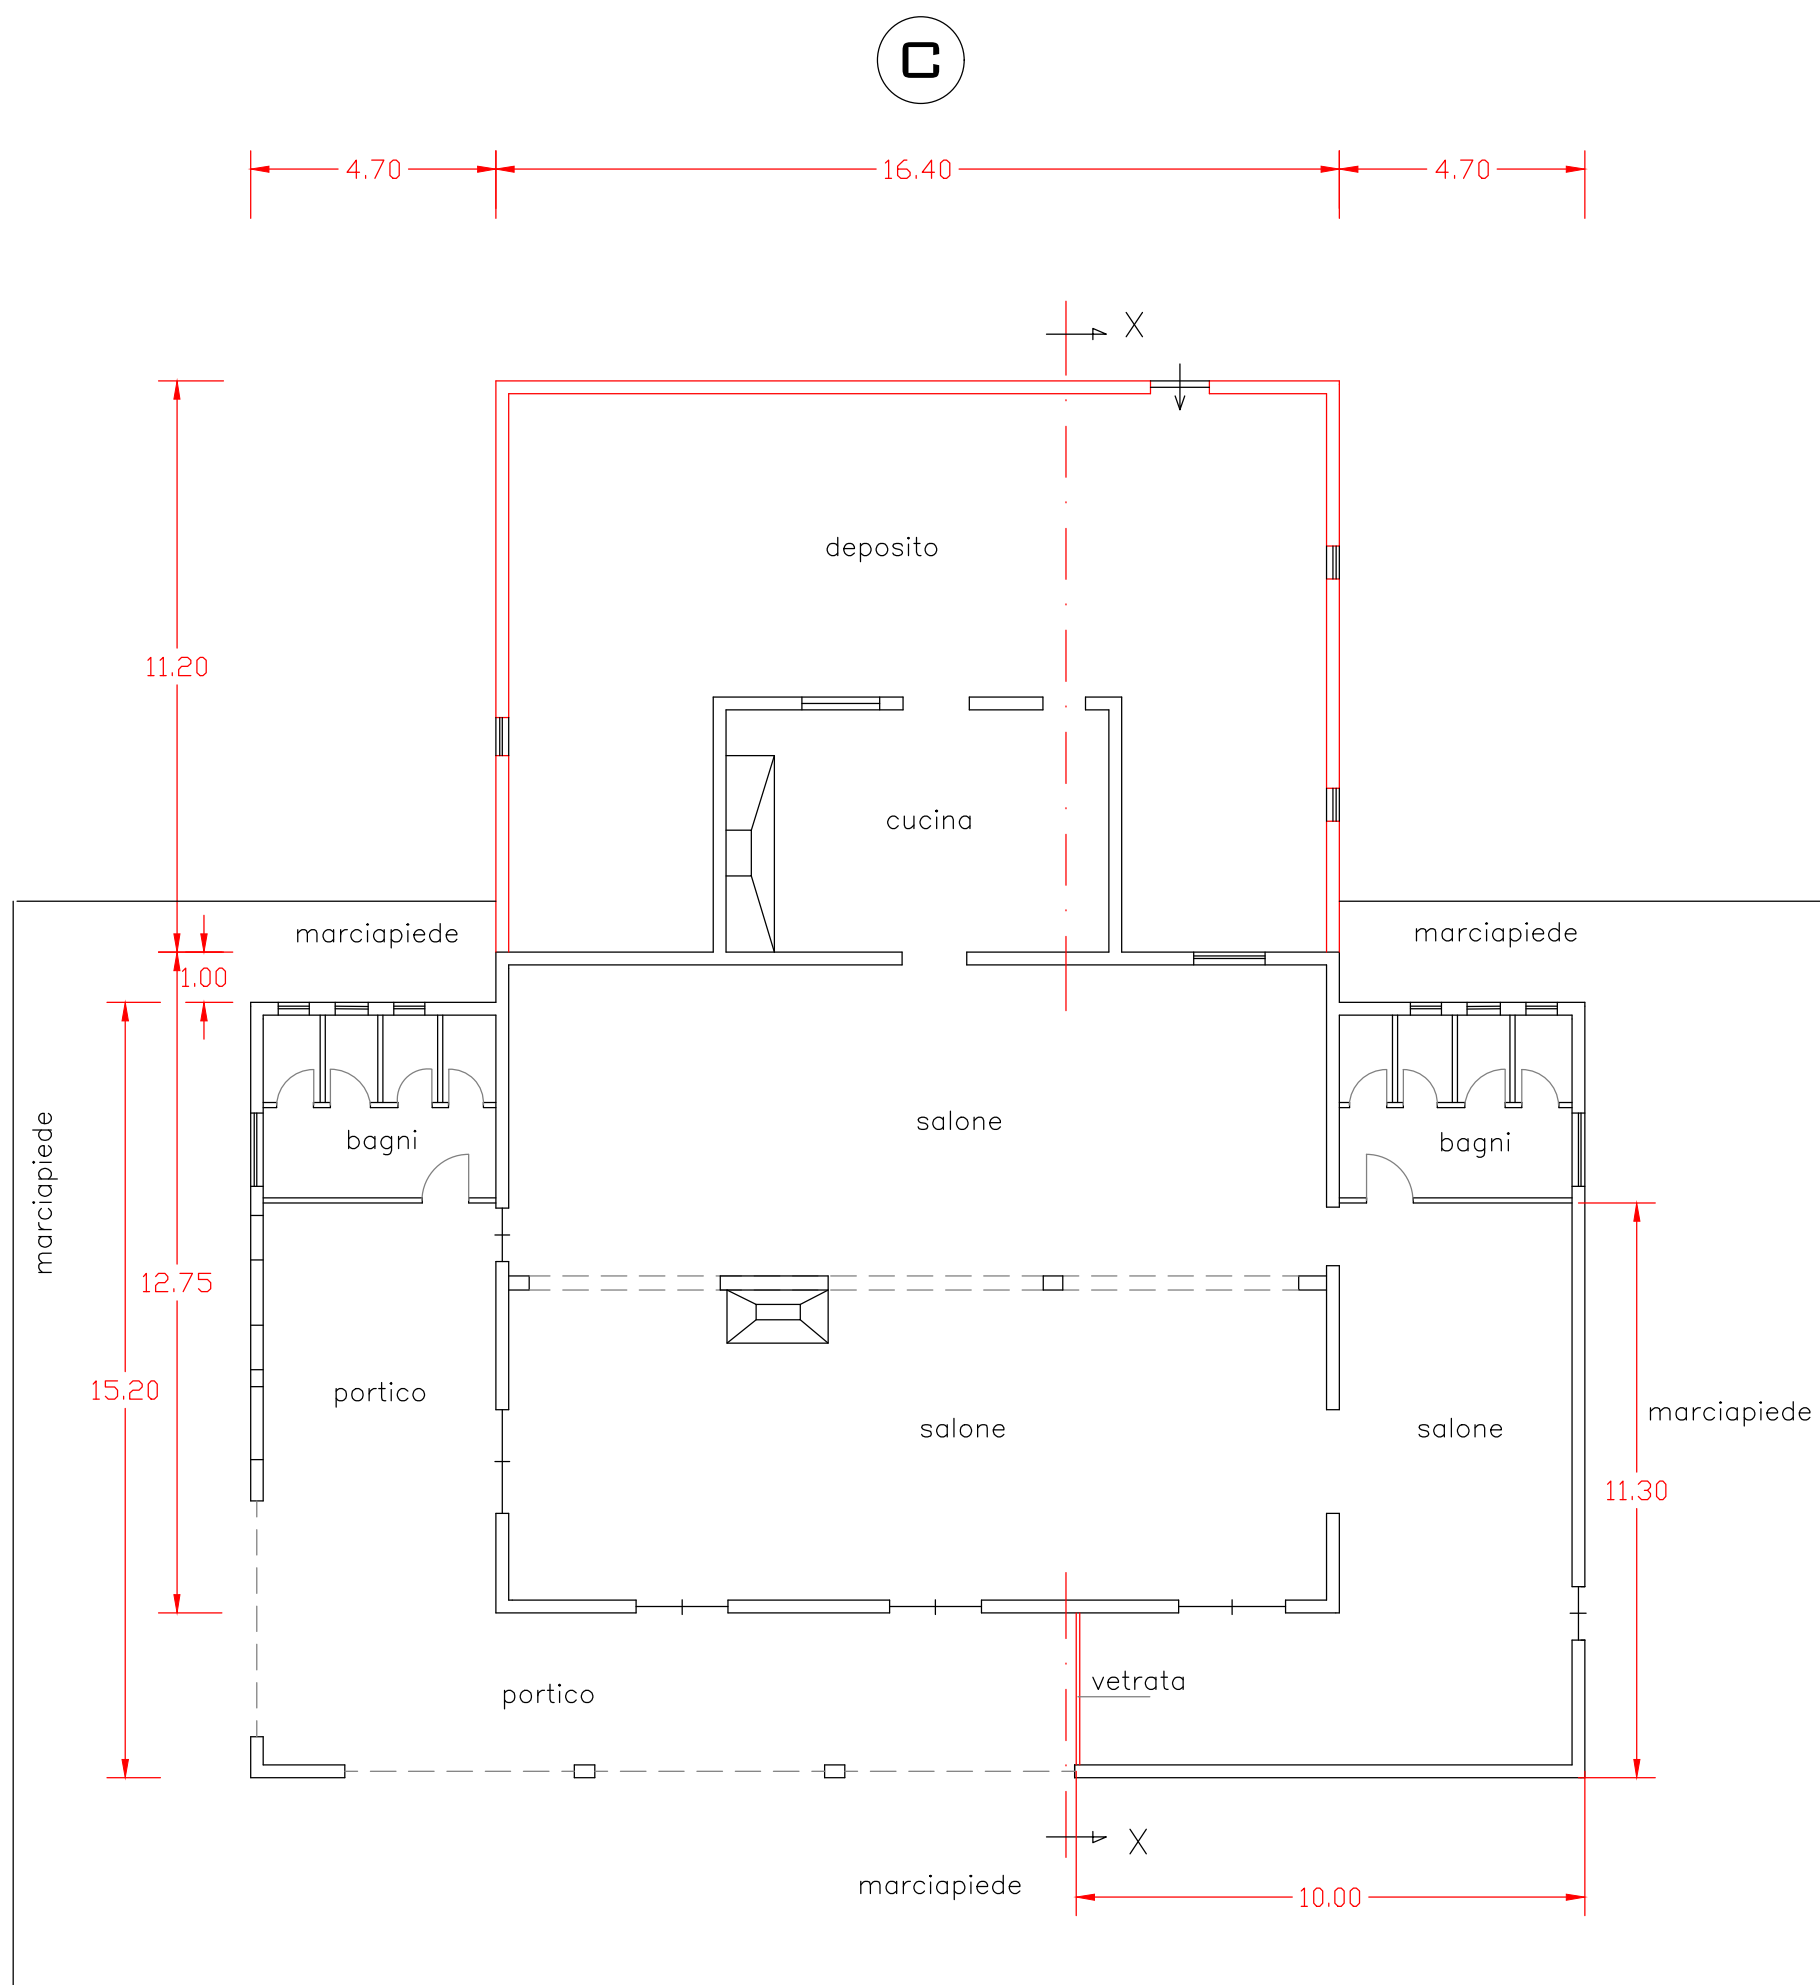

PIANTA PIANO TERRA
SCALA 1:200

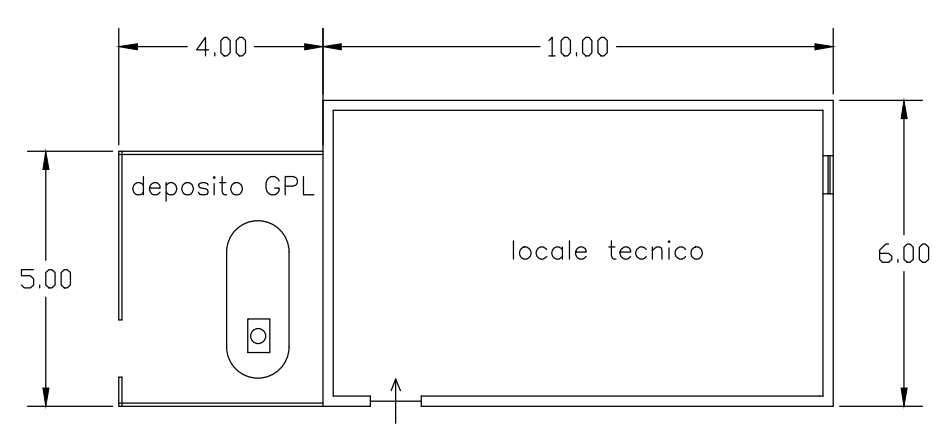

PIANTA PIANO TERRA - LOCALE TECNICO
SCALA 1:200