

Agenzia delle Entrate
CATASTO FABBRICATI
Ufficio provinciale di
Teramo

Dichiarazione protocollo n. TE0138767 del 12/11/2014
Planimetria di u.i.u. in Comune di Giulianova
Zona Industriale Di Colliernesco


civ. SNC

Identificativi Catastali:
Sezione:
Foglio: 31
Particella: 663
Subalterno:
Compilata da:
D'egidio Franco
Iscritto all'albo:
Geometri
Prov. Teramo


N. 01464

Scala 1: 500

n. 1

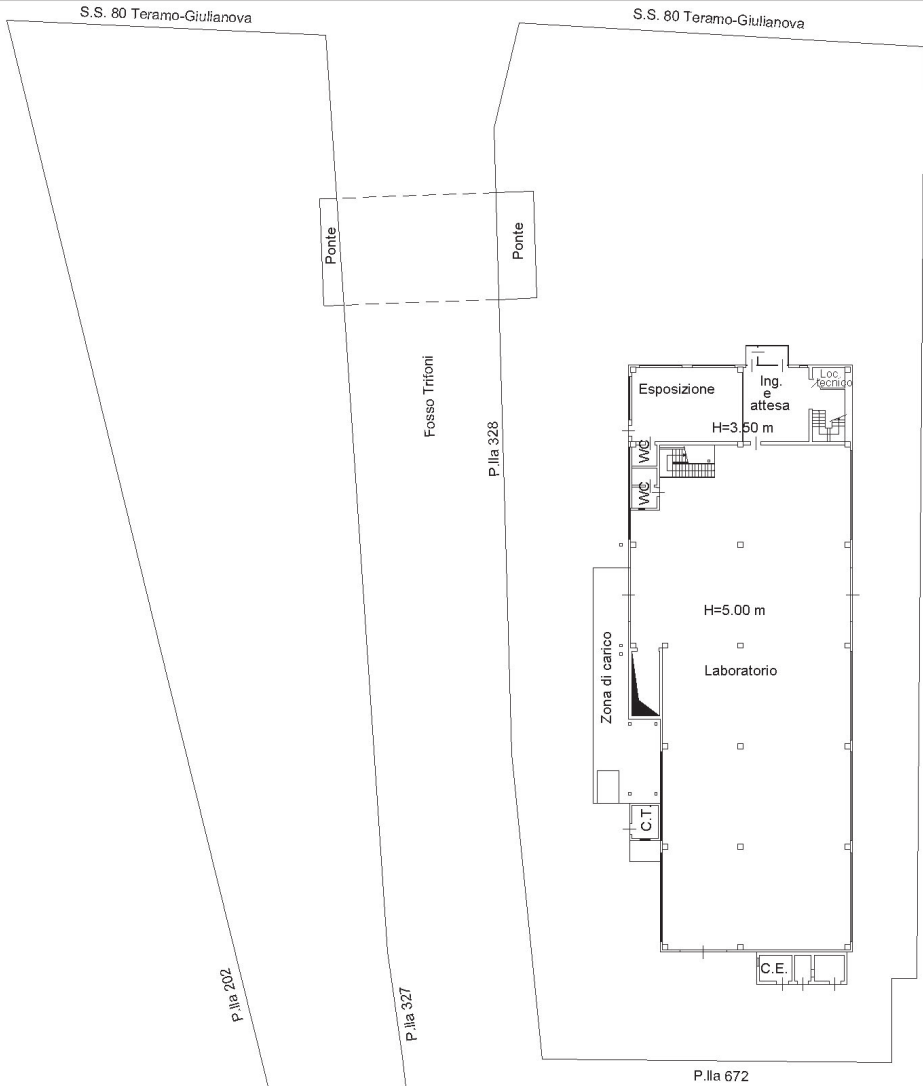

PIANTA PIANO TERRA

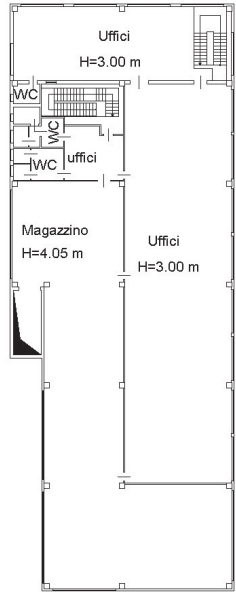

PIANTA PIANO PRIMO

