

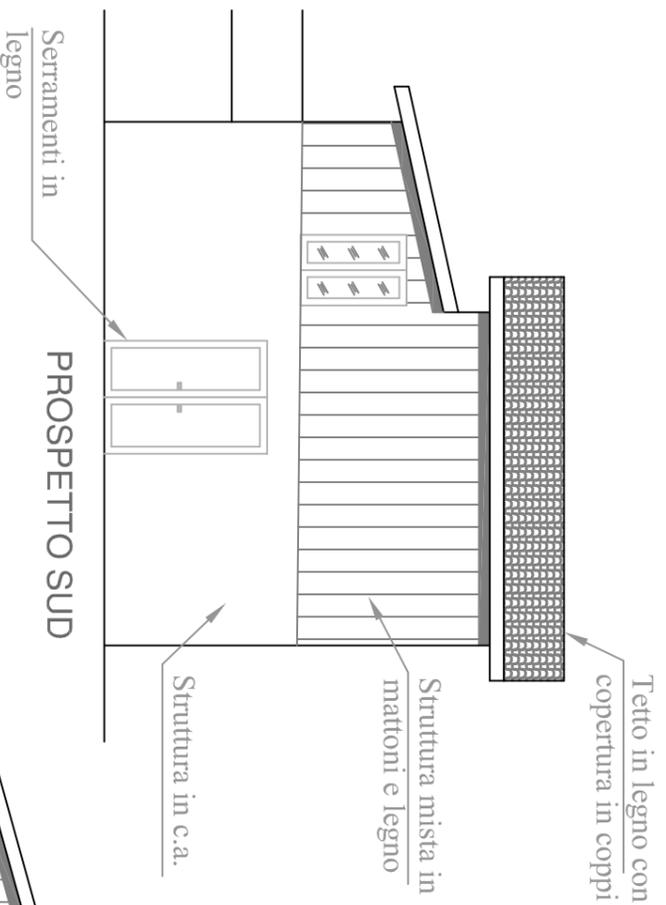



PLANIMETRIA GENERALE SCALA 1:200

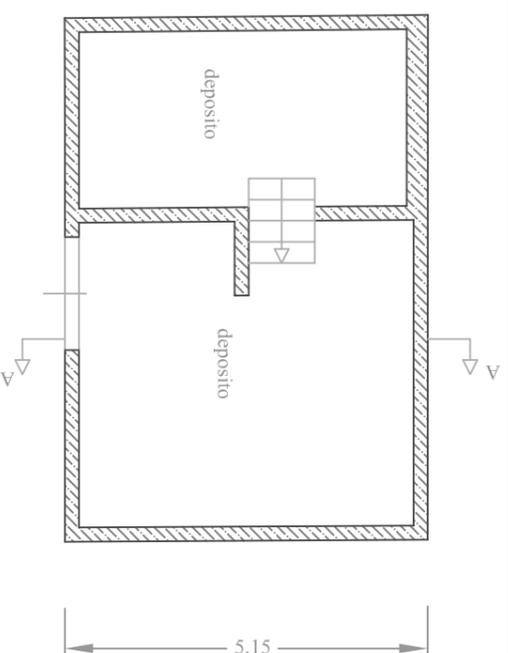


PROSPETTO OVEST

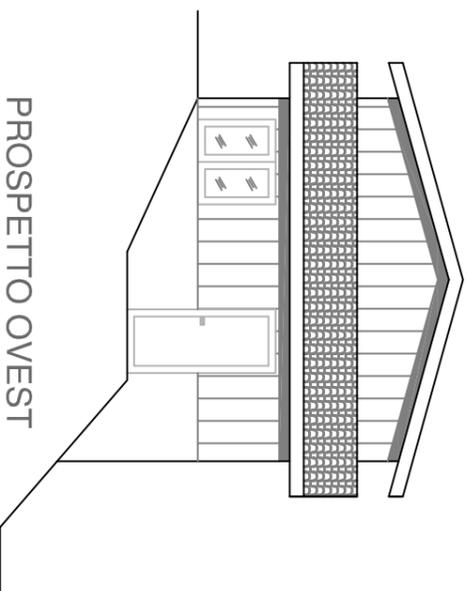


PIANTA PIANO SEMINTERRATO

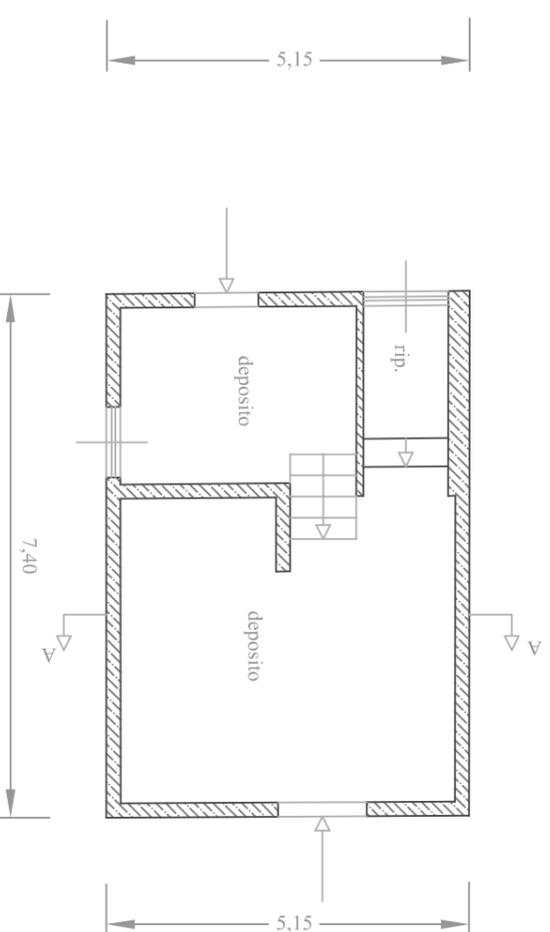

PIANTA PIANO TERRA

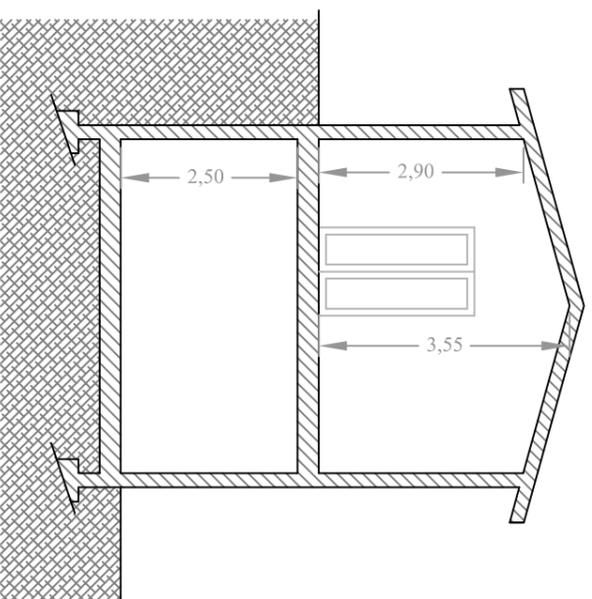

SEZIONE A-A

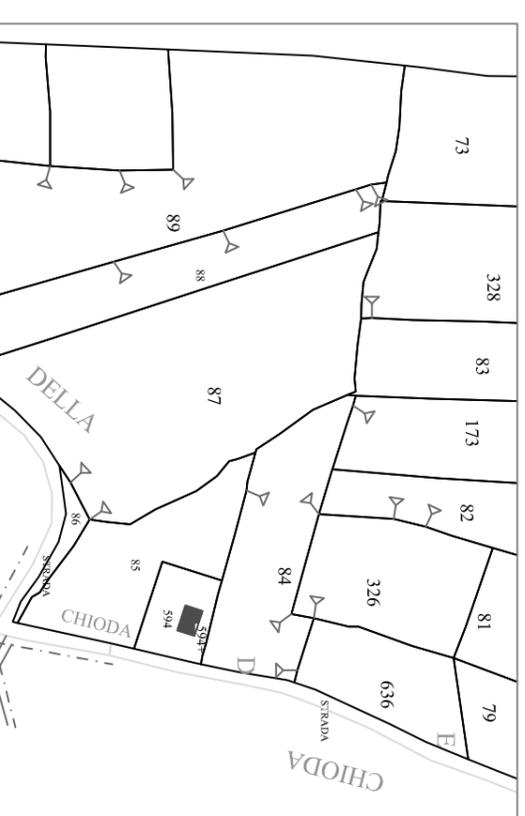

ESTRATTO CATASTALE 1:2000 FG. 25 MAPPALE 594

PROGETTISTA E DIRETTORE LAVORI: **Ing. Achille Cester**

oggetto: DEMOLIZIONE E RICOSTRUZIONE DI RUSTICO ESISTENTE

tavola n.

**Tav. 1**

proprietà: **ING. ACHILLE CESTER**  
Via San Francesco  
27055 - Rivanazzano Terme

scala: 1:2000  
1:200  
1:100

titolo: estratto catastale - planimetria - piante - sezione - prospetti  
STATO ATTUALE

data: 20/10/2016