

MODULARIO
F. rig. rend. 487



MINISTERO DELLE FINANZE

DIREZIONE GENERALE DEL CATASTO E DEI SS.TT.EE.


CATASTO EDILIZIO URBANO (RDL 13-4-1939, n. 652)

MOD. **BN** (CEU)

LIRE
385

170
Planimetria di u.i.u. in Comune di Borgaro To via Gramsci n. 29 Via Botone civ. 2

Pianta Piano Seminterrato

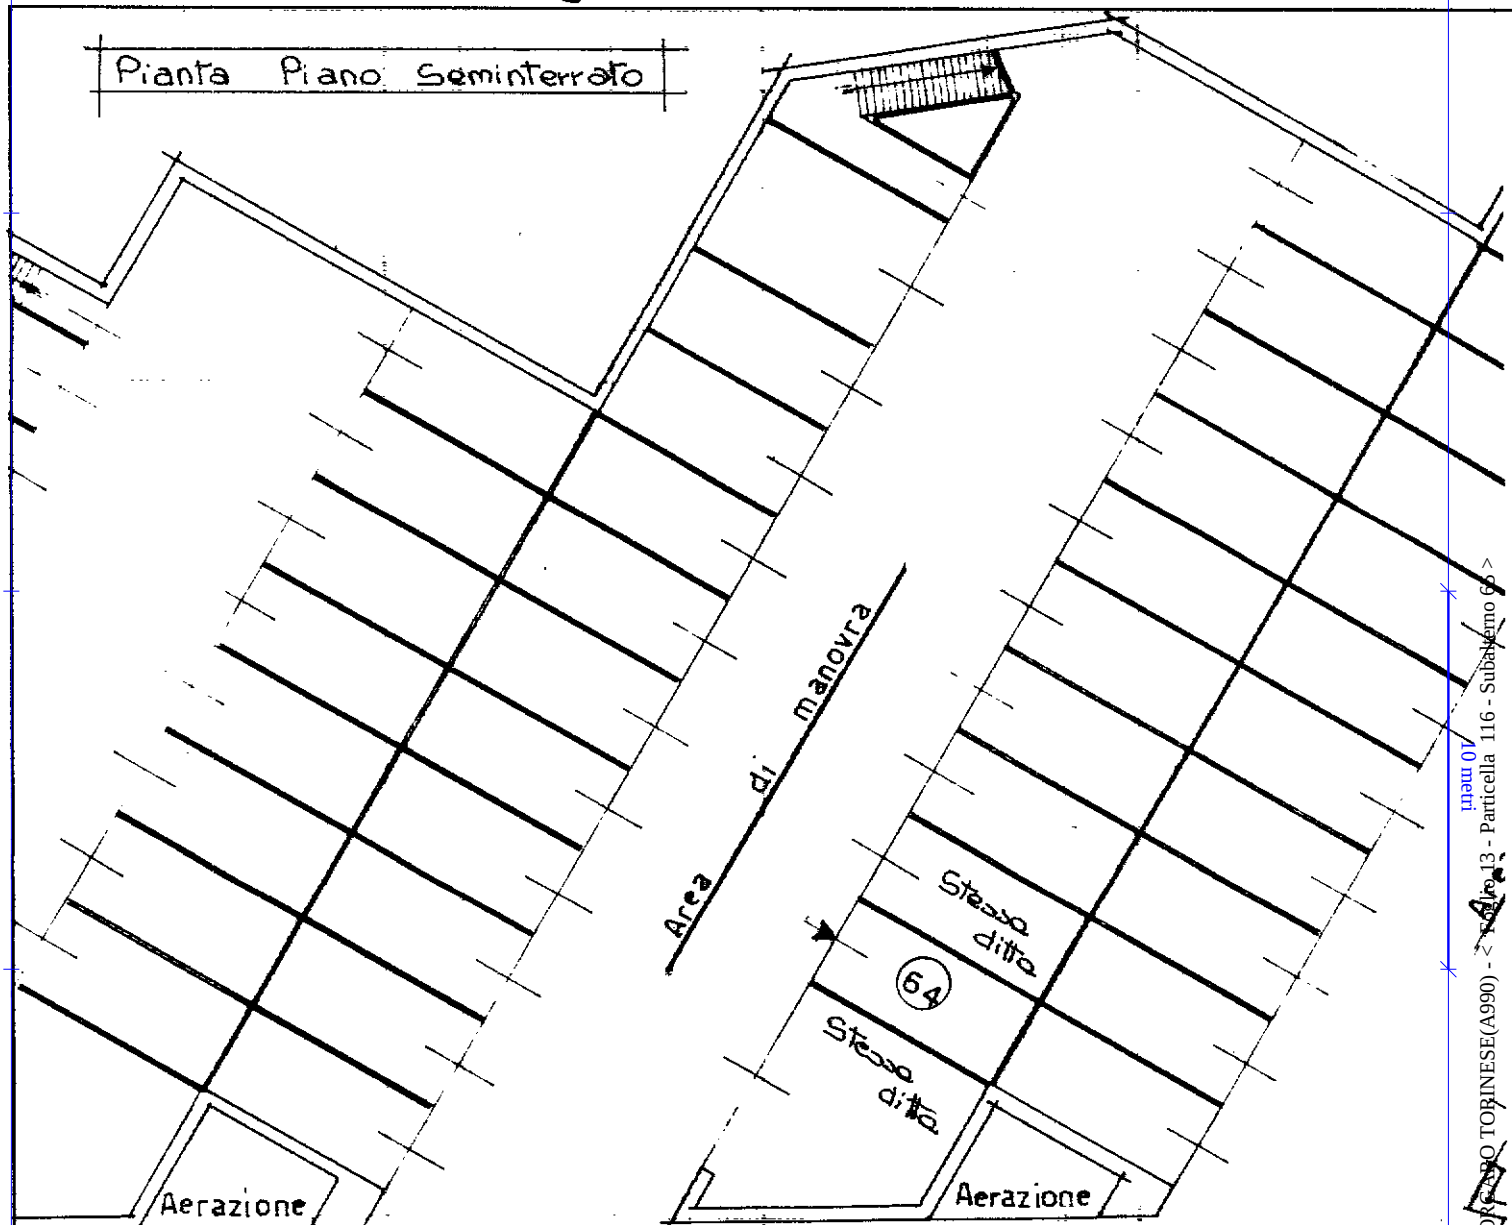

Accesso pedonale

ORIENTAMENTO

SCALA 1:100

Dichiarazione di N.C. ☒
Denuncia di variazione ☐

Compilata dal Geom. ACCOLTI
(Titolo, cognome e nome)

Gianpaolo

Iscritto all'albo dei Geometri

della provincia di TORINO

data Febb. 92

Firma

Gianpaolo Accolti

RISERVATO ALL'UFFICIO



1992 05303

Ultima planimetria in atti
Identificativi catastali
Data presentazione: 04/08/1992 - Data: 02/12/2022 - n. T278389 - Richiedente: DLSVCN71B151138B
Totale schede: 12. Formato stampato: A4 (210x297) - Formato stampa richiesto: A4 (210x297)

Catasto dei fabbricati - Situazione al 02/12/2022 - Comune di BORGARO TORINESE (A990) - < Foglio 13 - Particella 116 - Subalterno 65 >
VIA GRAMSCIANTONIO n. 2 Piano S1