

**Agenzia del Territorio
CATASTO FABBRICATI
Ufficio Provinciale di
Rovigo**

Dichiarazione protocollo n. RO0019648 del 26/02/2007
Planimetria di u.i.u. in Comune di Castelnuovo Bariano


Identificativi Catastali:
Sezione:
Foglio:
Particella:
Subalterno:

Compilata da:
Bergamaschi Carlo
Iscritto all'albo:
Geometri
Prov. Rovigo


Scheda n. 1

Scala 1:200



PIANTA PIANO TERRA
H. 280

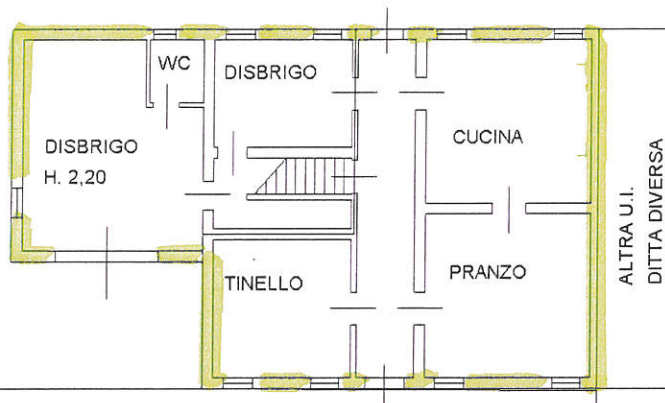

PIANTA PIANO PRIMO
H. 264

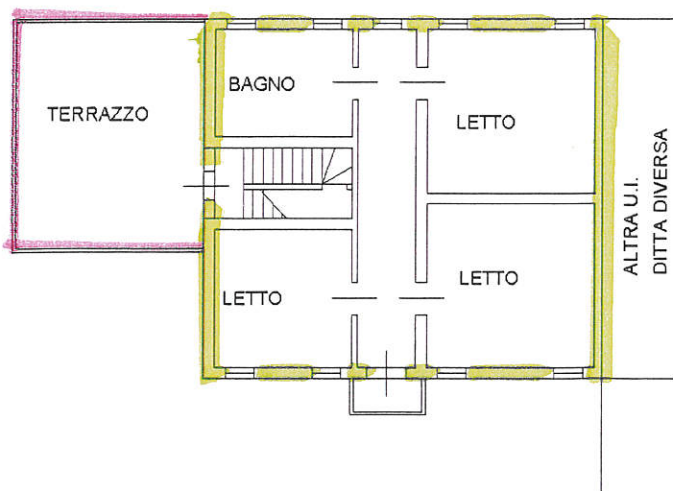

PIANTA PIANO SECONDO

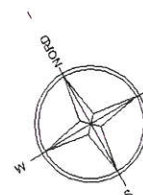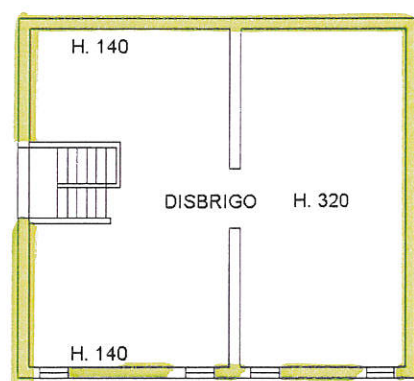

Ultima planimetria in atti

Data: 01/09/2022 - n. T293263 - Richiedente:

Totale schede: 1 - Formato di acquisizione: A4(210x297) - Formato stampa richiesto: A4(210x297)