

OGGETTO:  
AGGIORNAMENTO NCEU  
VIA GF.MALIPIERO, 153




DATA 12-01-11 FILE Agg-NCEU-piante.dwg CTB ACAD.ctb SCALA 1:100

DIRECTORY D:\Sandro\Agg-NCEU-piante.dwg

TAV. N. 1  
TITOLO  
Pianta piano Interrato  
...



PROGETTAZIONE:  
Dr. SANDRO SCROCCA Architetto  
00124 ROMA VIA GF.MALIPIERO, 153 st. 065090668 - 0335.322335  
Fax: 06 50935441 - E-mail: archsandro@tin.it  
ORDINE DEGLI ARCHITETTI ROMA - N. 7492

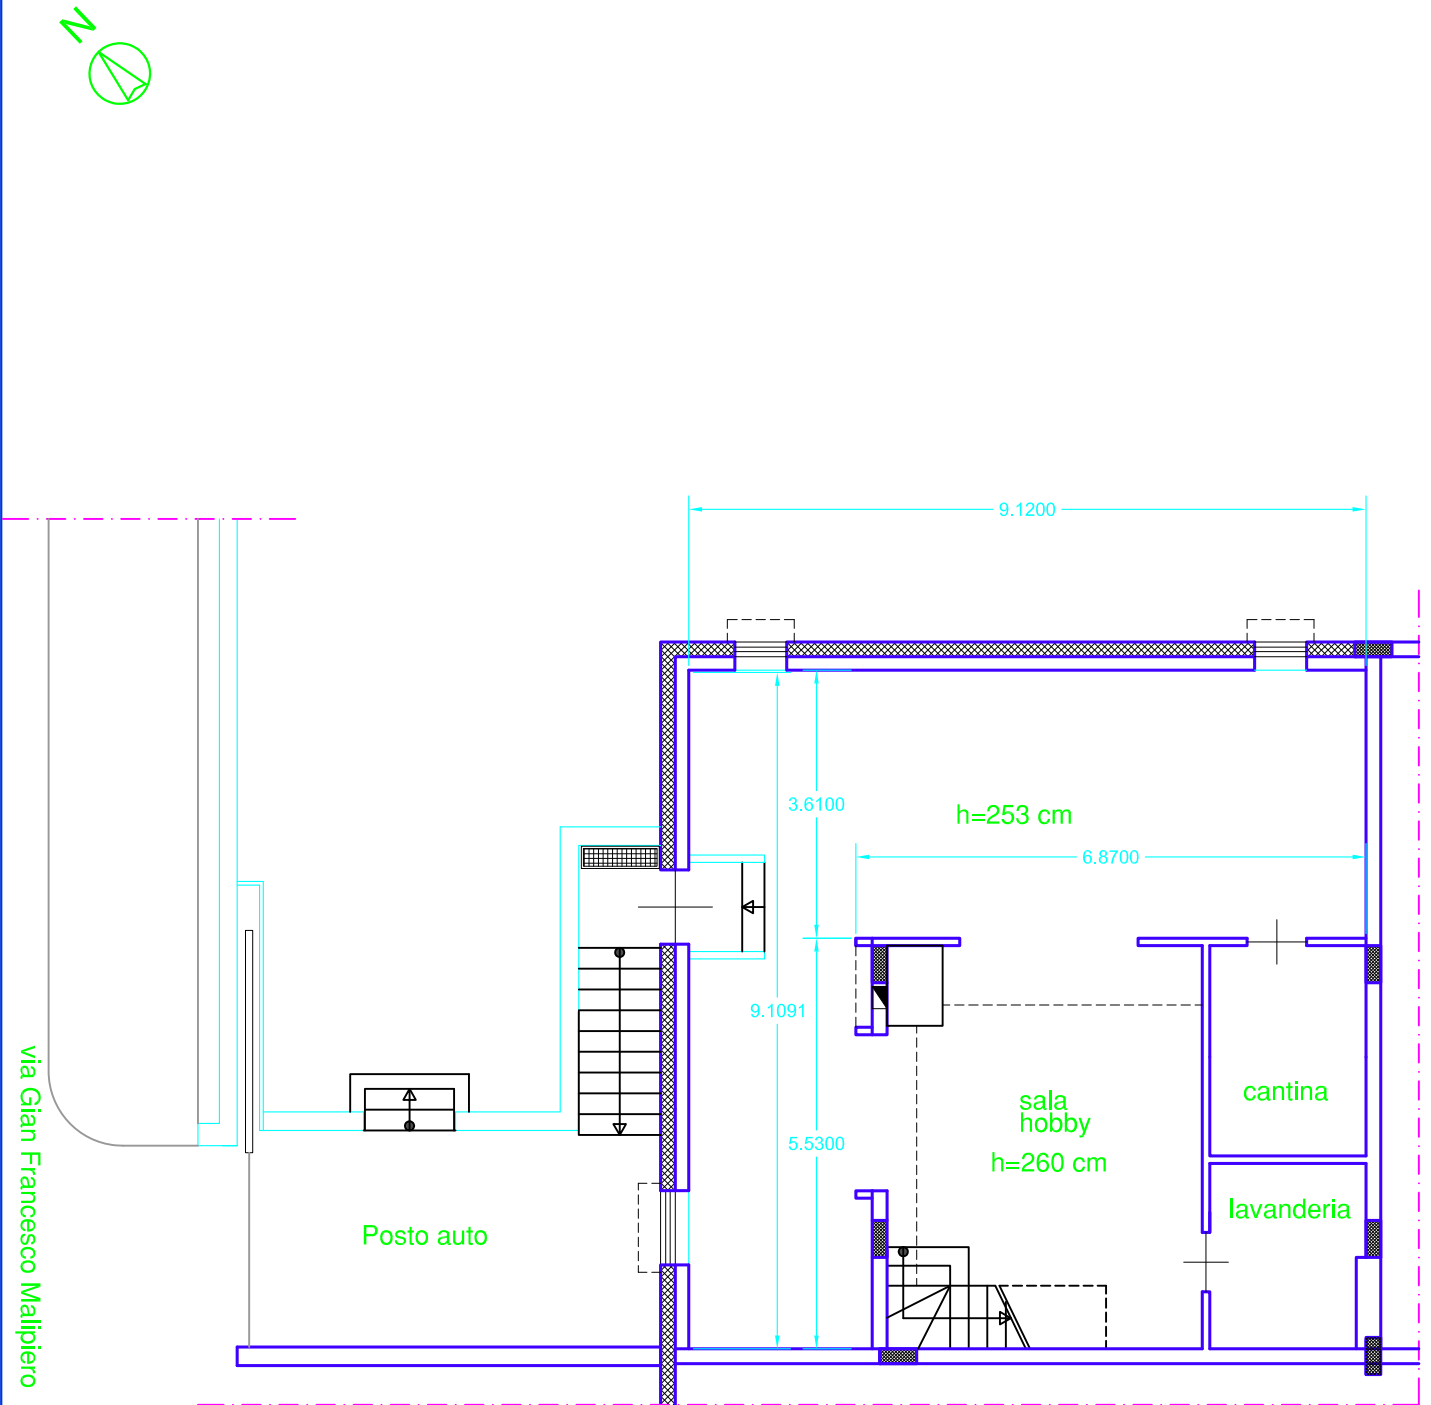

via Gian Francesco Malipiero


...

Pianta piano Interrato

Scala 1:100



PROGETTAZIONE:  
Dr. SANDRO SCROCCA Architetto  
00124 ROMA VIA GF.MALIPIERO, 153 st. 065090688 - 0335.322335  
Fax: 06 50935441 - E-mail: archsran@iscat.it  
ORDINE DEGLI ARCHITETTI ROMA - N. 7492

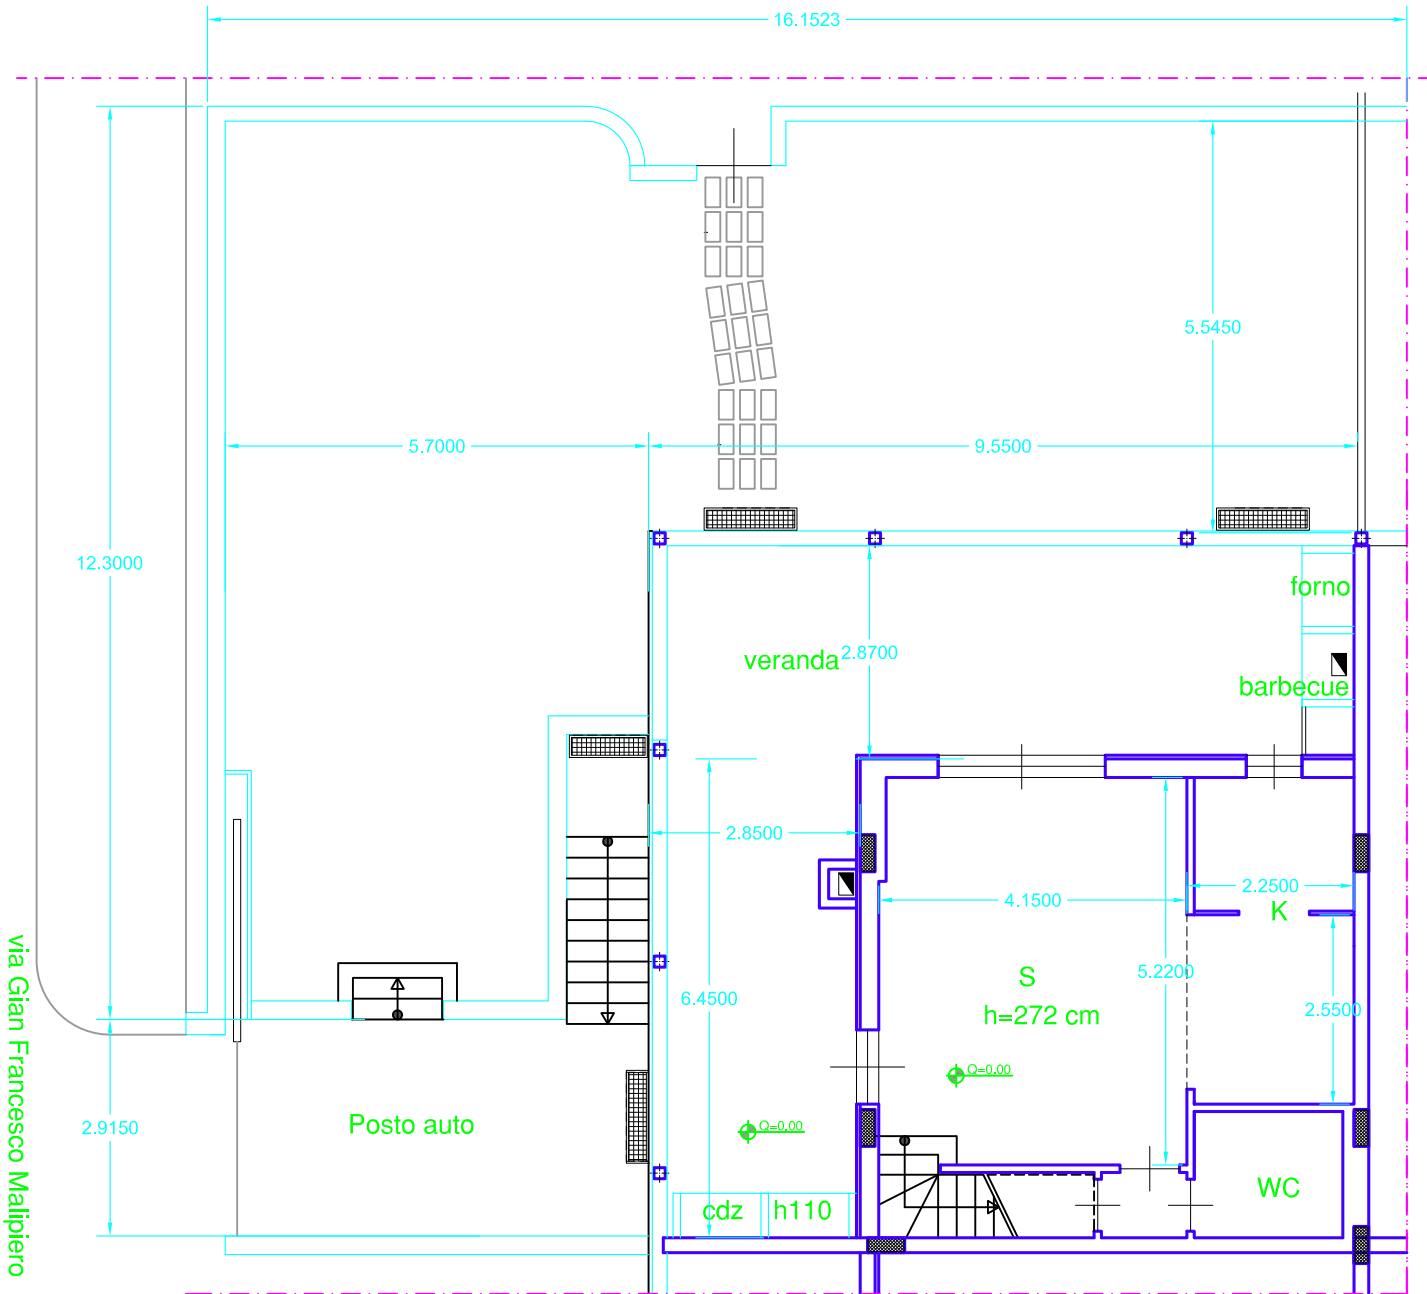

...

OGGETTO:  
AGGIORNAMENTO NCEU  
VIA GF.MALIPIERO, 153





DATA 12-01-11 FILE Agg-NCEU-piante.dwg CTB ACAD.ctb SCALA 1:100

DIRECTORY  
D:\Sandro\Agg-NCEU-piante.dwg

TAV. N. 3 TITOLO  
Pianta piano 1°  
...



PROGETTAZIONE:  
Dr. SANDRO SCROCCA Architetto  
00124 ROMA VIA GF.MALIPIERO, 153 st. 065090688 - 0335.322335  
Fax: 06 50935441 - E-mail: archsandro@iscat.it  
ORDINE DEGLI ARCHITETTI ROMA - N. 7492

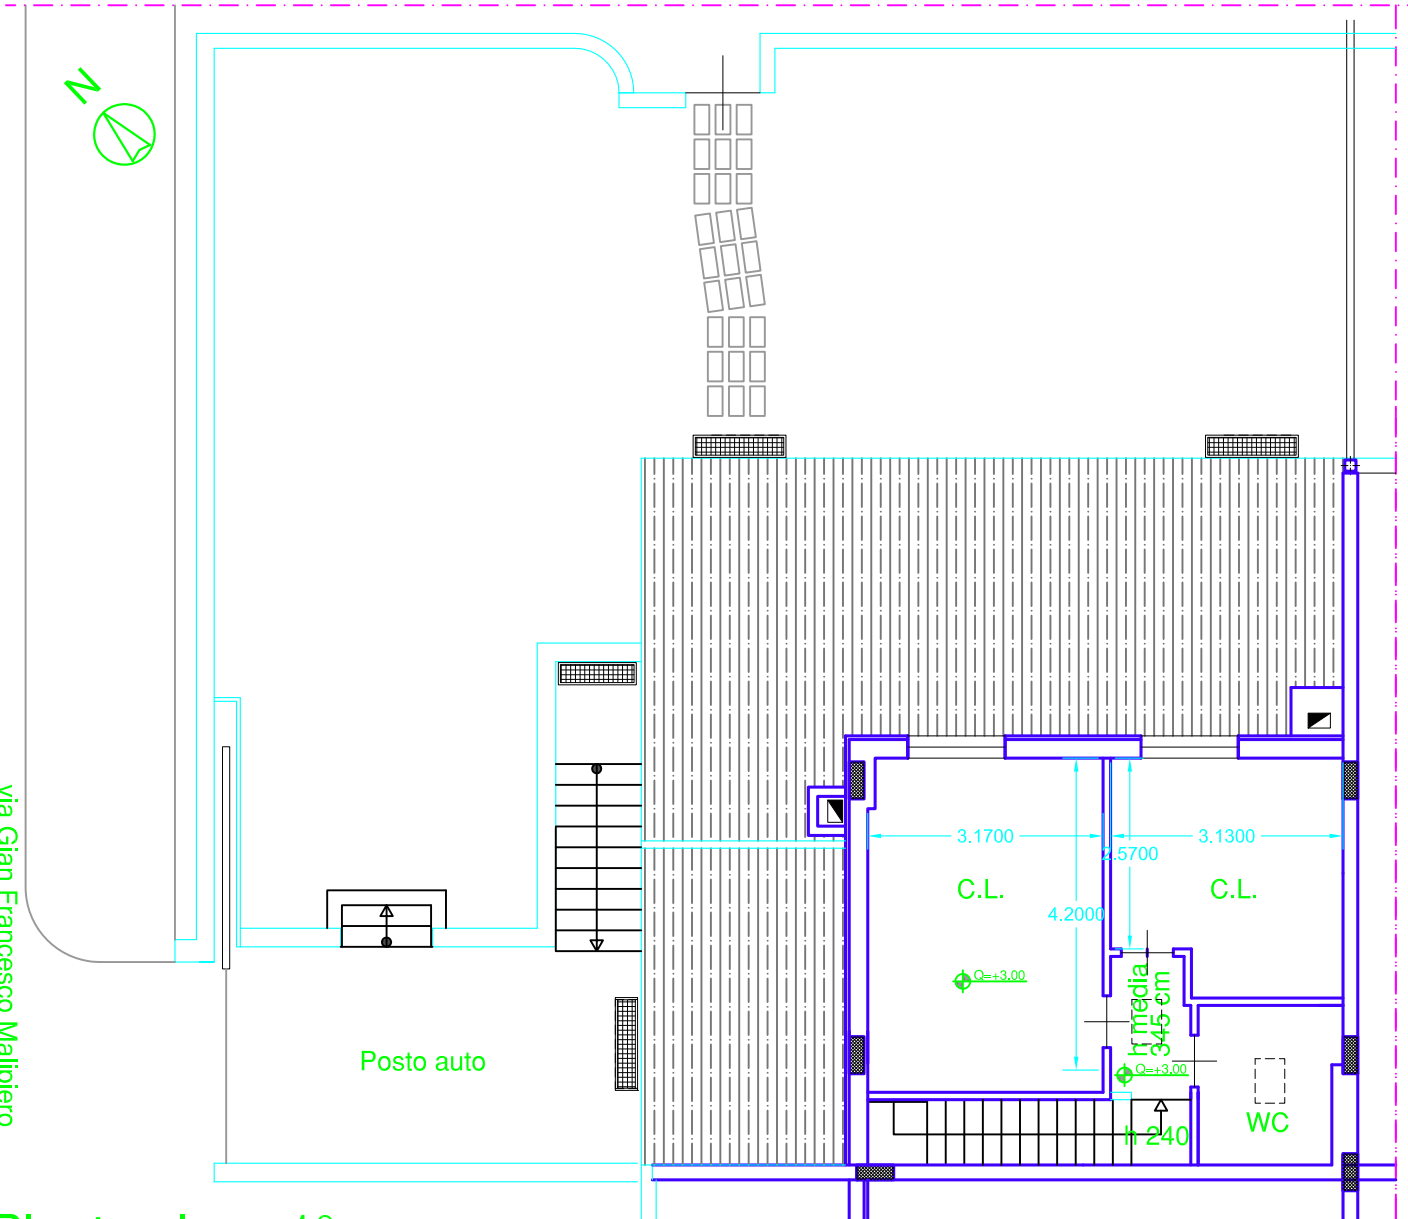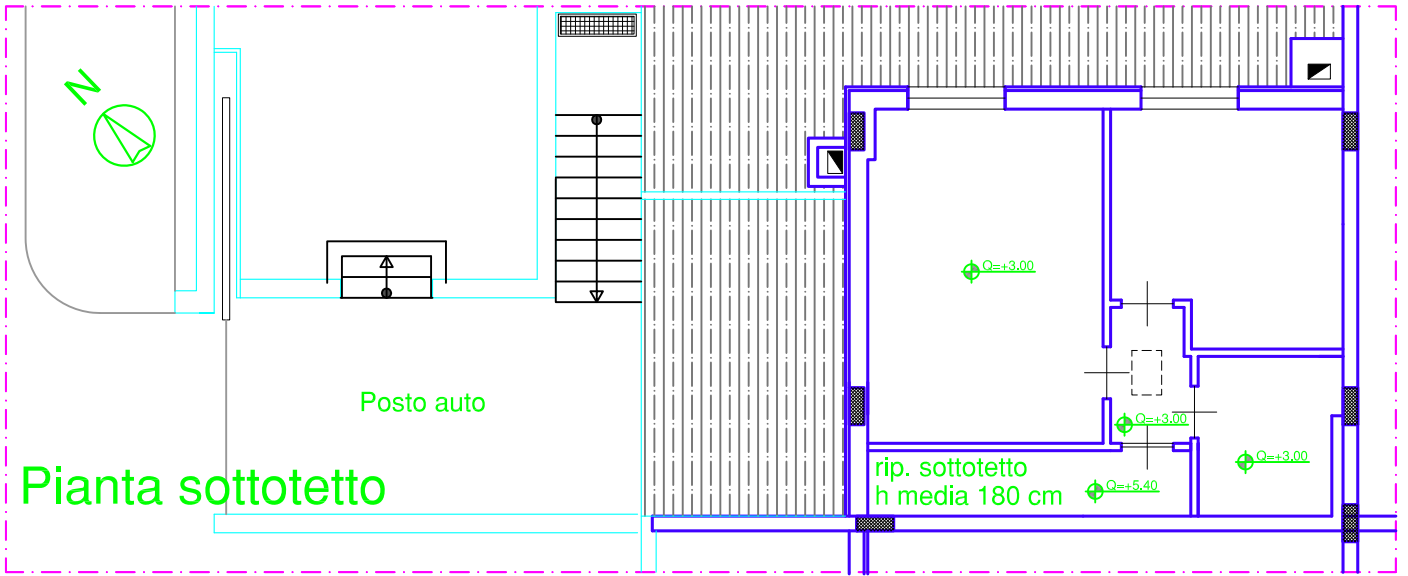

via Gian Francesco Malipiero

Pianta piano 1°