




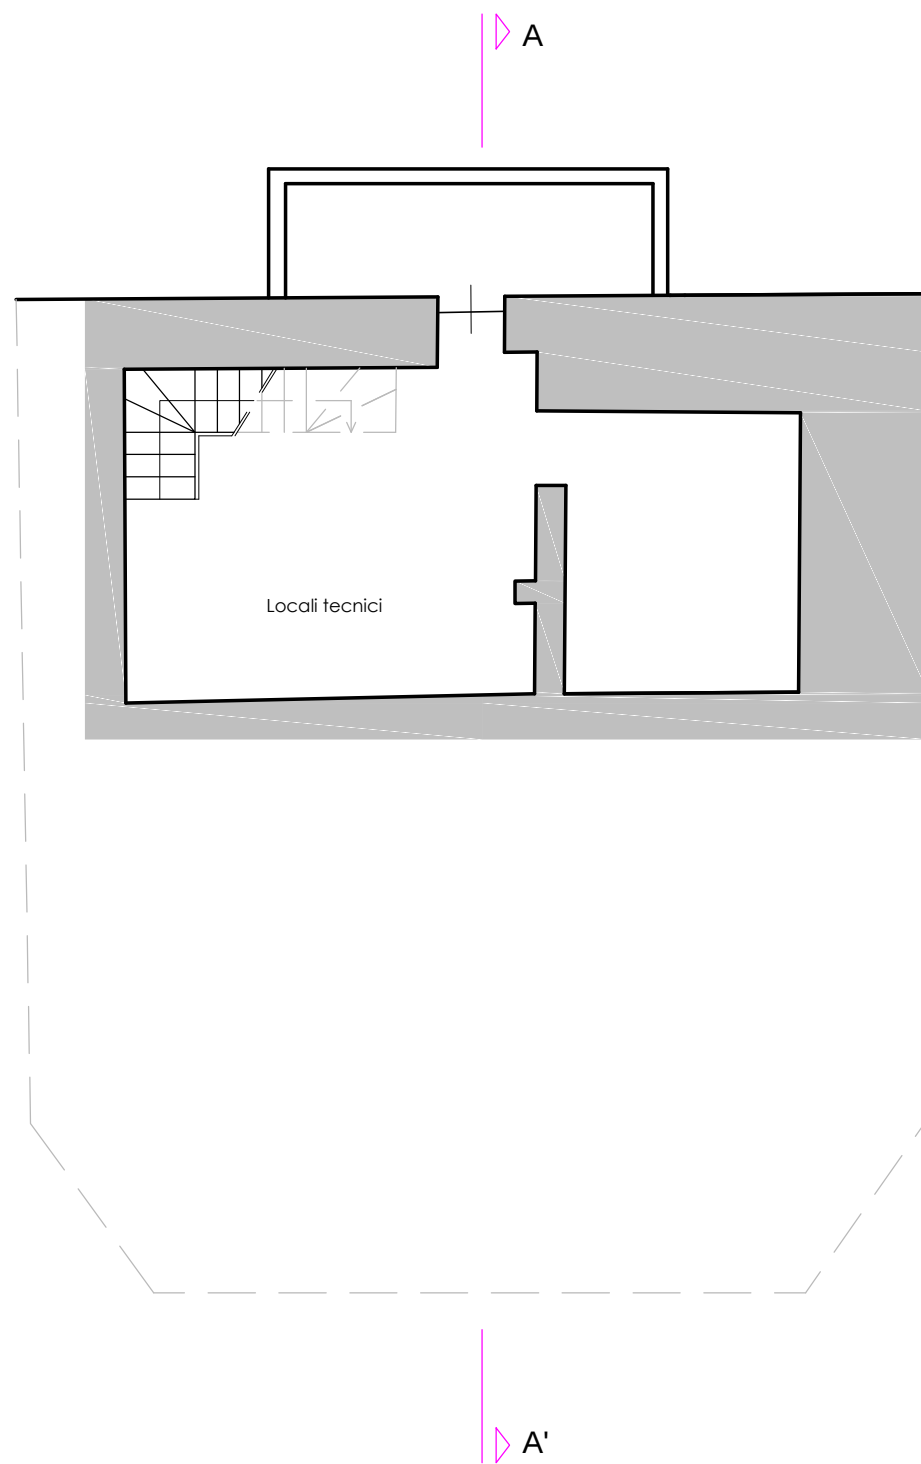


PIANTA PIANO INTERRATO

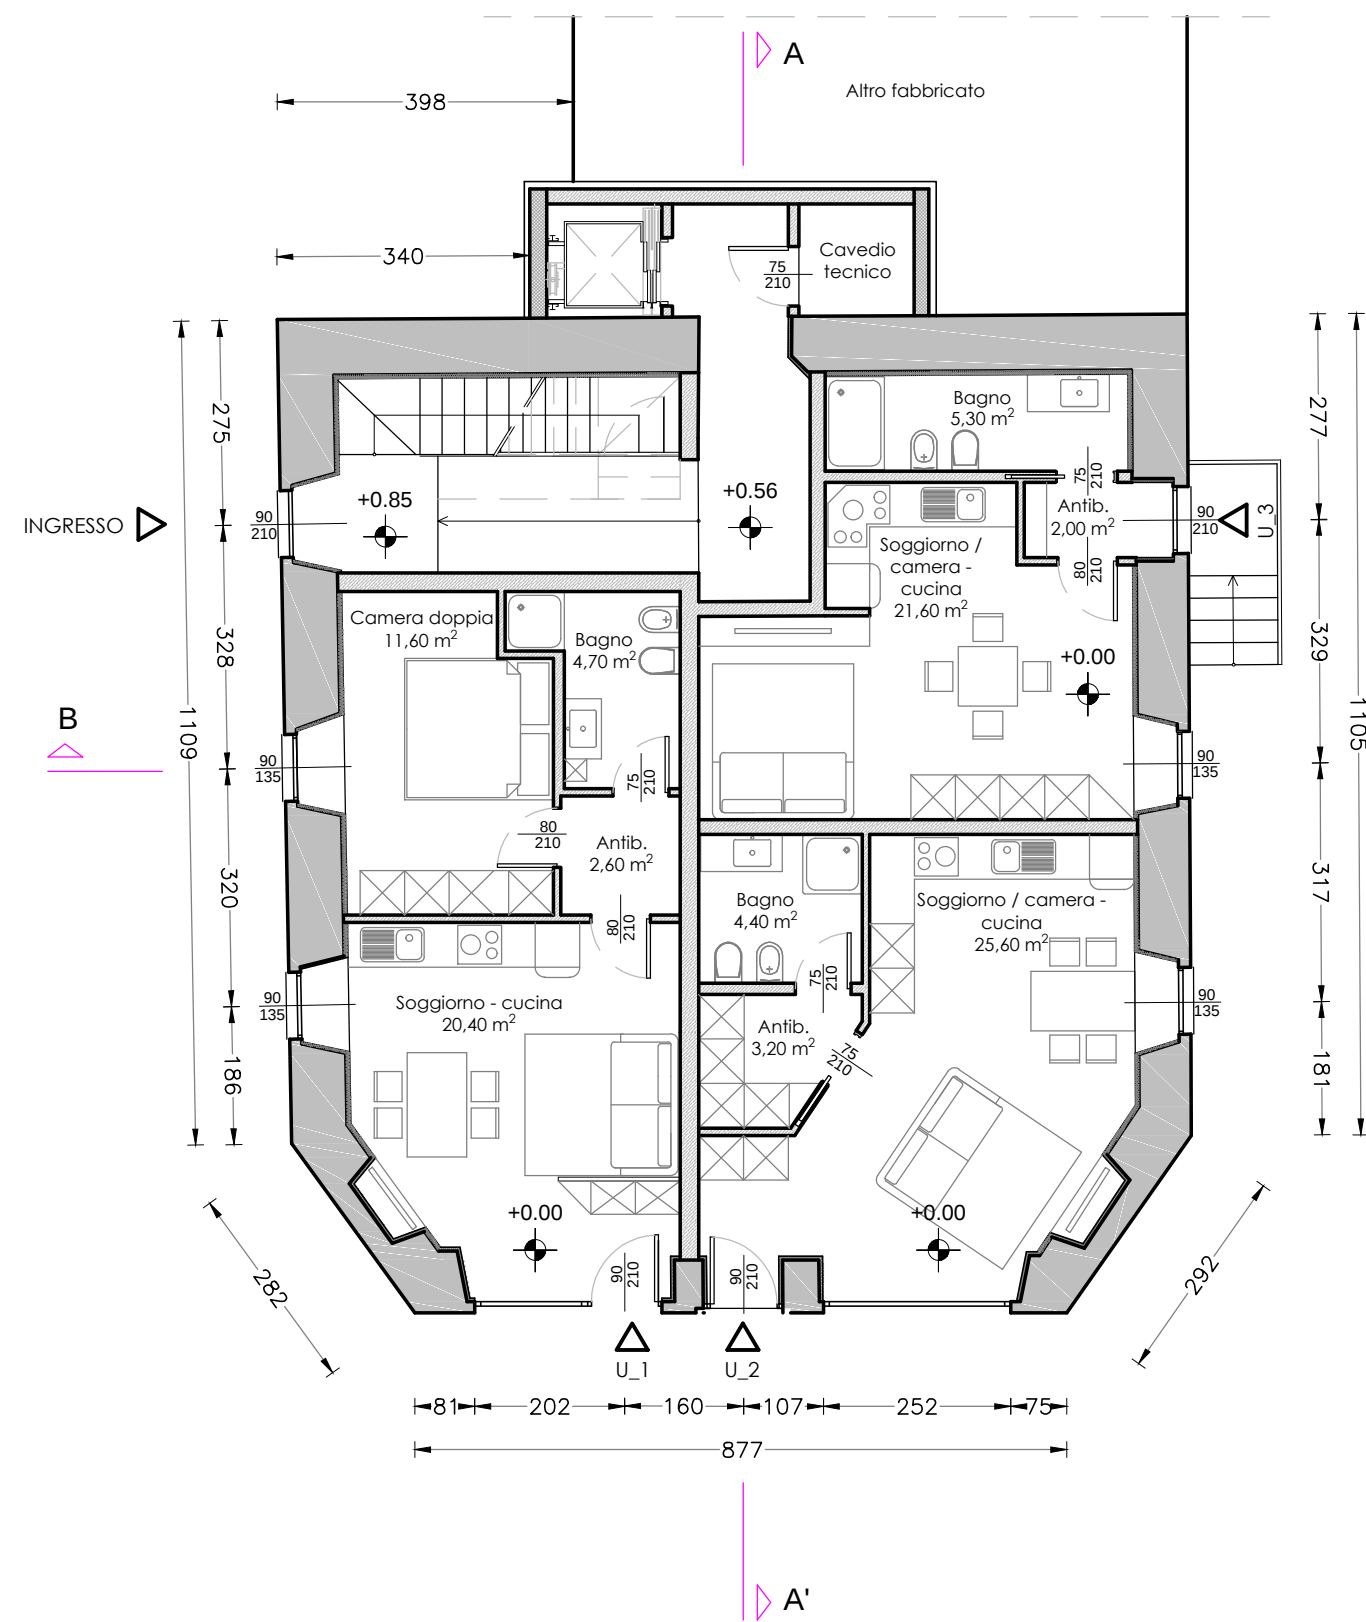

PIANTA PIANO TERRA

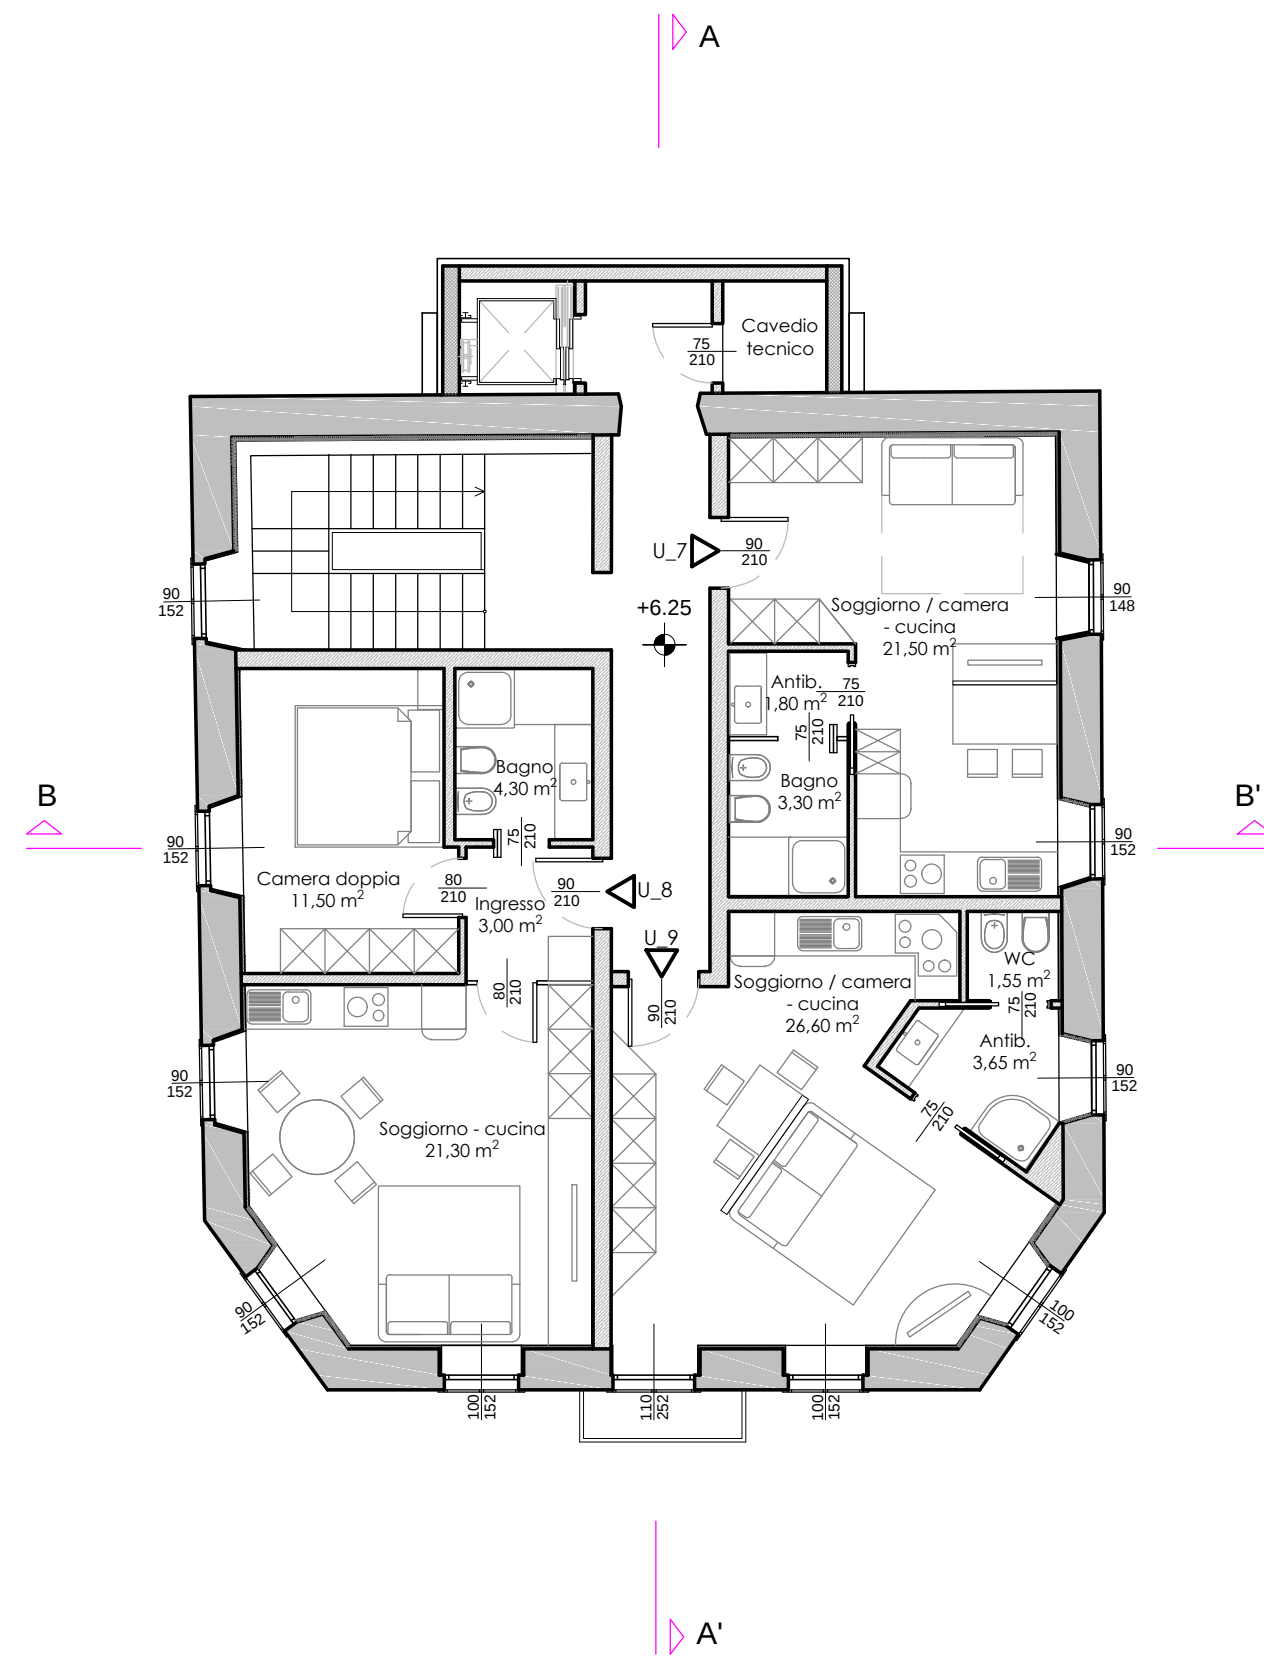

PIANTA PIANO SECONDO

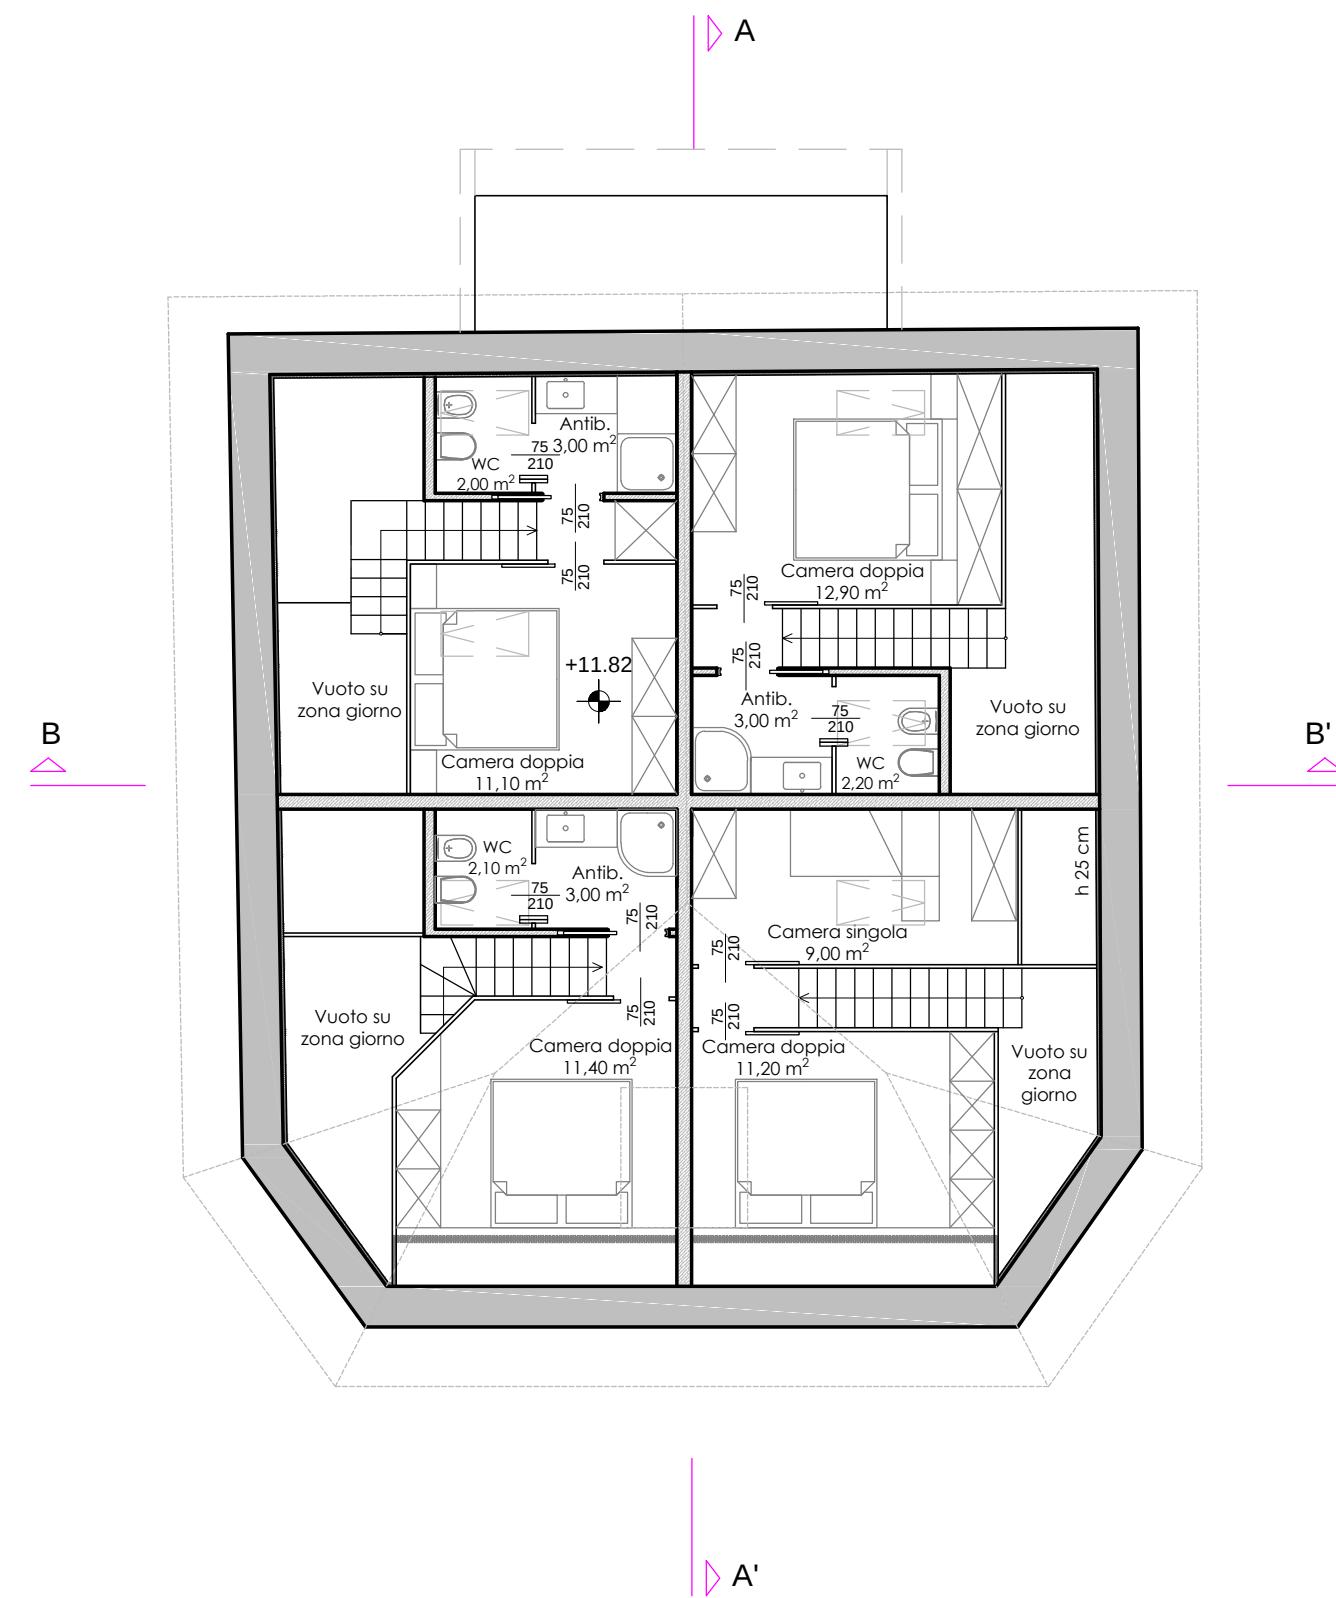

PIANTA PIANO SOTTOTETTO

REGIONE AUTONOMA VALLE D'AOSTA


COPACO
ARCHITETTURA E INGEGNERIA

COMUNE	La Thuile
LOCALITA' / VIA	Grande Goelette
COMMITTENTE/I	Jacquemod Fabrizio - Russo Vincenzo - Conte Loredana
OGGETTO	Restauro e risanamento conservativo del fabbricato Annex
TAVOLA	Piante di progetto
N°	06
RIFERIMENTI	ARCHIVIO: 2021/015 SCALA: 1/100 DATA: MARZO 2022
AGGIORNAMENTI	AGG. 1: AGG. 2: AGG. 3:


IL/I COMMITTENTE/I	Jacquemod Fabrizio Russo Vincenzo Conte Loredana
IL TECNICO	Arch. Nicole Salvatore
IL COLLABORATORE	

Piazza Roncas 7
11100 Aosta (AO) (I)
Tel. +39 (0)16541482
Fax: +39 (0)16545801
e-mail: info@studiocopaco.it
PEC: copacosr@open.legalmail.it
web: www.studiocopaco.it


ASSOCIATO
oice
Associazione delle organizzazioni di ingegneria
di architettura e di consulenza tecnico-economica

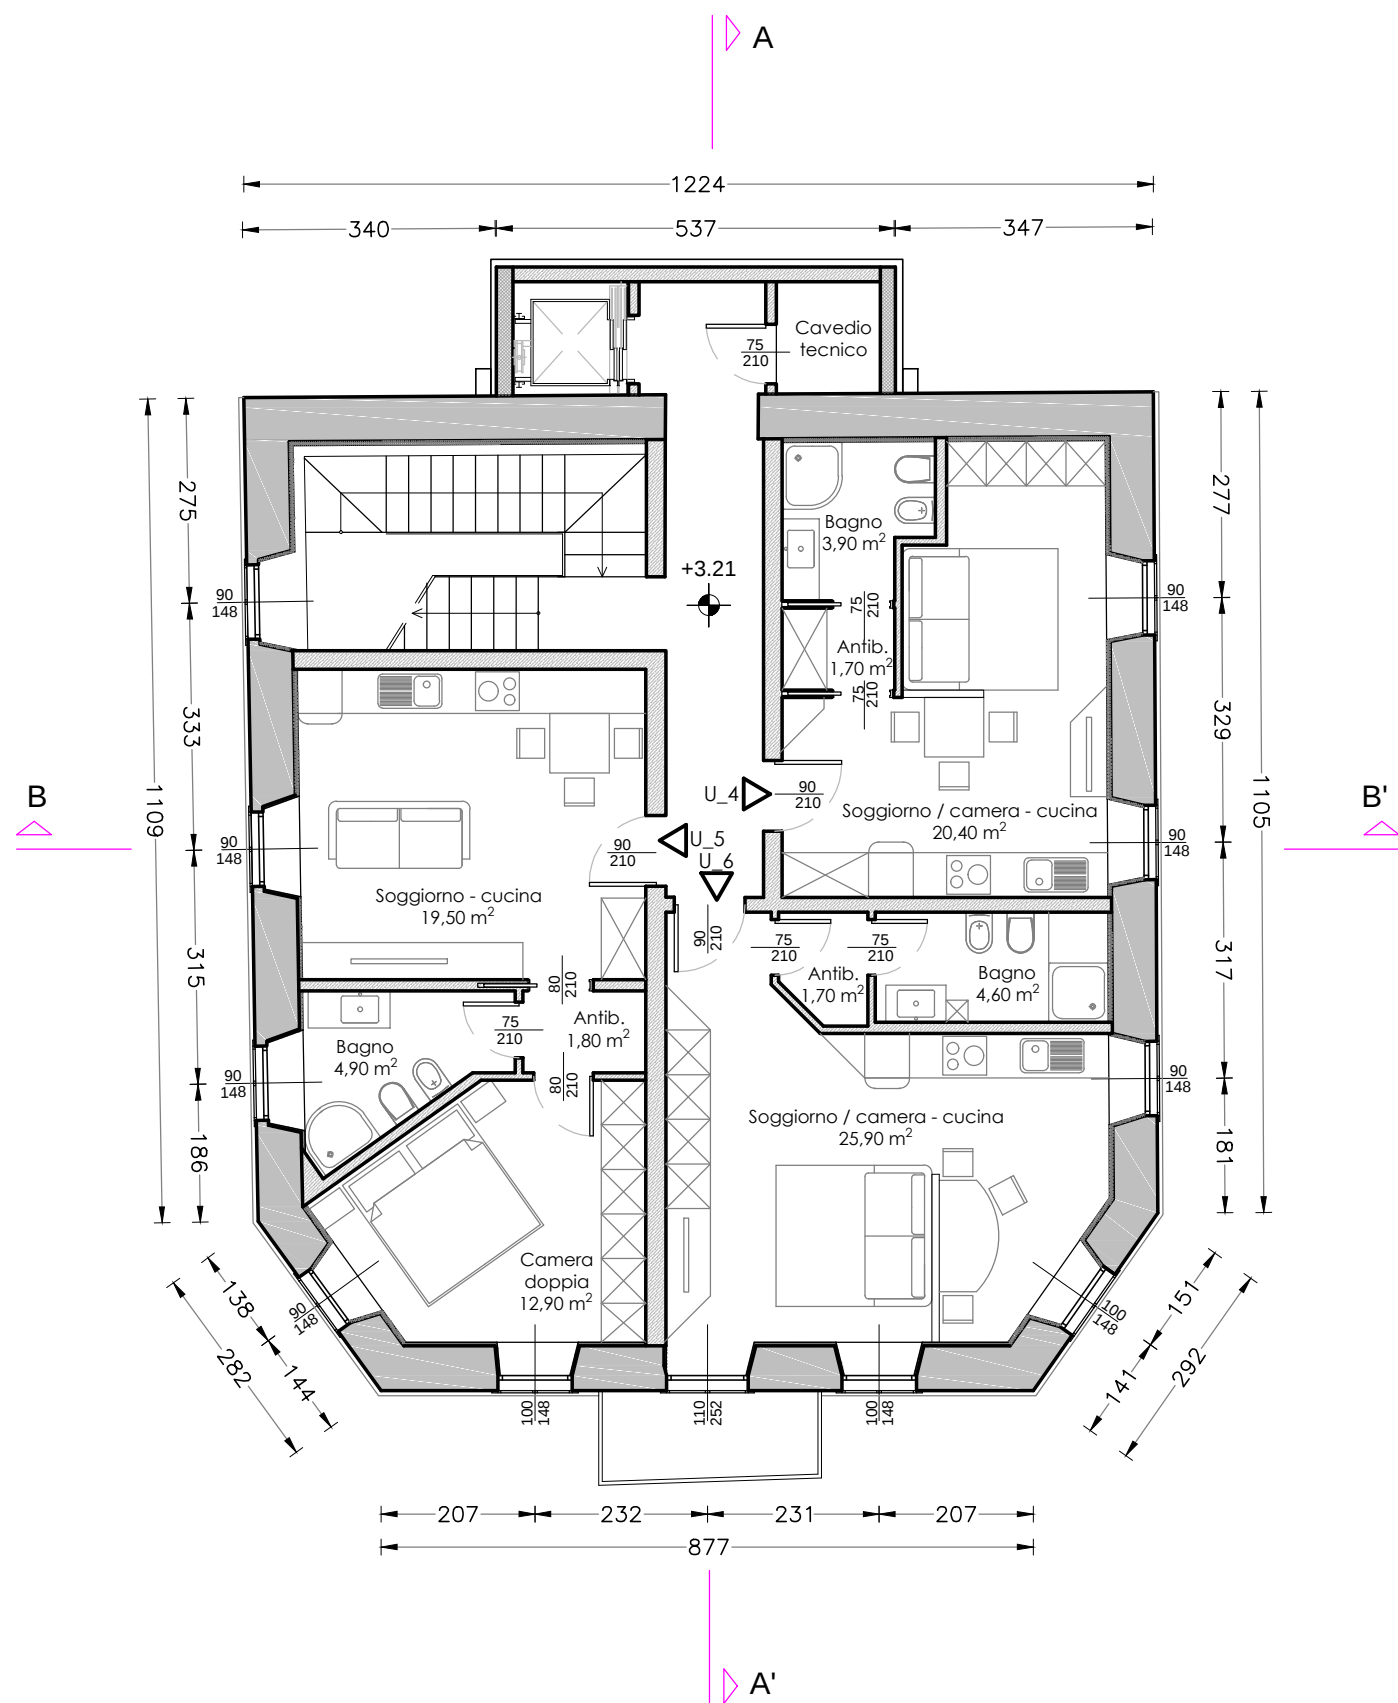

PIANTA PIANO PRIMO

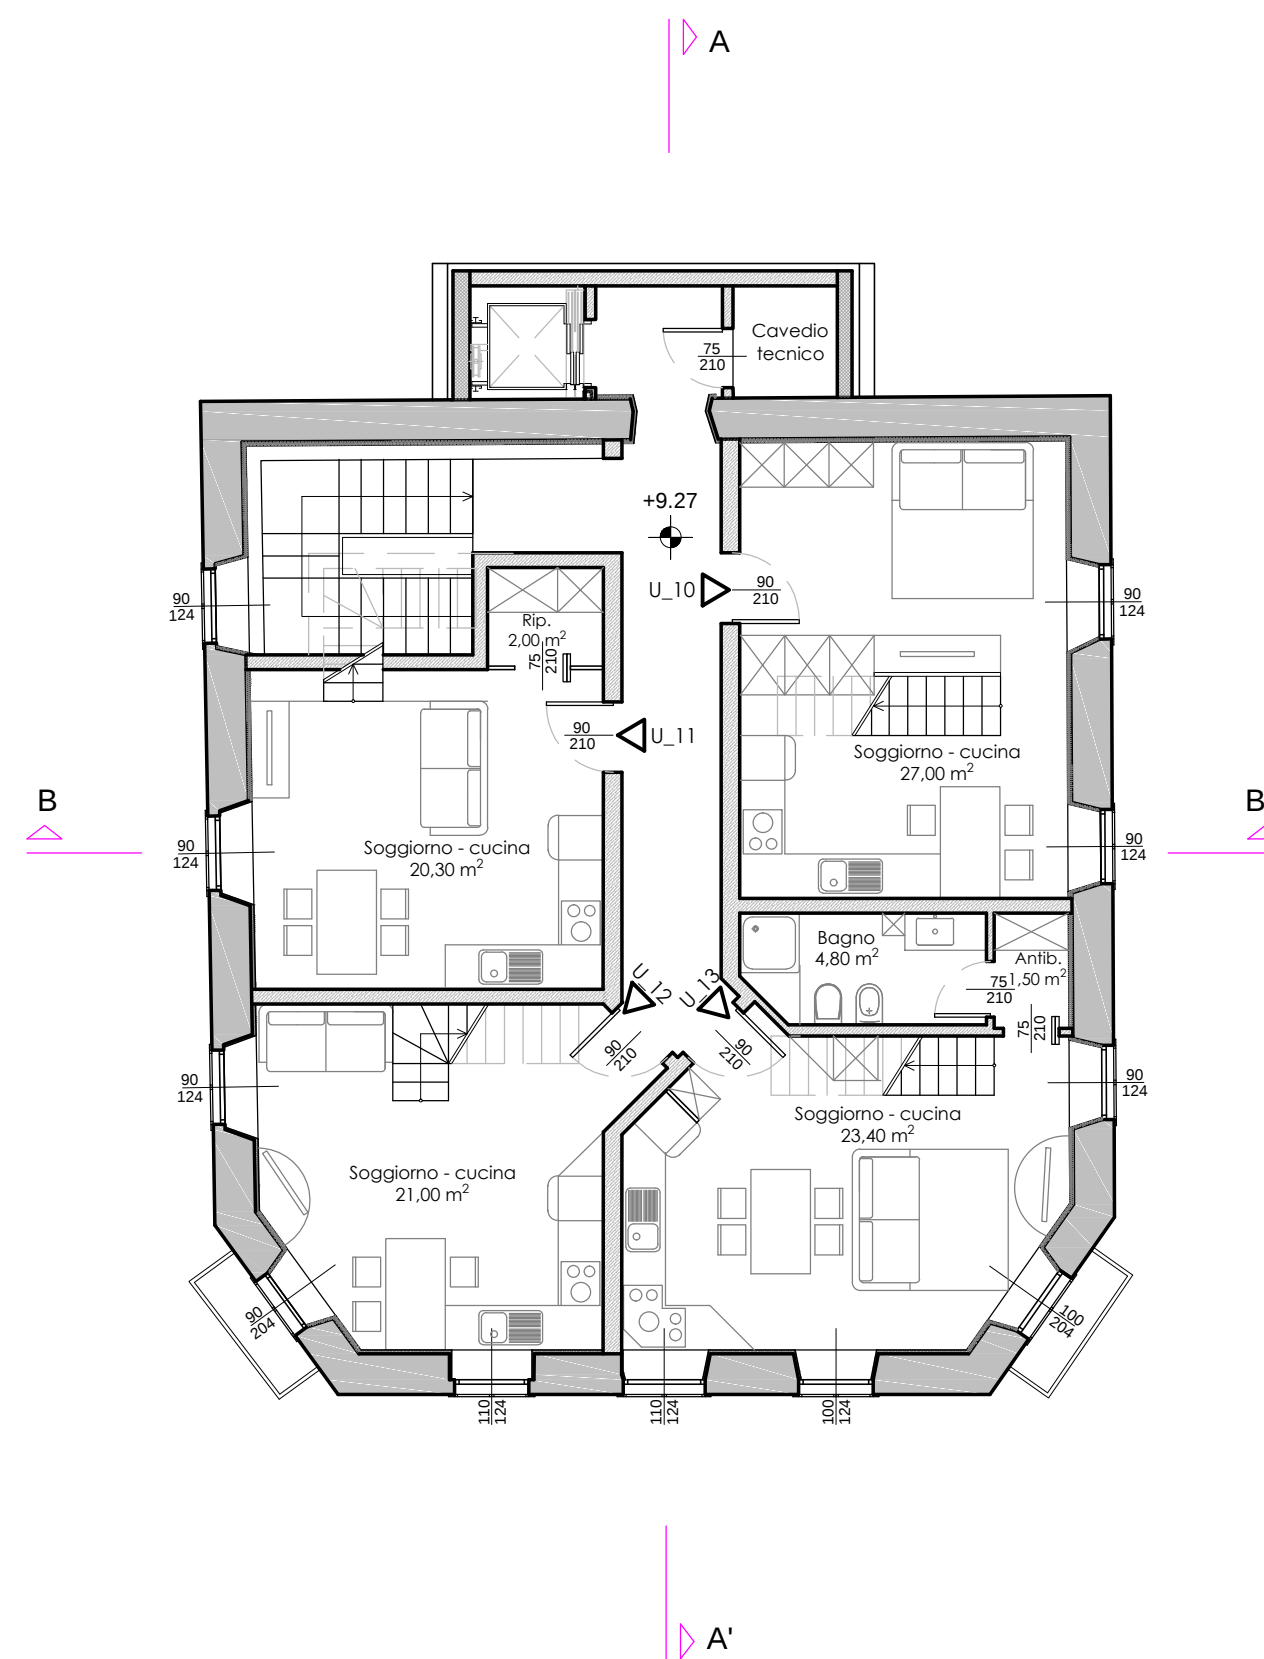

PIANTA PIANO TERZO

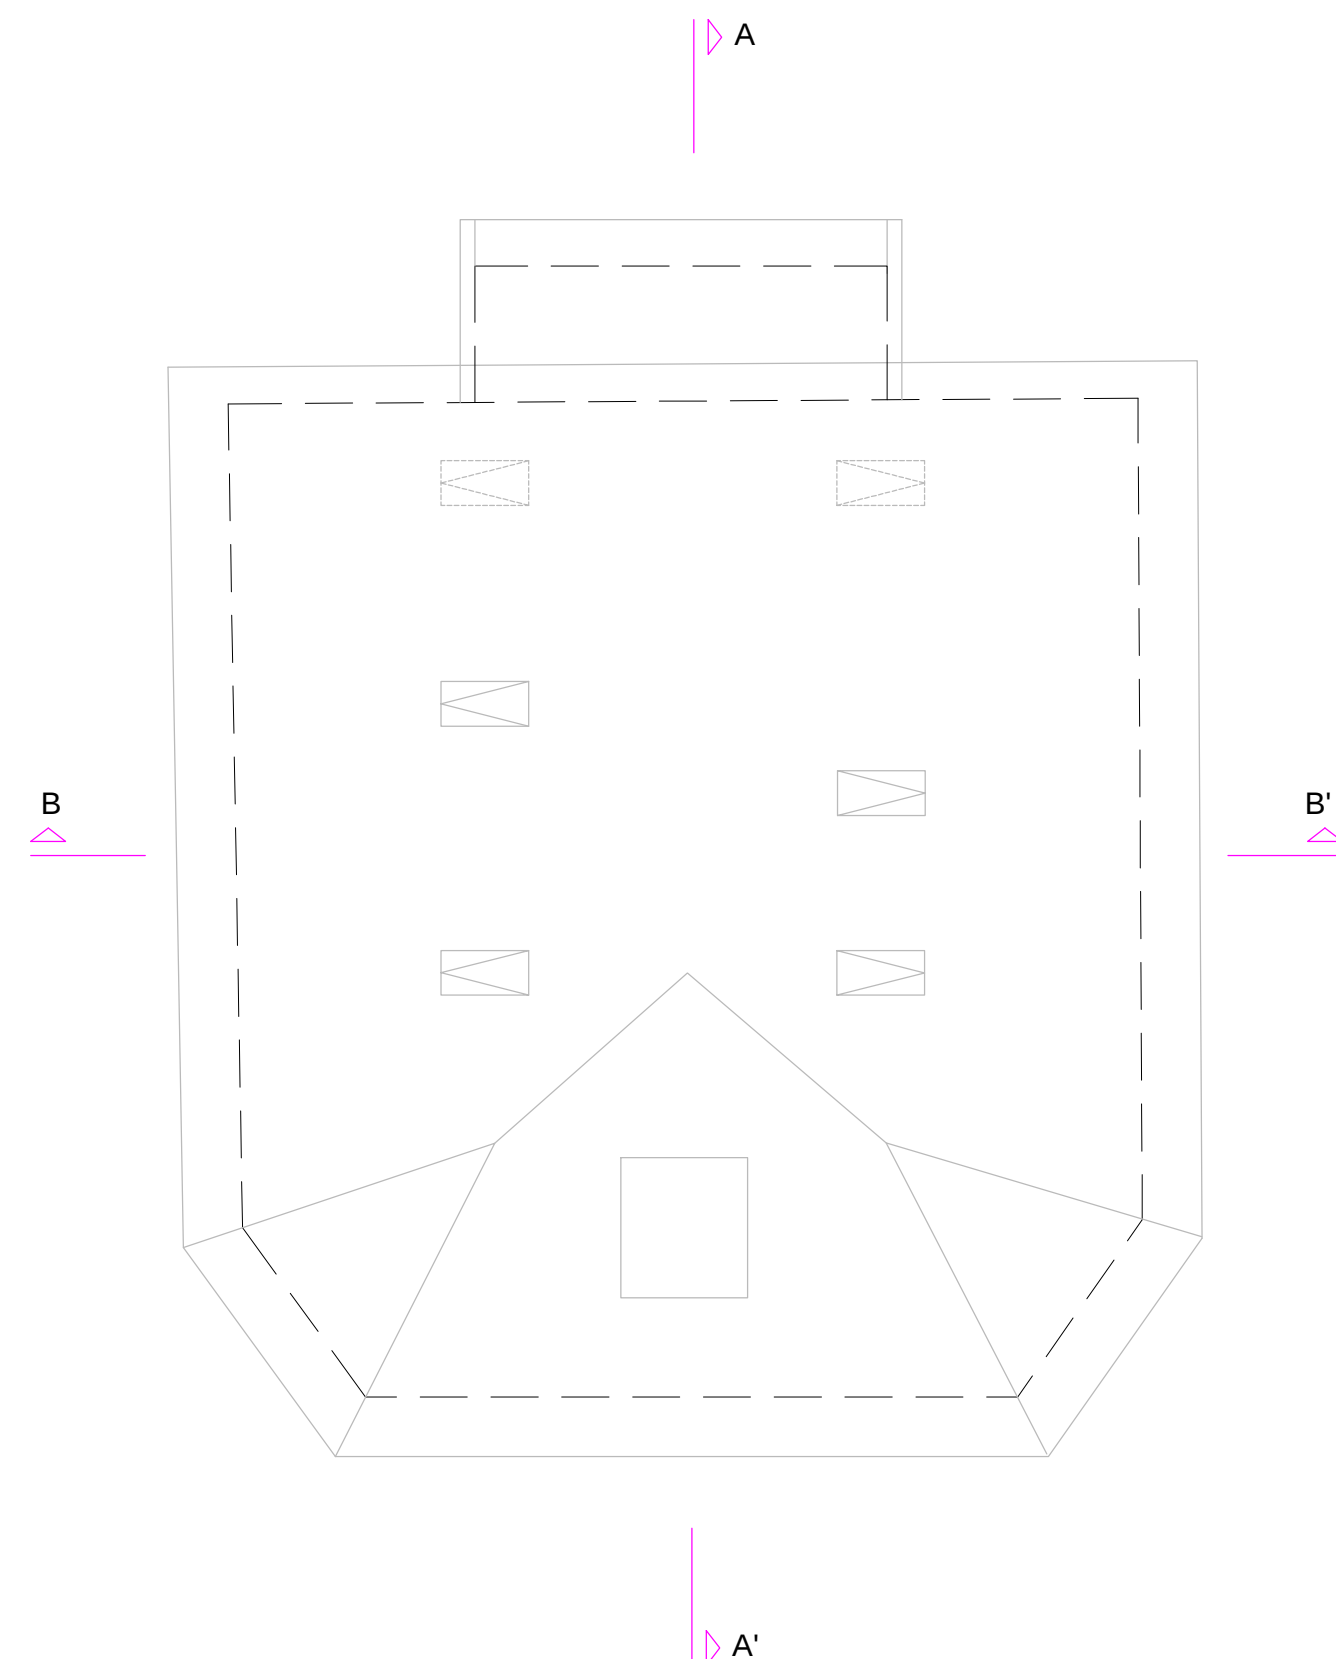

PIANTA COPERTURA