

Agenzia delle Entrate
CATASTO FABBRICATI
Ufficio Provinciale di
Trieste

Dichiarazione protocollo n. TS0022618 del 25/06/2021

Comune di Trieste

Via Generale Armando Diaz

civ. 22/C

Identificativi Catastali:

Sezione: V

Foglio: 20

Particella: 1925

Subalterno: 16

Compilata da:

Zerbo Alessandro

Iscritto all'albo:

Periti Edili

Prov. Trieste


N. 00660

Planimetria



Scheda n. 1

Scala 1:100

PIANTA PIANO TERRA

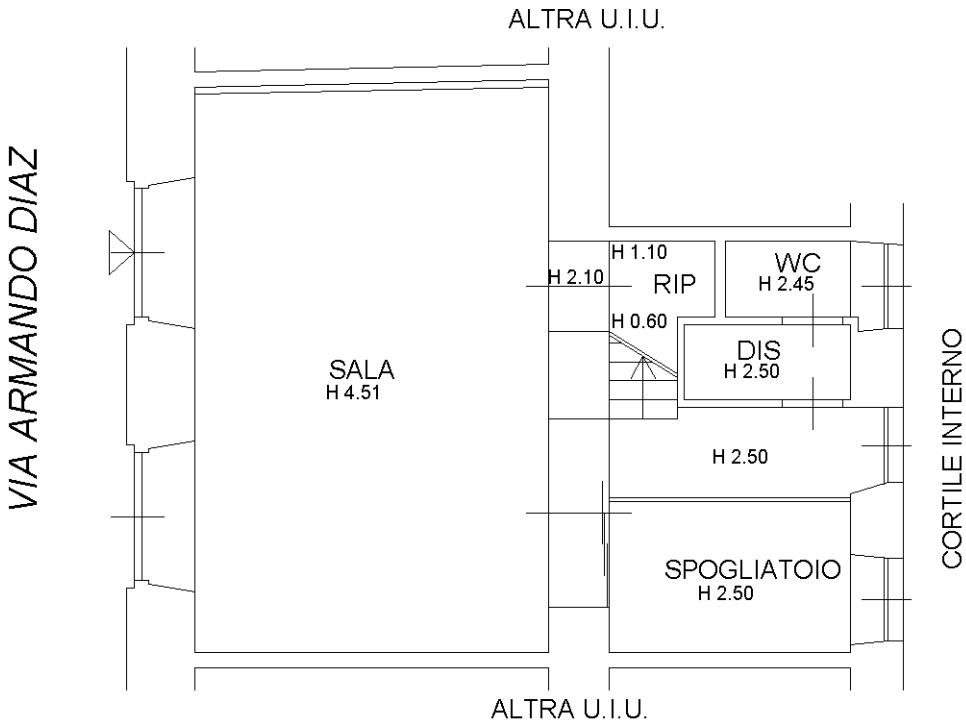

PIANTA PIANO TERRA (SOPPALCO)

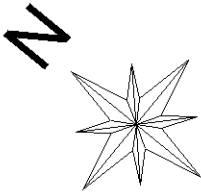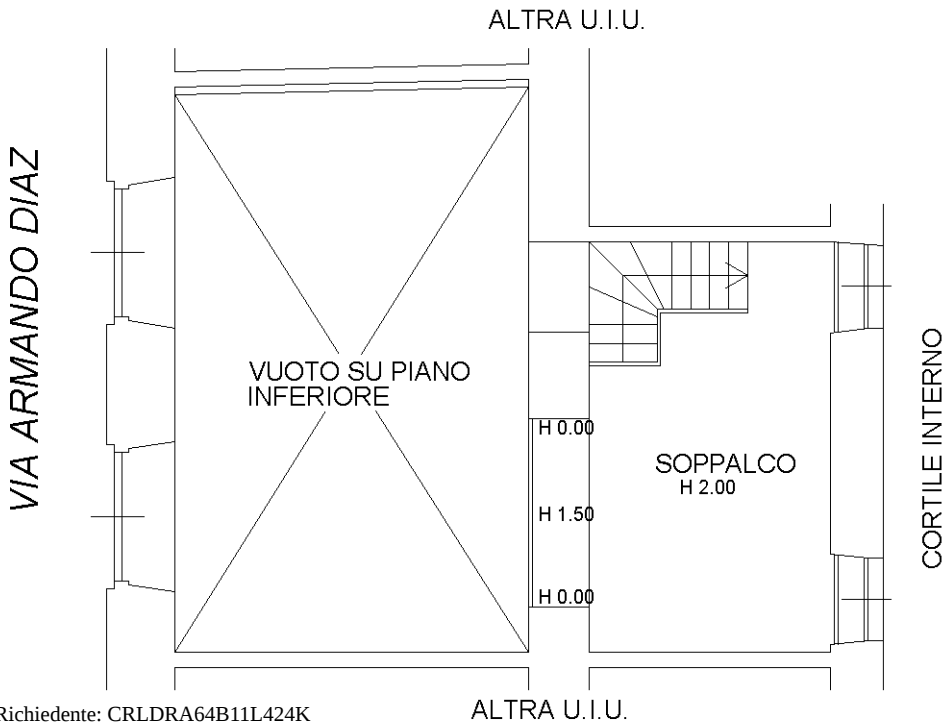

Ultima planimetria in atti