


PIANO TERRA

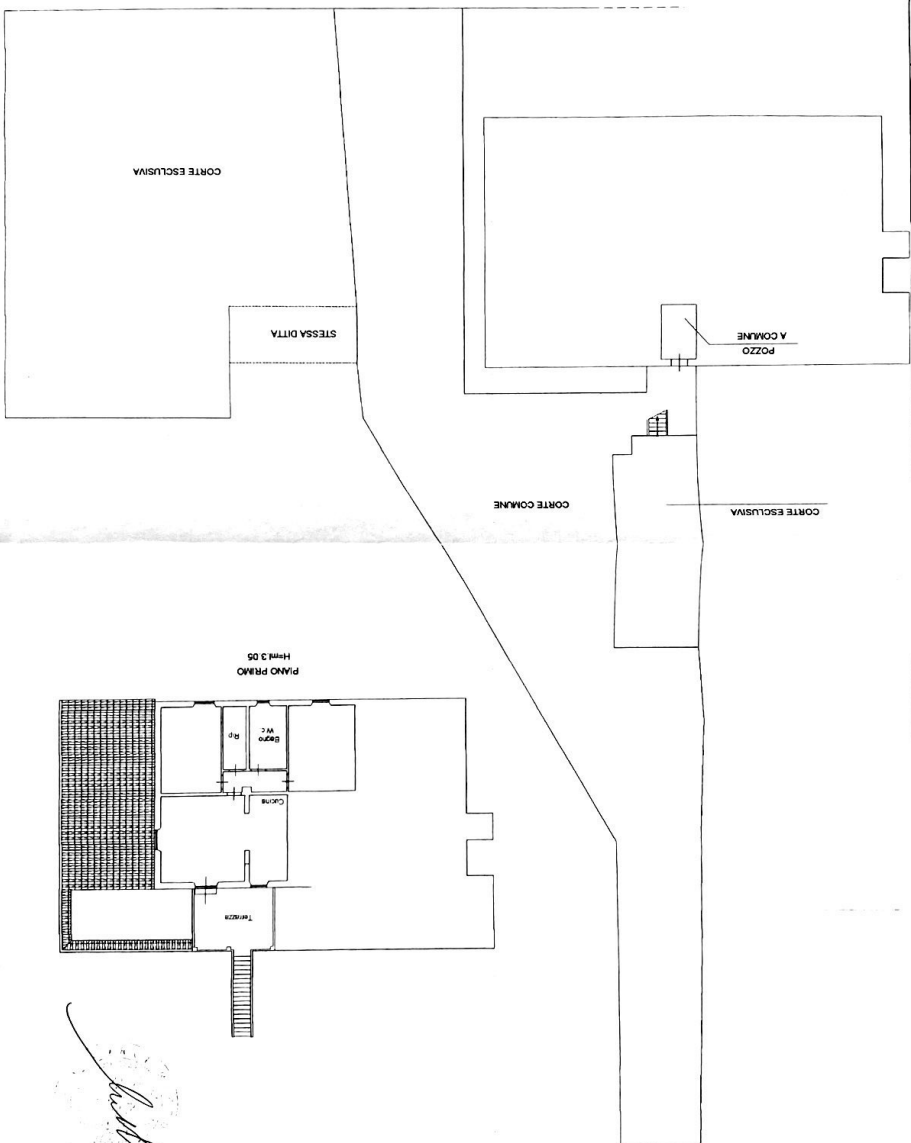


La n. 1 Scala 1:200

**Agencia del Territorio
CATASTO FABBRICATI**
Ufficio provinciale di
Livorno

Disegnata dal protocollo n. 6957 del
Piantarelli da u.i.v. in Comune di Rosignano Marittimo
Strada 710, Comunale
047.

Identificativa Catastrale:
Sezione: 109
Particella 51
Subalterno 501

Comune: 44:
Foglio: 109
Incarico all'atto:
Onorario:
Prov. Livorno
N. 896

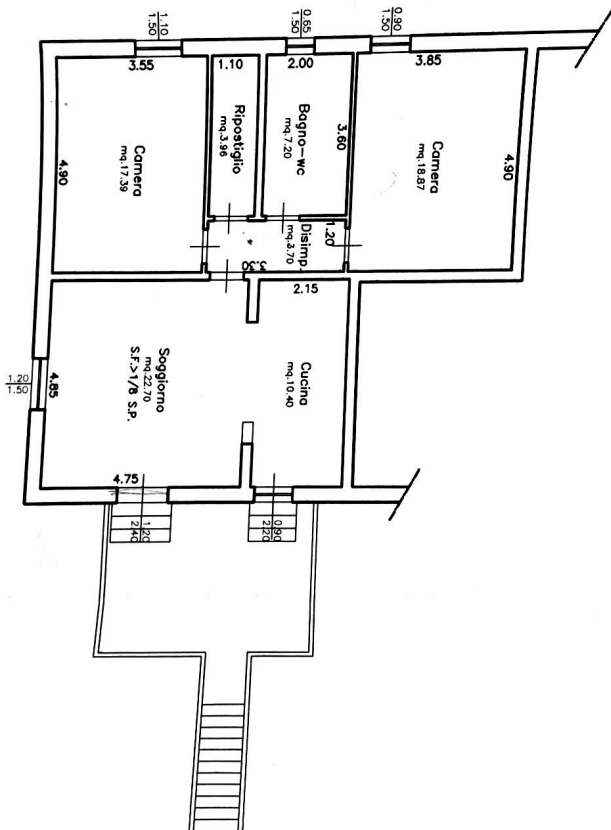

PIANTA PIANO PRIMO STATO ATTUALE

H=ml.3.05

POBRTICATO