

**Agenzia delle Entrate
CATASTO FABBRICATI
Ufficio Provinciale di
Milano**

Dichiarazione protocollo n. MI0210558 del 16/07/2021

Comune di Milano

Via Alfonso Lamarmora

civ. 26P02

Identificativi Catastali:

Sezione:
Foglio: 478

Particella: 72

Subalterno: 939

Compilata da:
Oggionni Alessandro

Iscritto all'albo:
Architetti


Prov. Bergamo

N. 1766

Planimetria

Scheda n. 1

Scala 1:200

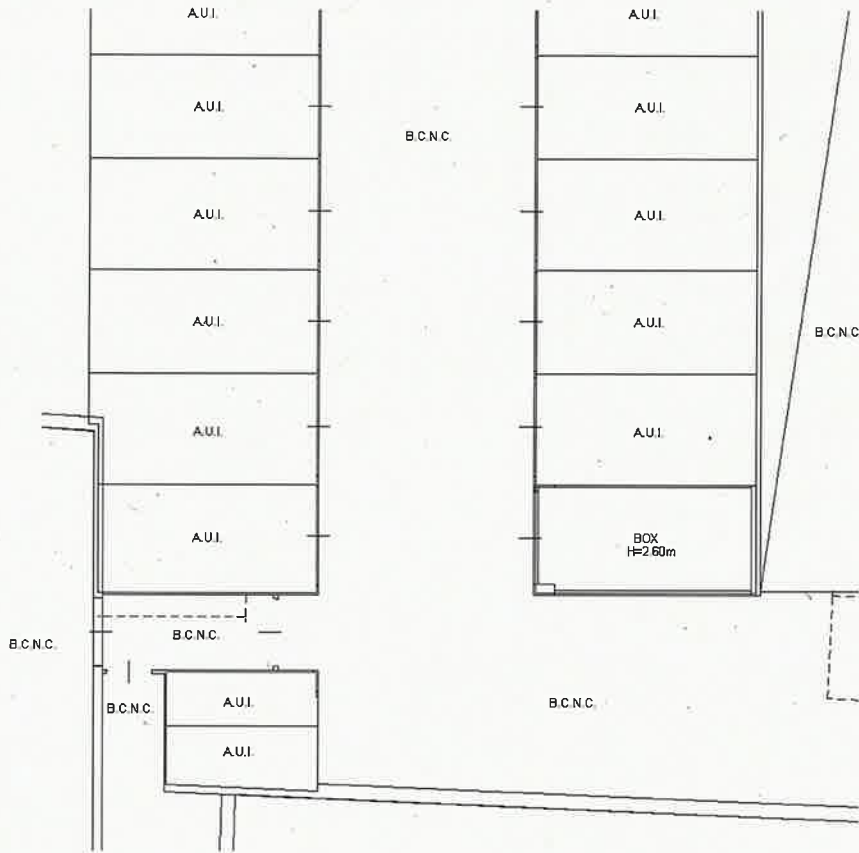

PIANTA PIANO SECONDO INTERRATO



Catasto dei Fabbricati - Situazione al 20/12/2022 - Comune di MILANO(F205) - < Foglio 478 - Particella 72 - Subalterno 939 >
VIA ALFONSO LAMARMORA n. 26P02 Piano S2

Ultima planimetria in atti

Data: 20/12/2022 - n. T306848

Totale schede: 1 - Formato di acquisizione: A4(210x297) - Formato stampa richiesto: A4(210x297)

**Agenzia delle Entrate
CATASTO FABBRICATI
Ufficio Provinciale di
Milano**

Dichiarazione protocollo n. MI0210558 del 16/07/2021

Comune di Milano

Via Alfonso Lamarmora

civ. 26P02

Identificativi Catastali:

Sezione:
Foglio: 478

Particella: 72

Subalterno: 938

Compilata da:
Oggionni Alessandro

Iscritto all'albo:
Architetti


Prov. Bergamo

N. 1766

Planimetria

Scheda n. 1

Scala 1:200

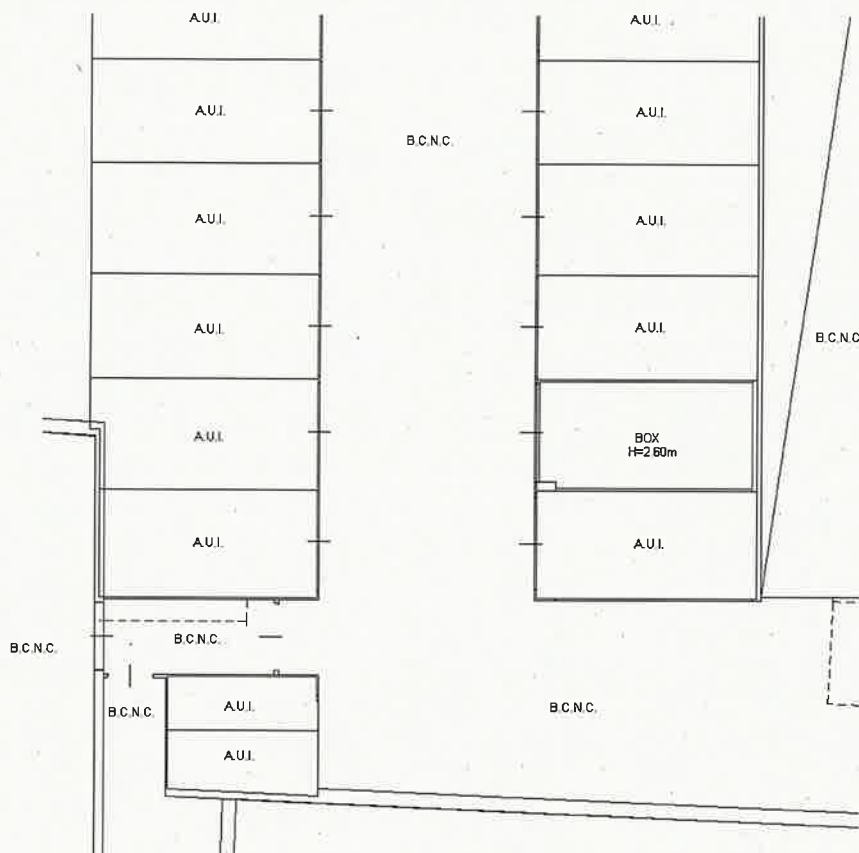

PIANTA PIANO SECONDO INTERRATO



Catasto dei Fabbricati - Situazione al 20/12/2022 - Comune di MILANO(F205) - < Foglio 478 - Particella 72 - Subalterno 938 >
VIA ALFONSO LAMARMORA n. 26P02 Piano S2

Ultima planimetria in atti

Data: 20/12/2022 - n. T306677 - F.

Totale schede: 1 - Formato di acquisizione: A4(210x297) - Formato stampa richiesto: A4(210x297)

**Agenzia delle Entrate
CATASTO FABBRICATI
Ufficio Provinciale di
Milano**

Dichiarazione protocollo n. MI0210558 del 16/07/2021

Comune di Milano

Via Alfonso Lamarmora

civ. 26P02

Identificativi Catastali:

Sezione:
Foglio: 478

Particella: 72

Subalterno: 926

Compilata da:
Oggioni Alessandro

Iscritto all'albo:
Architetti


Prov. Bergamo

N. 1766

Planimetria

Scheda n. 1

Scala 1:200

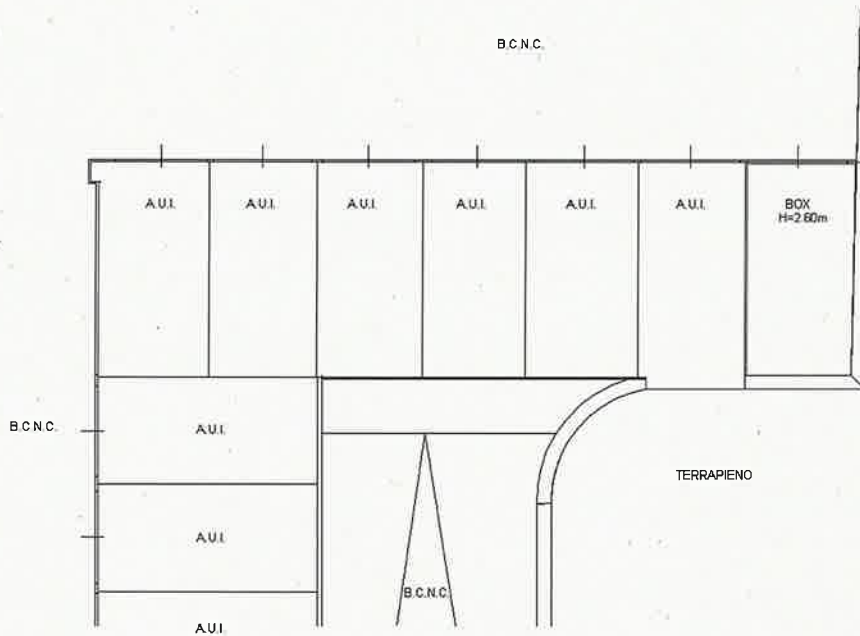

PIANTA PIANO SECONDO INTERRATO



Catasto dei Fabbricati - Situazione al 20/12/2022 - Comune di MILANO(F205) - < Foglio 478 - Particella 72 - Subalterno 926 >
VIA ALFONSO LAMARMORA n. 26P02 Piano S2

Ultima planimetria in atti

Data: 20/12/2022 - n. T306133 -

totale schede: 1 - Formato di acquisizione: A4(210x297) - Formato stampa richiesto: A4(210x297)