




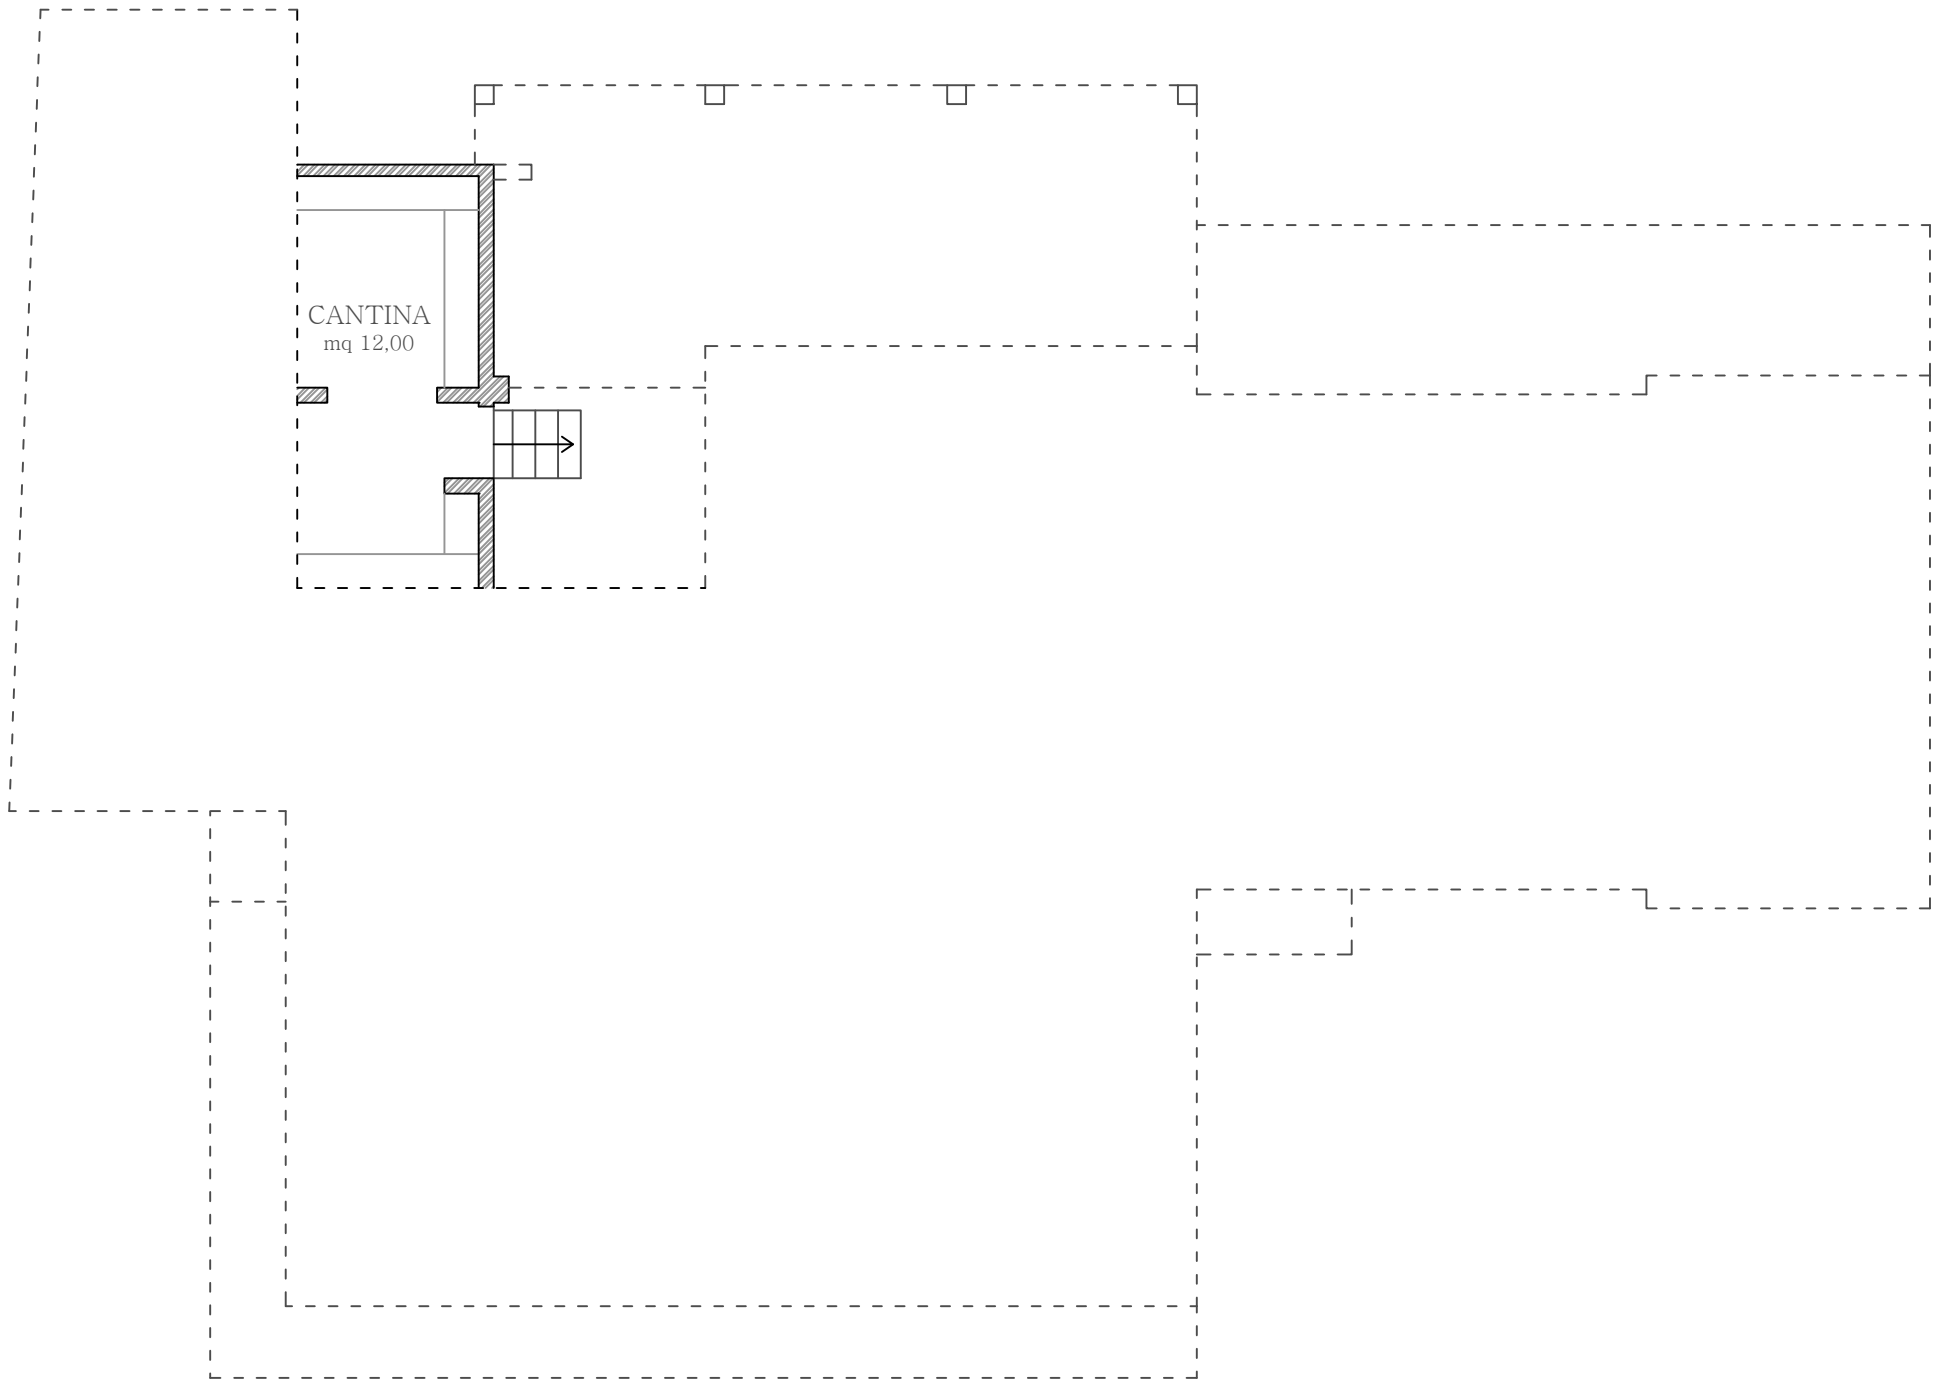


PIANTA PIANO INTERRATO  
in Scala 1:100

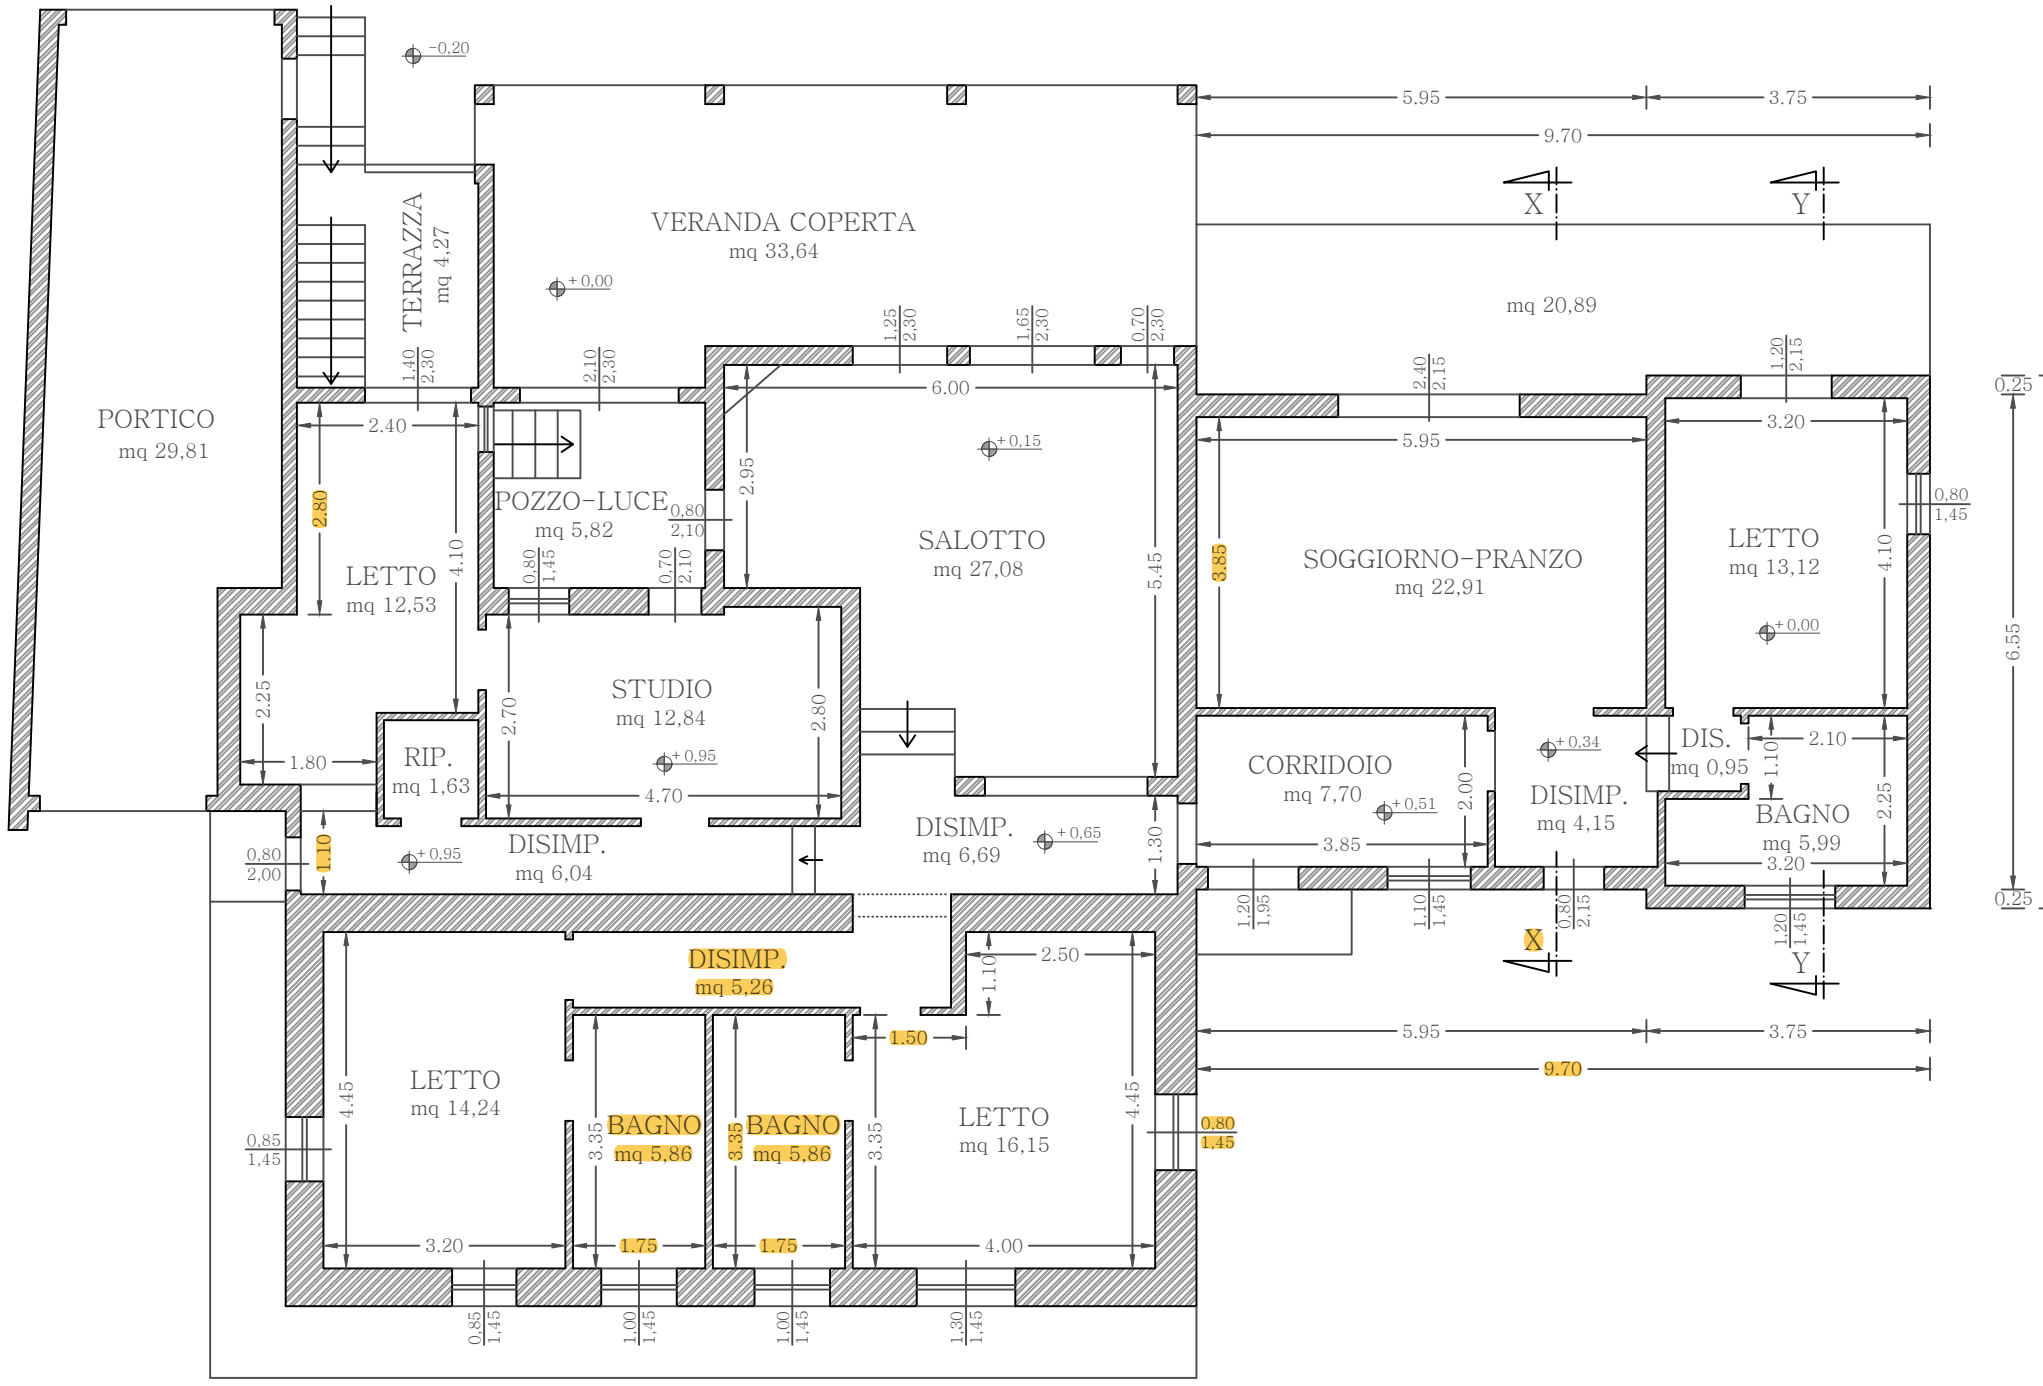

PIANTA PIANO TERRA  
in Scala 1:100

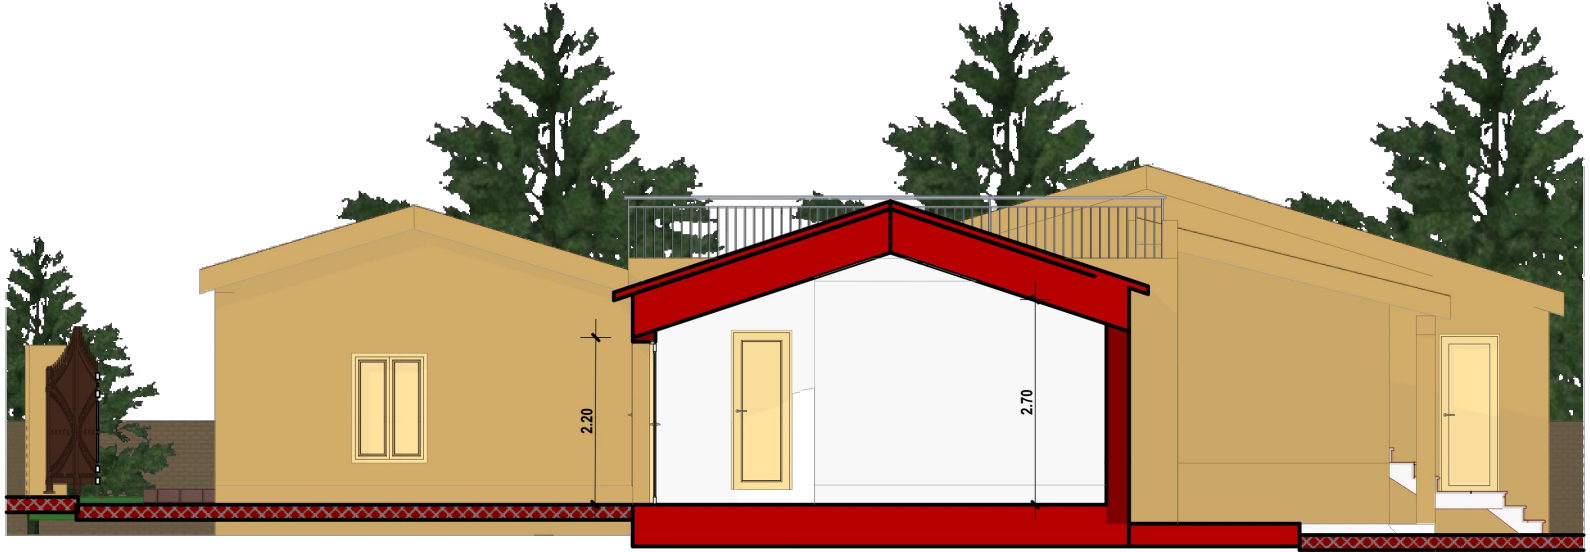

SEZIONE X-X  
in Scala 1:100

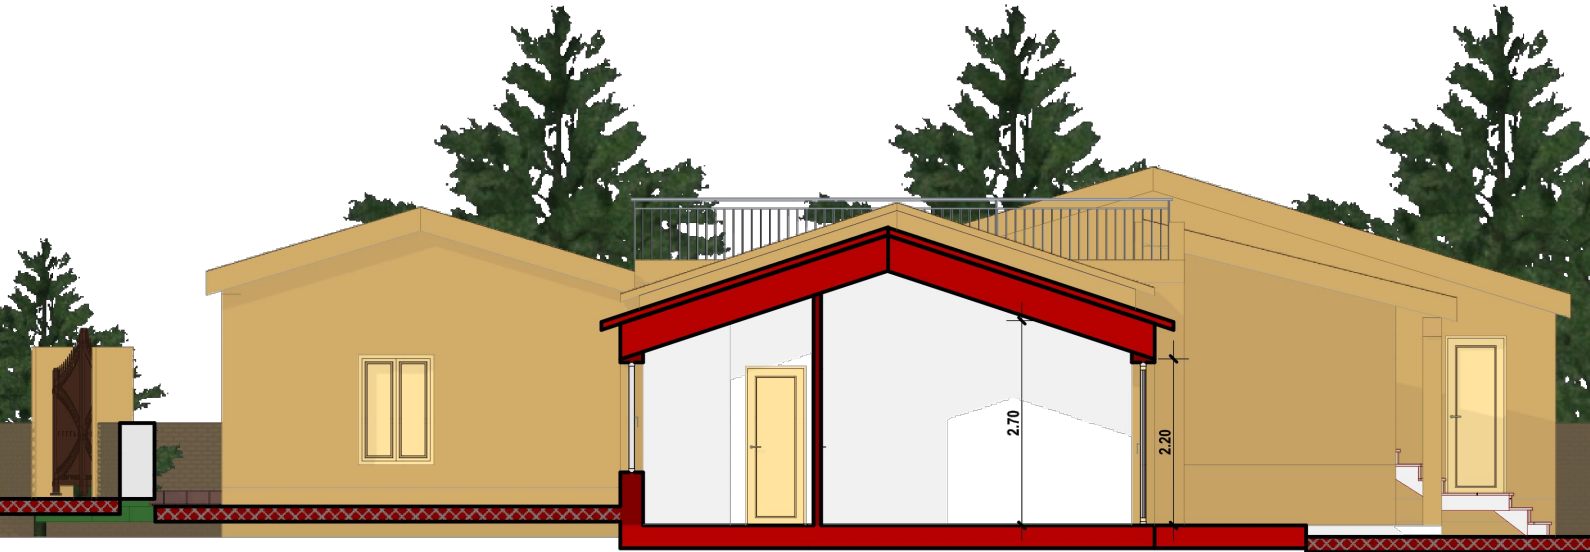

SEZIONE Y-Y  
in Scala 1:100



PROSPETTO NORD  
Scala 1:100





PROSPETTO SUD  
Scala 1:100




PROSPETTO OVEST  
Scala 1:100

CALCOLI PLANOVOOLUMETRICI

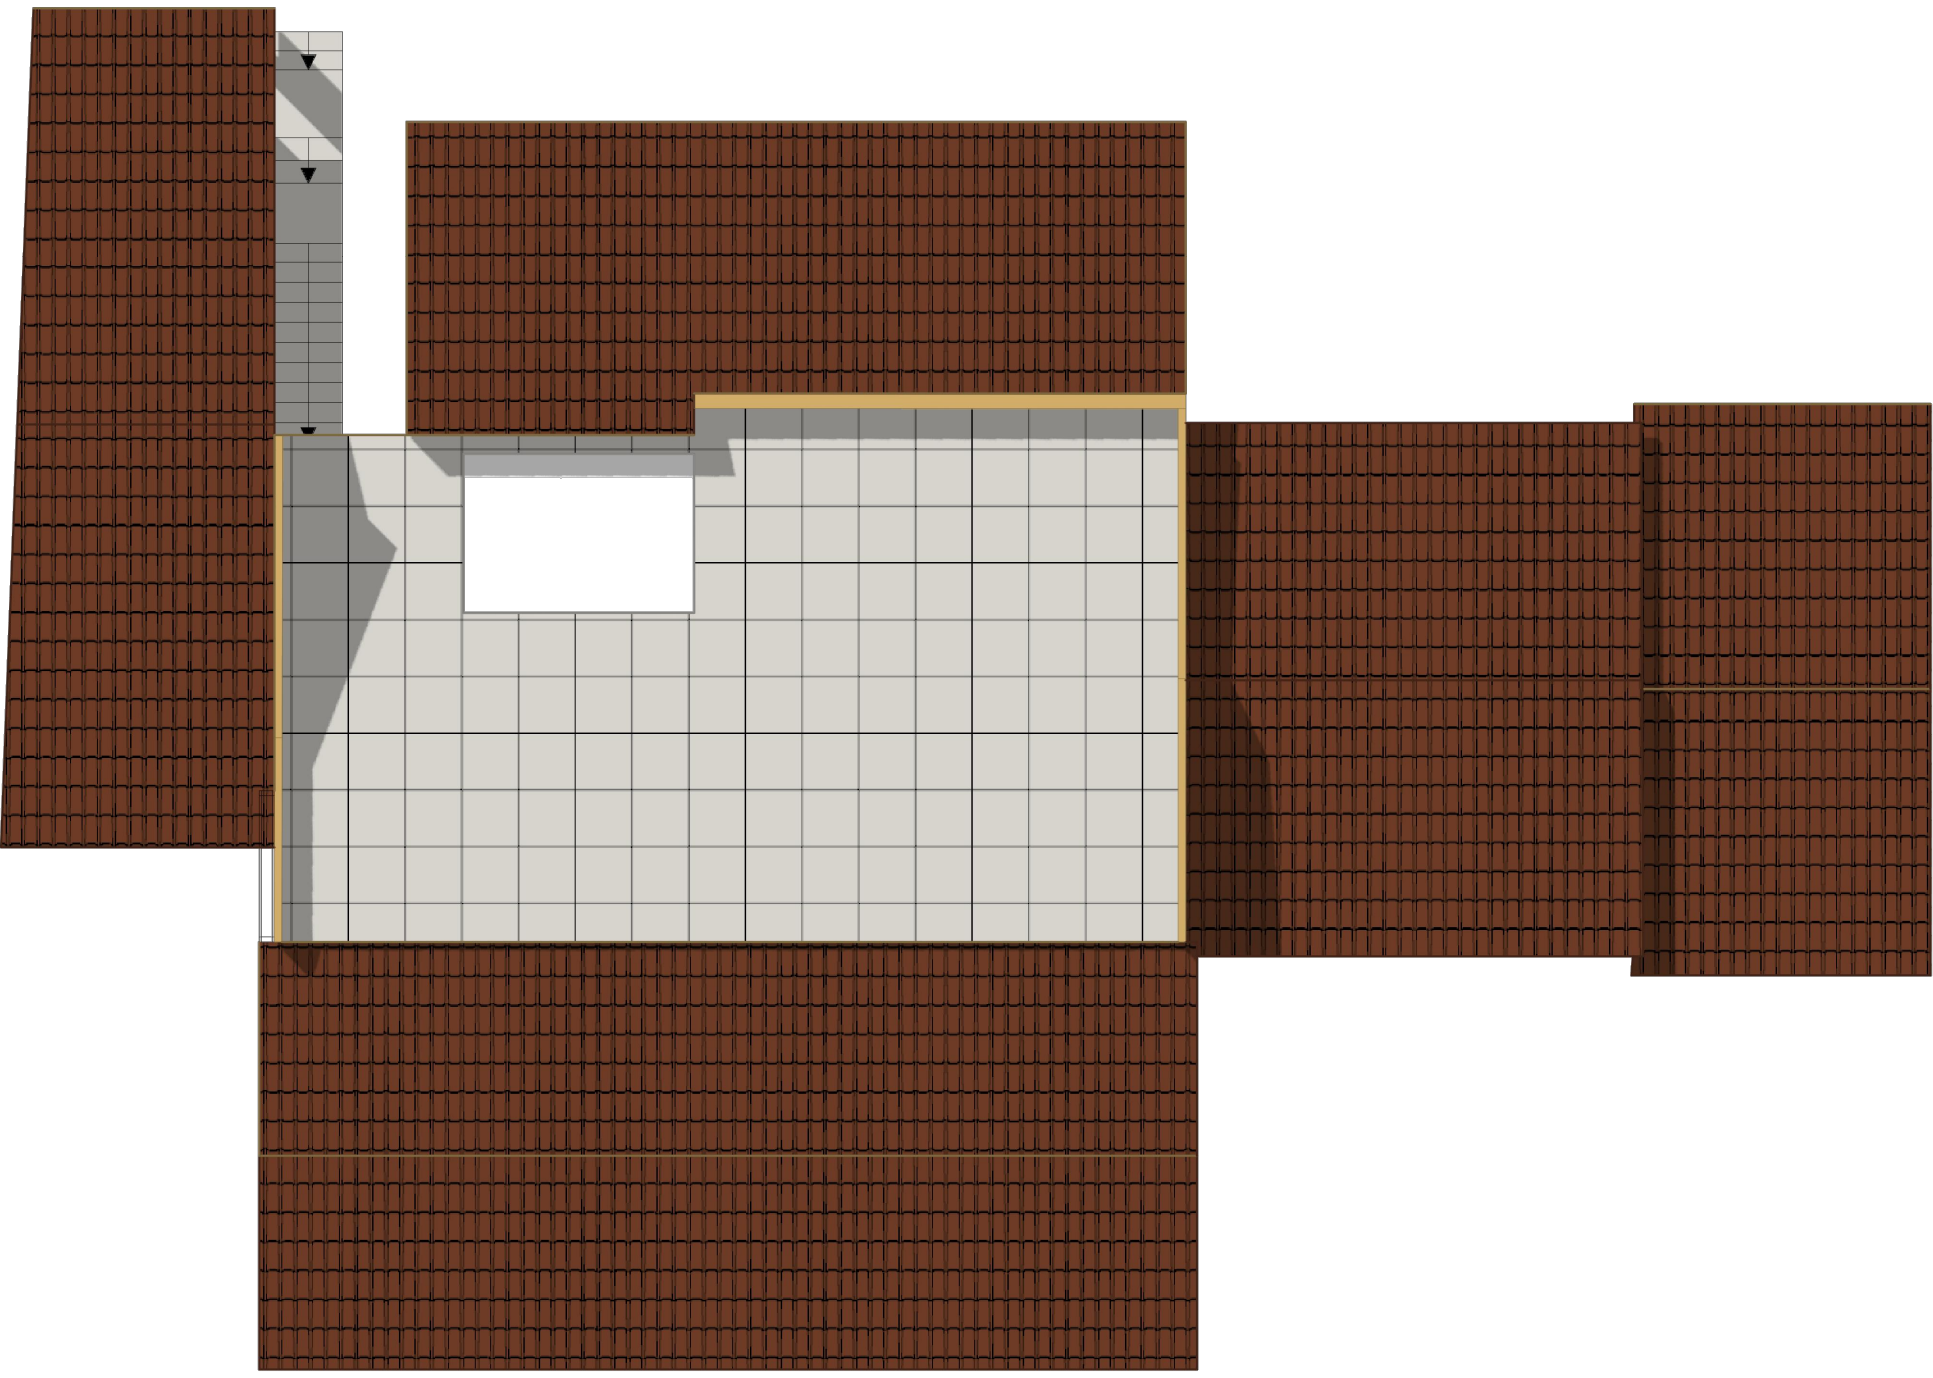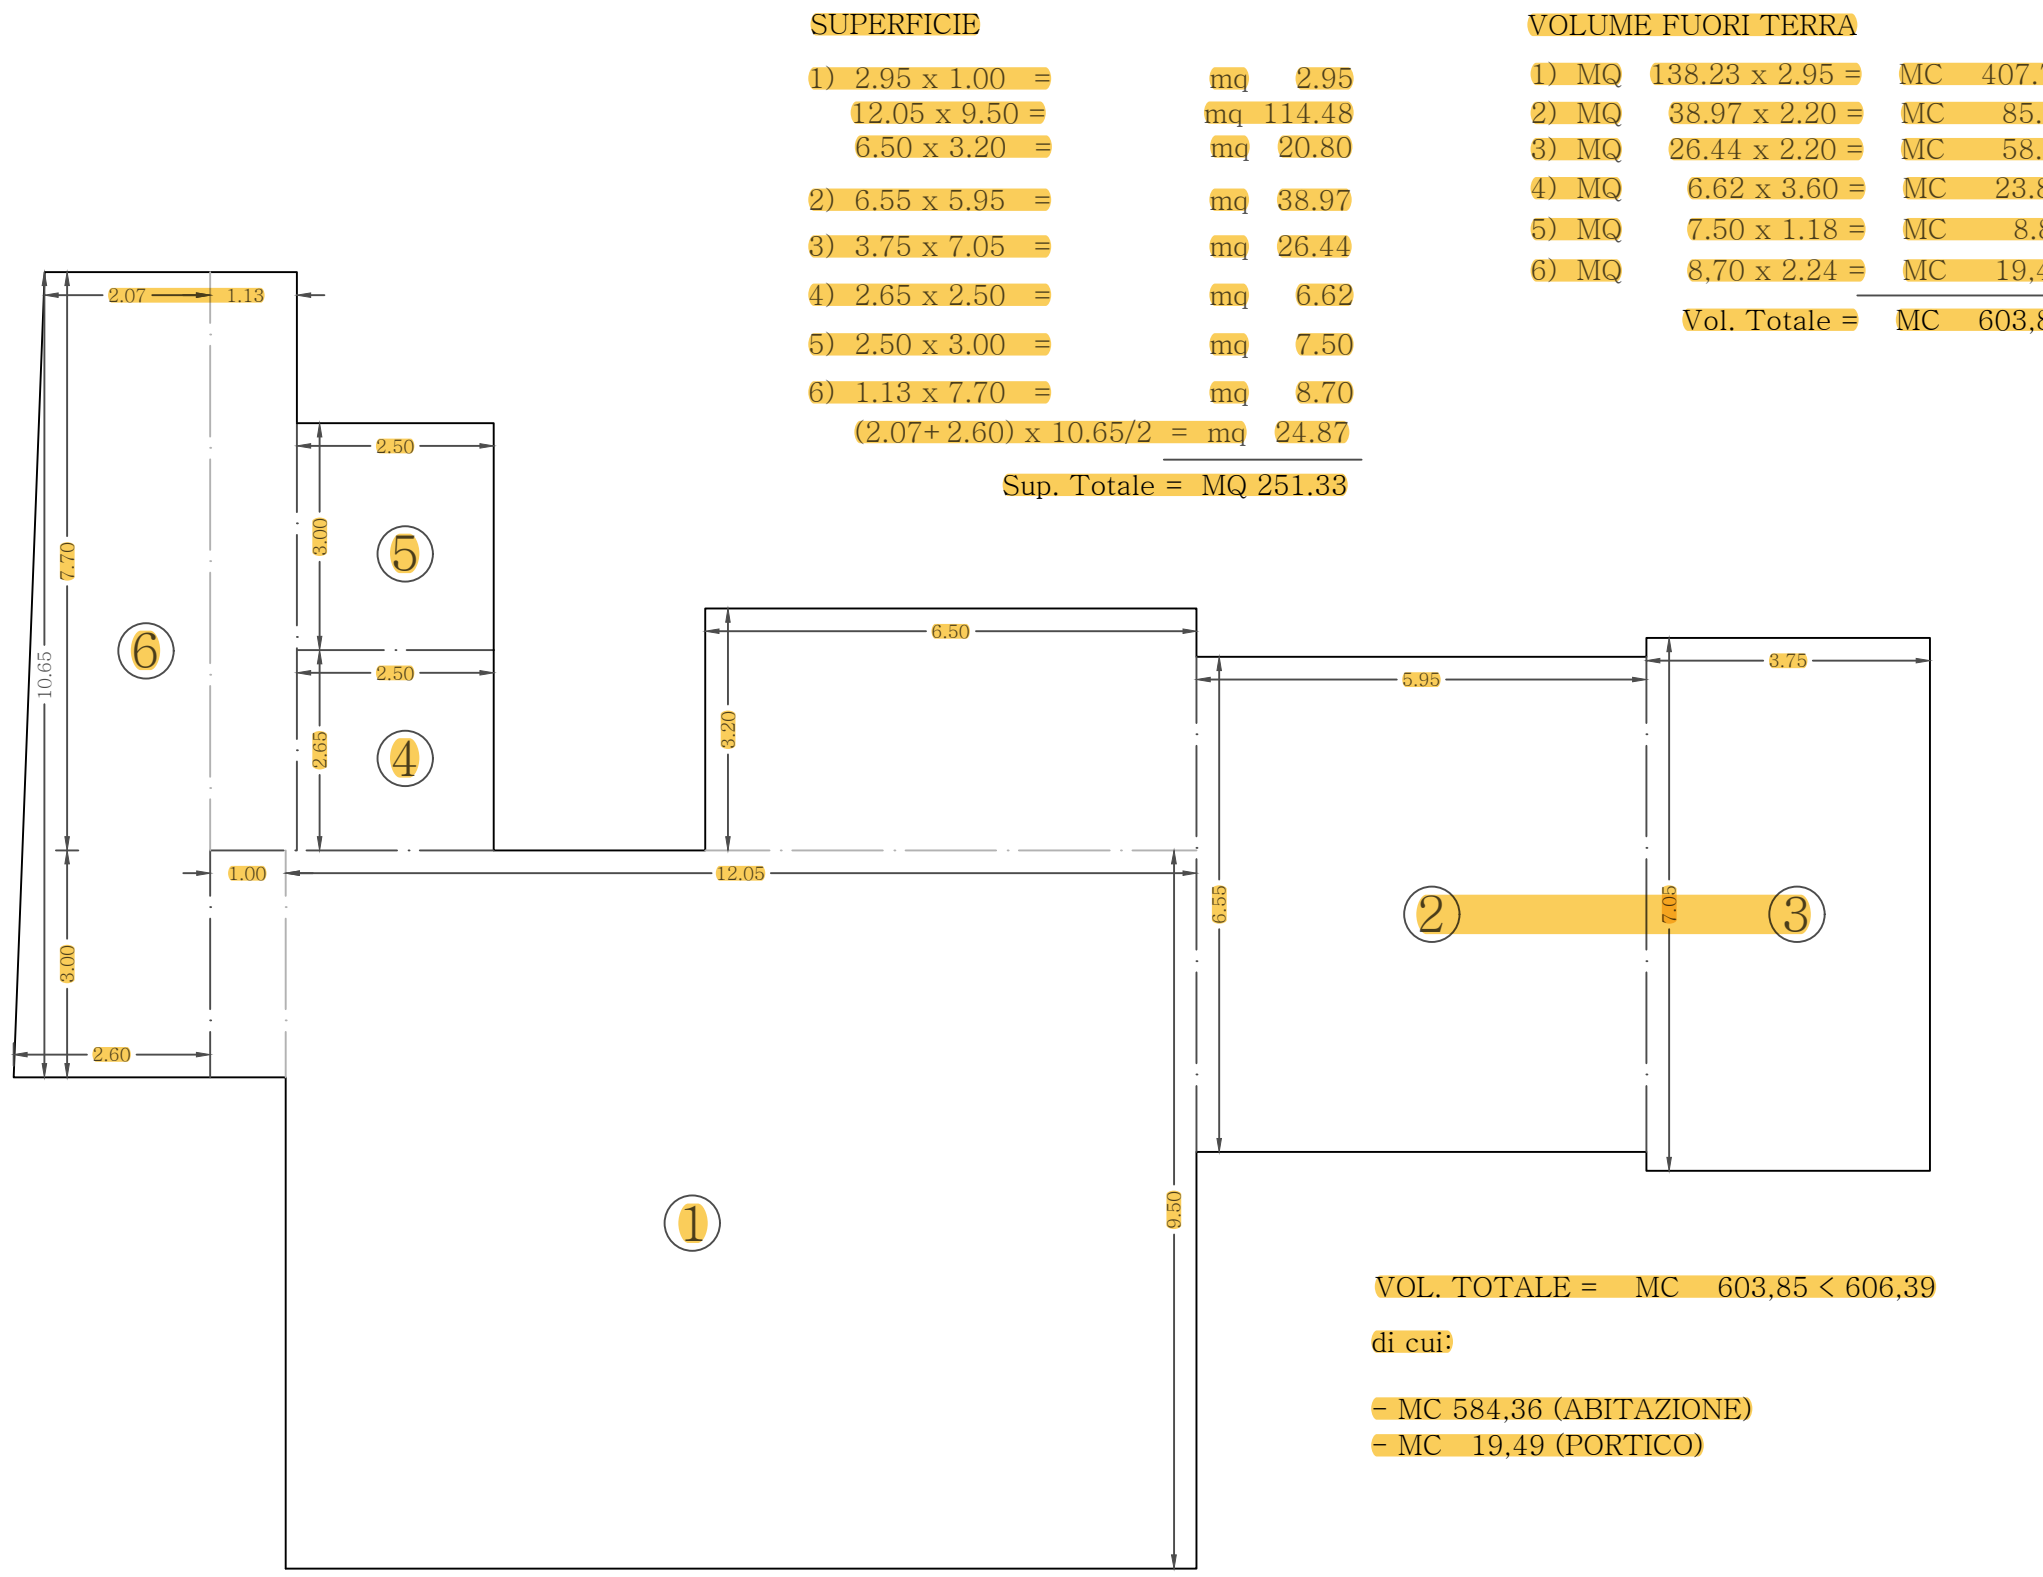

PIANTA COPERTURA  
in Scala 1:100

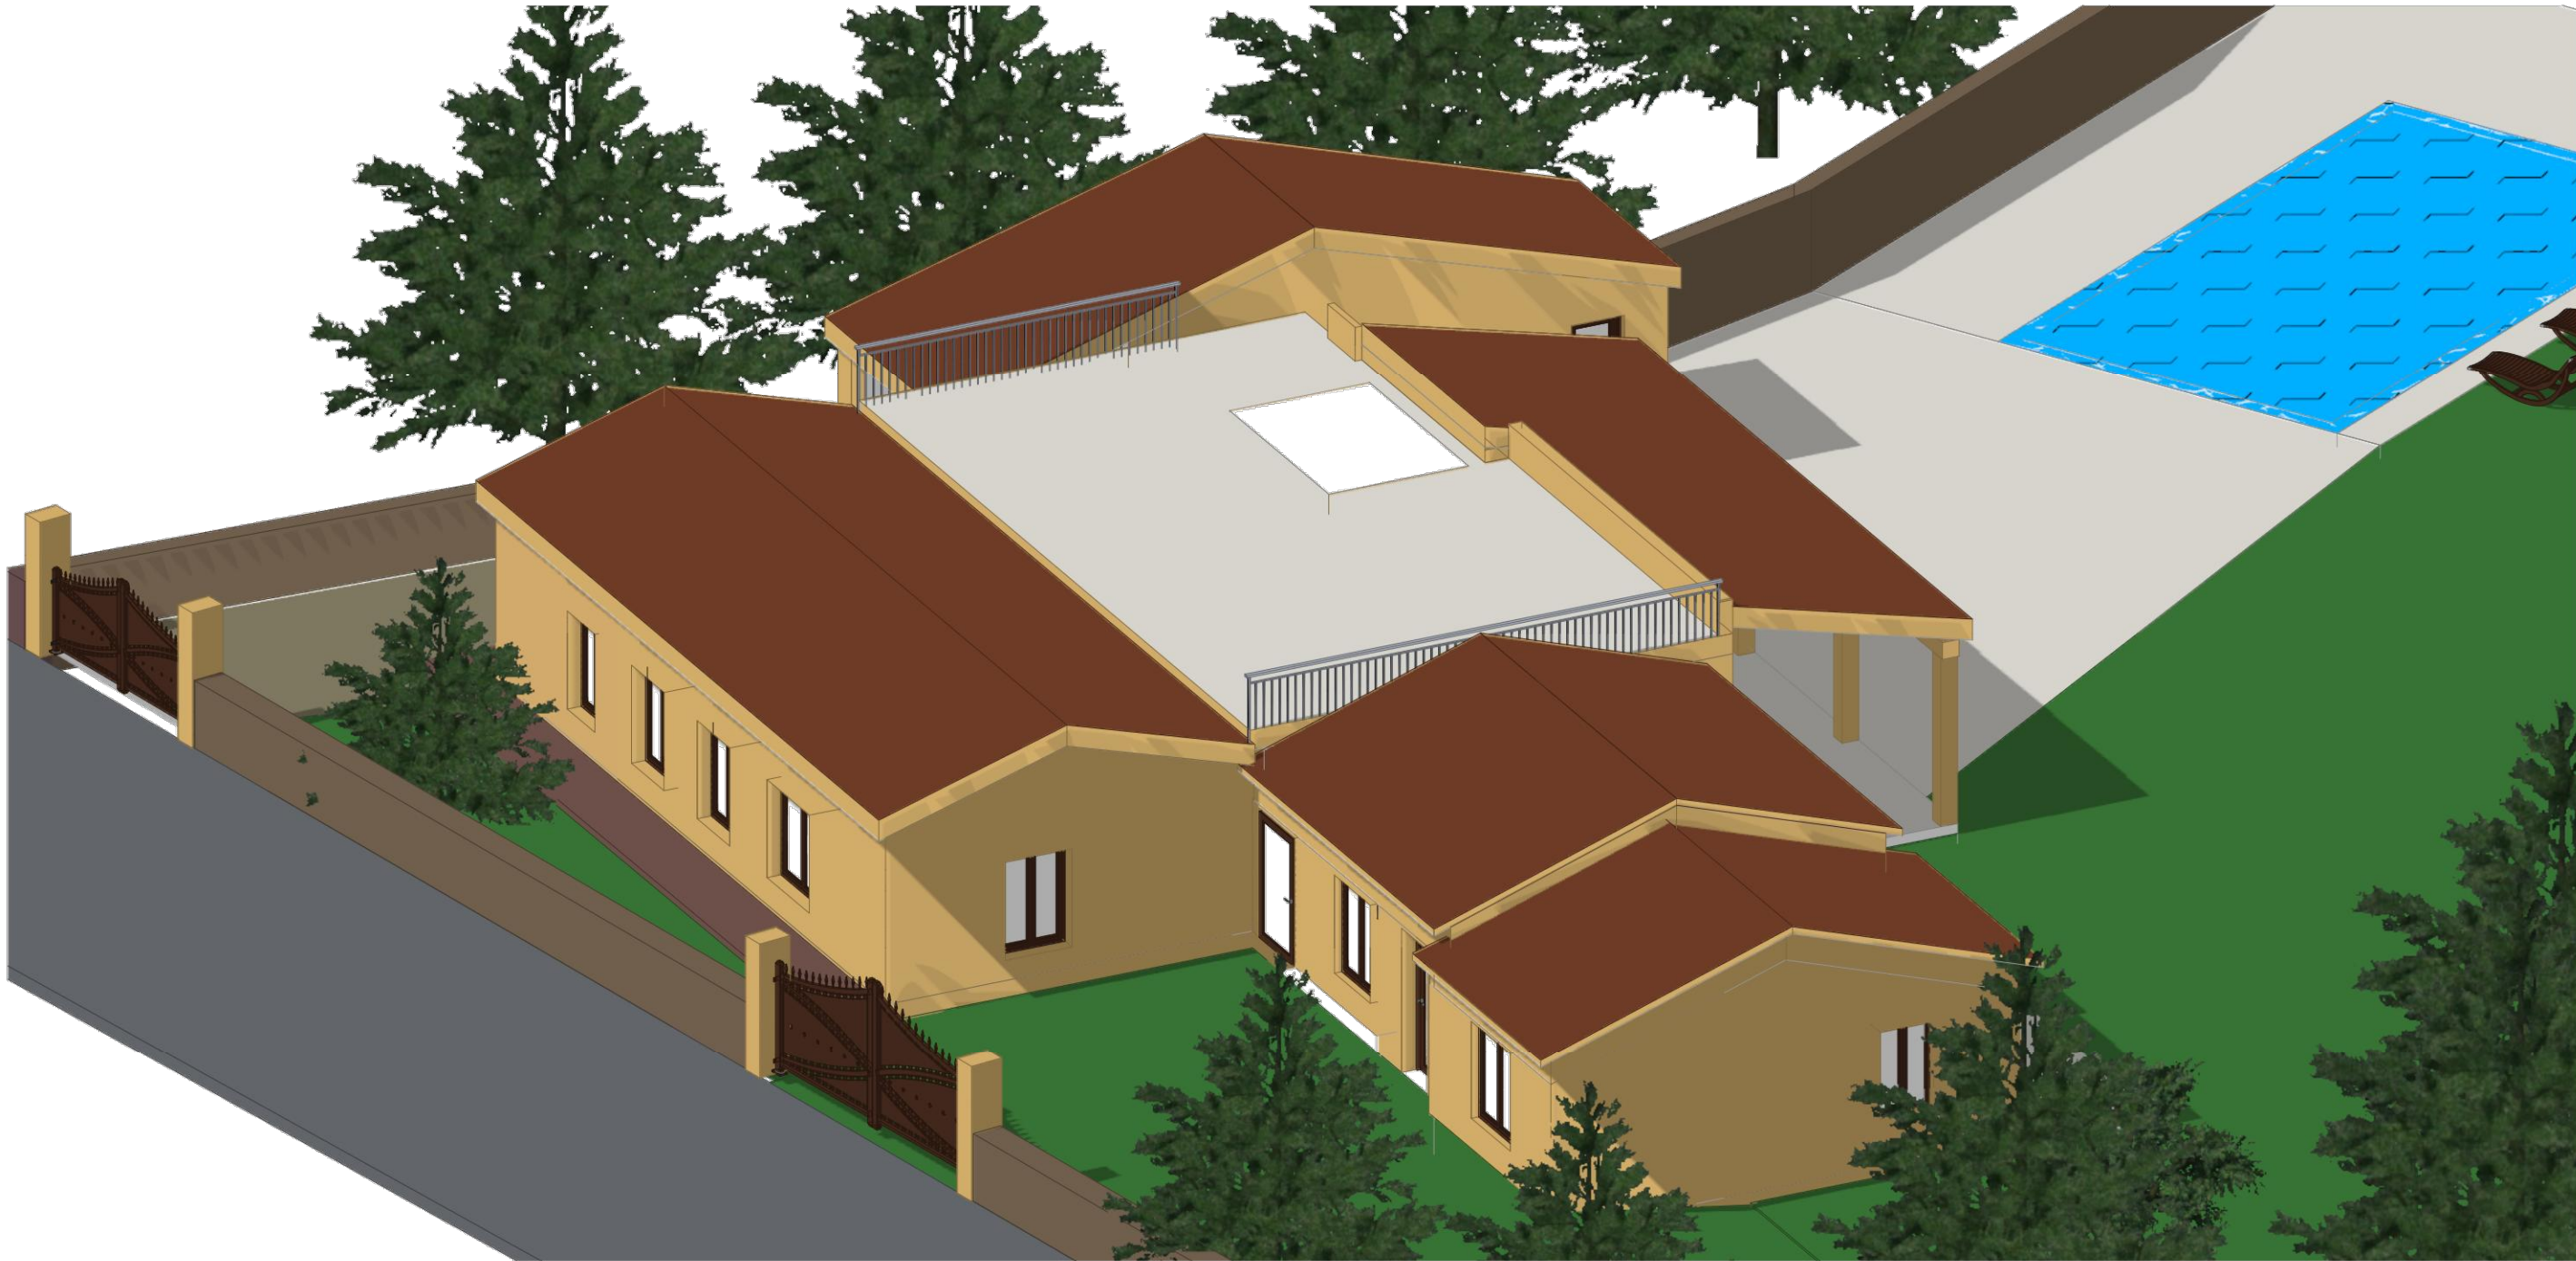

ASSONOMETRIA N-W



ASSONOMETRIA S-W