


PIANTA PIANO TERRA

Scala 1:50

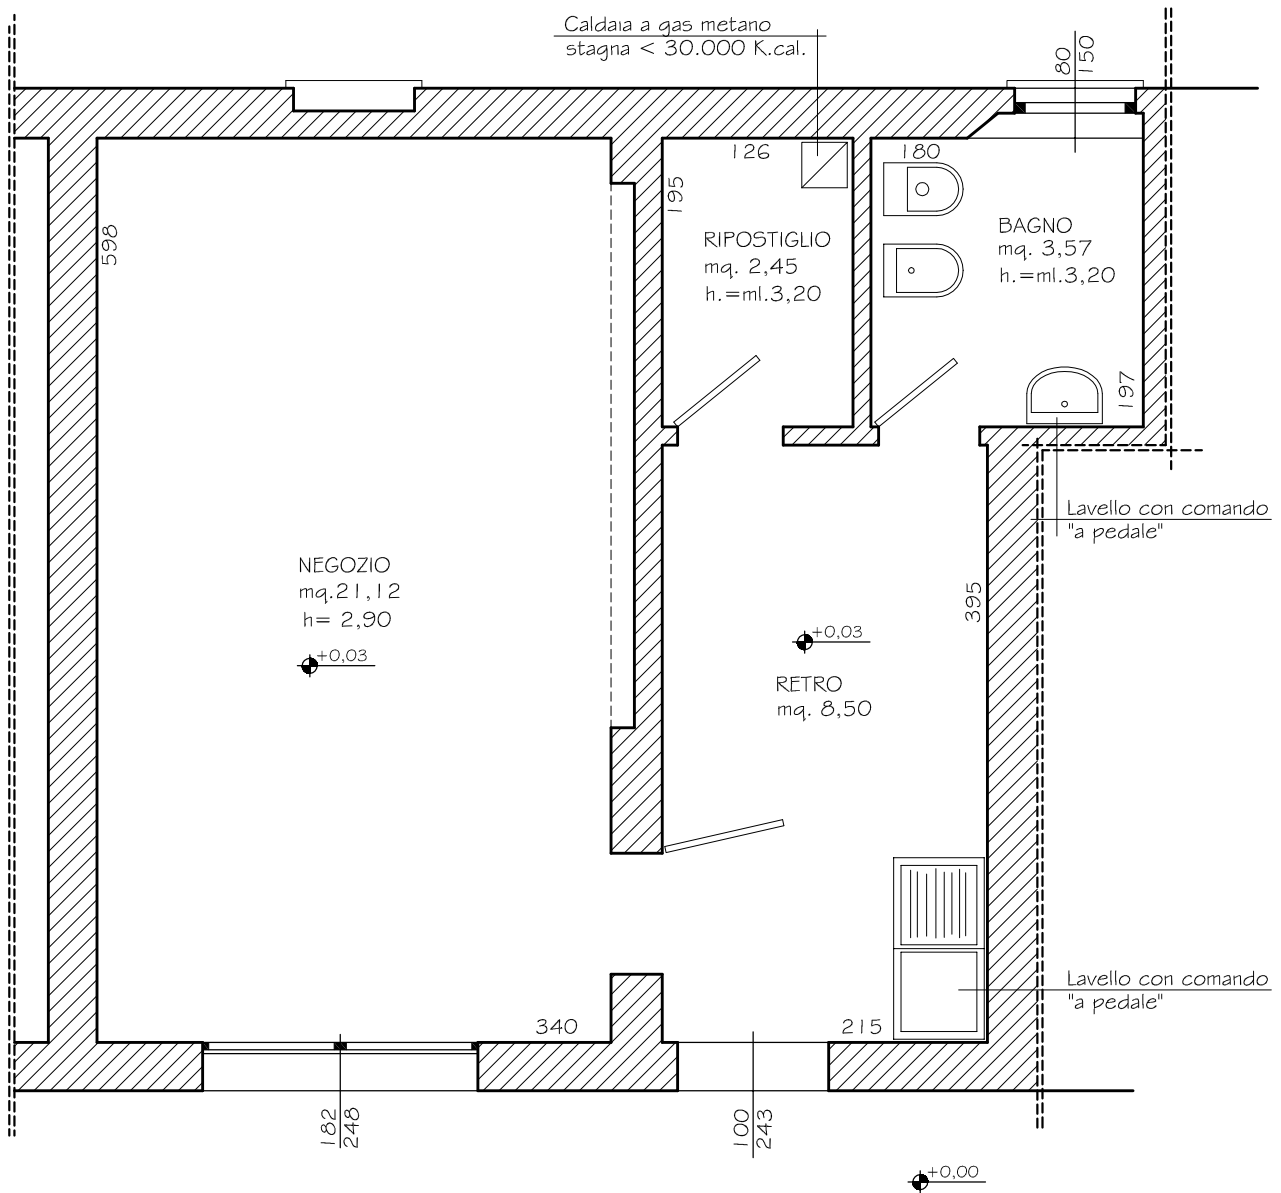

Via FERMINI - Lugo (RA) -