


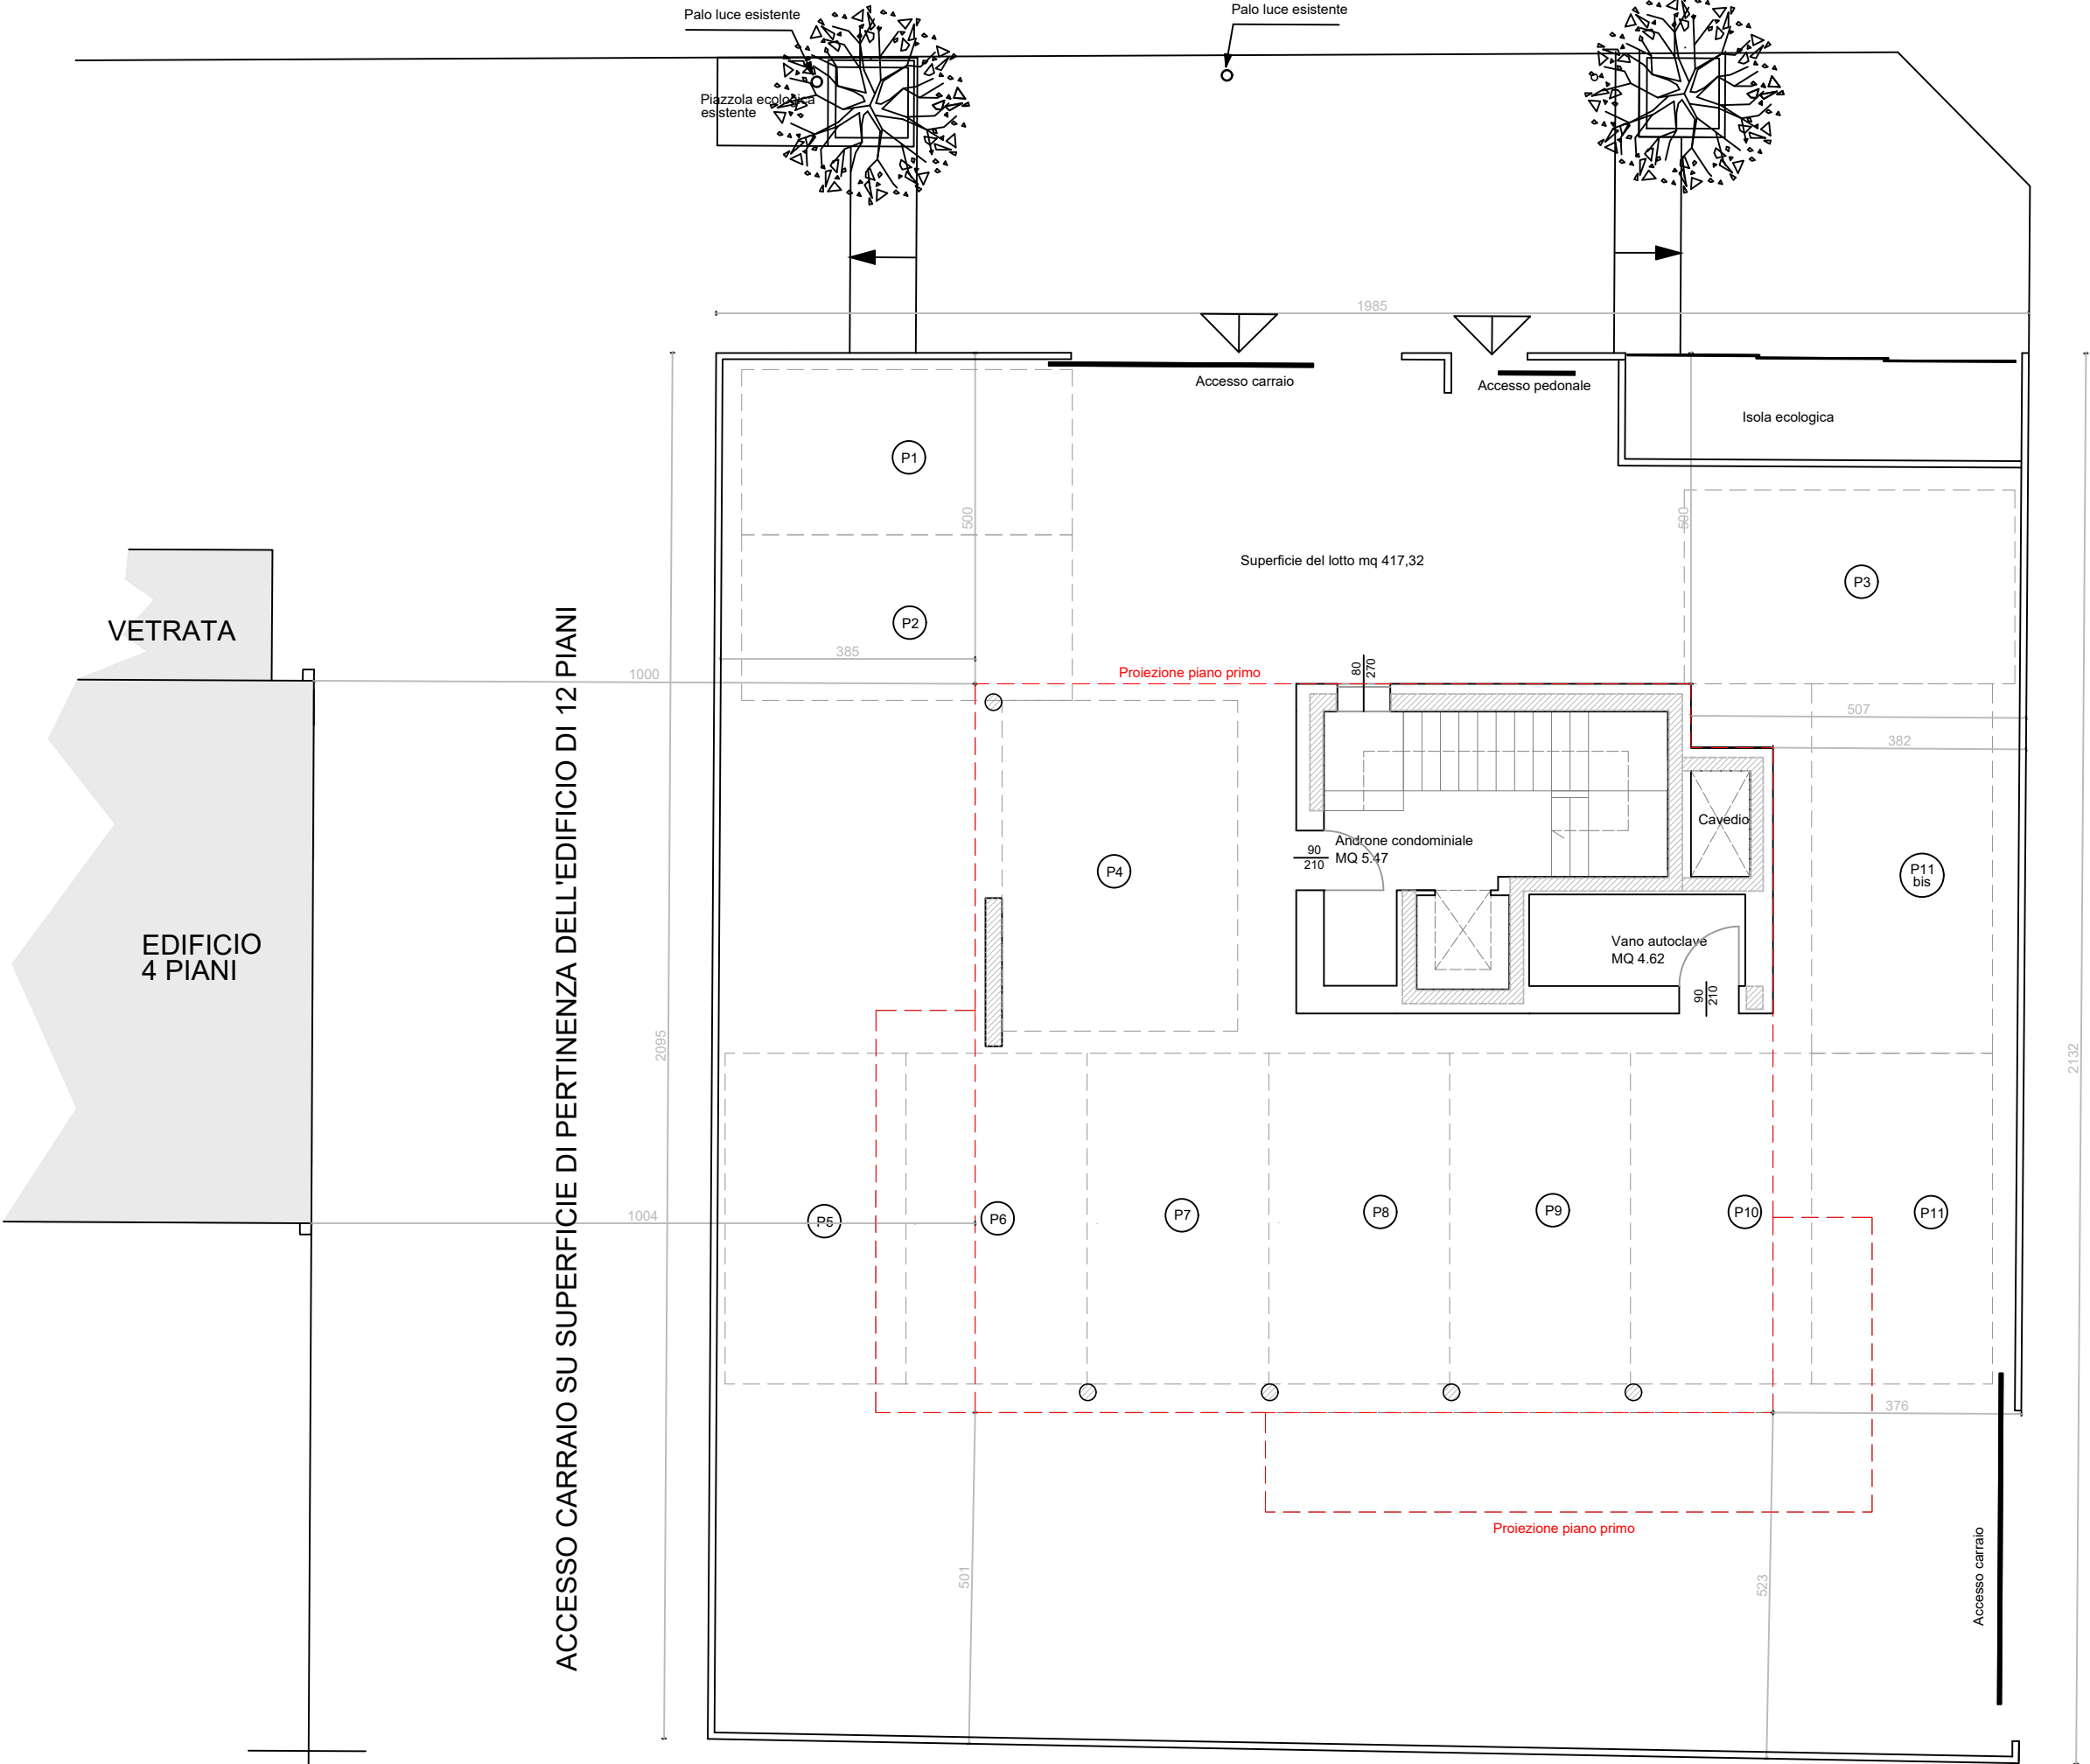

VETRATA

EDIFICIO
4 PIANI

ACCESSO CARRAIO SU SUPERFICIE DI PERTINENZA DELL'EDIFICIO DI 12 PIANI

Superficie del lotto mq 417,32

Proiezione piano primo

Androne condominiale
MQ 5.47

Vano autoclave
MQ 4.62


Cavedio

P11
bis


Proiezione piano primo

Accesso carraio


VIA DELLE NINFEE

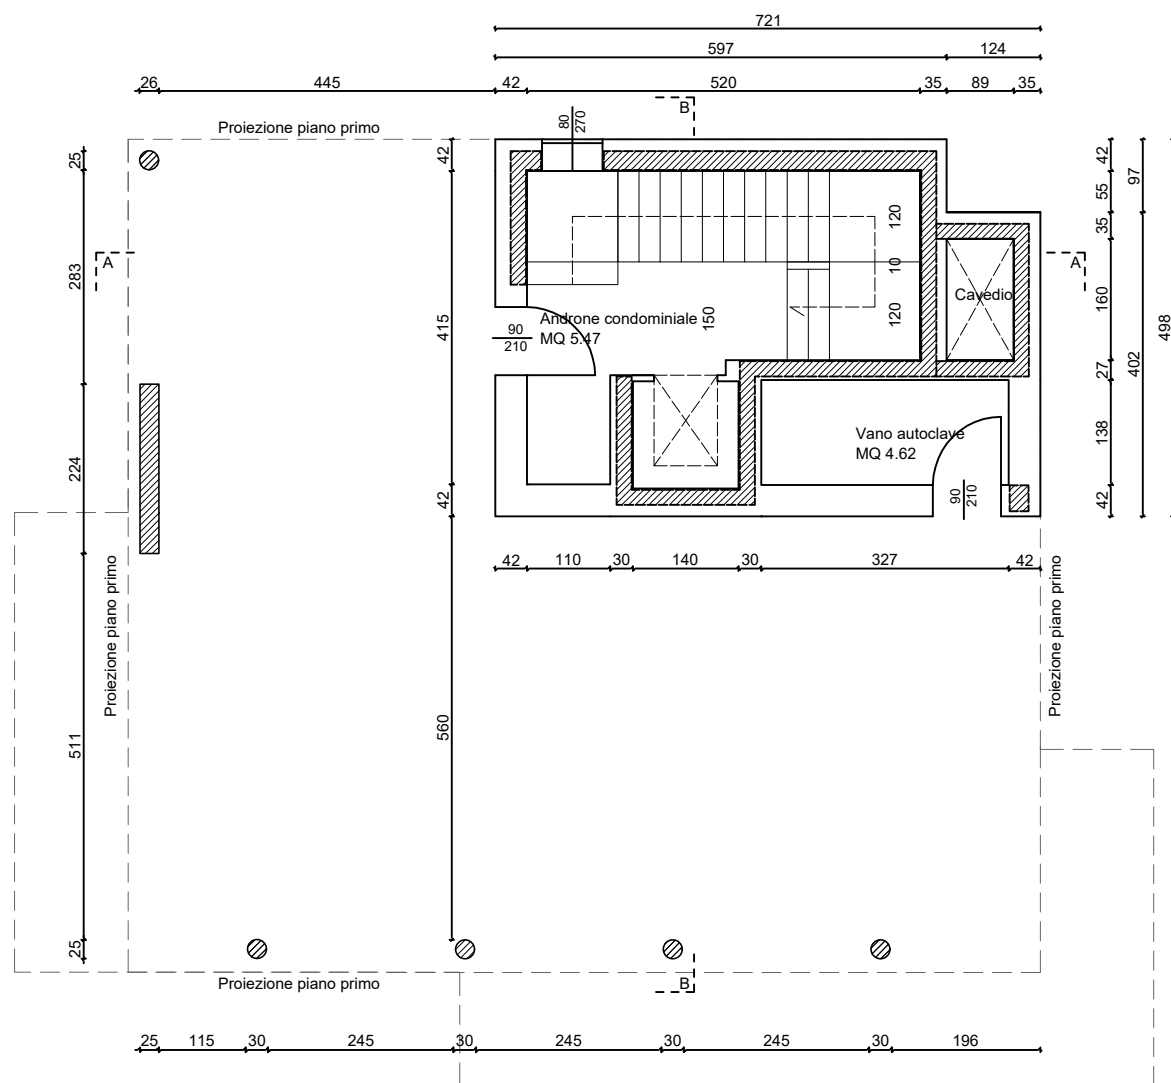


PIANTA PIANO TERRA
SCALA 1:100

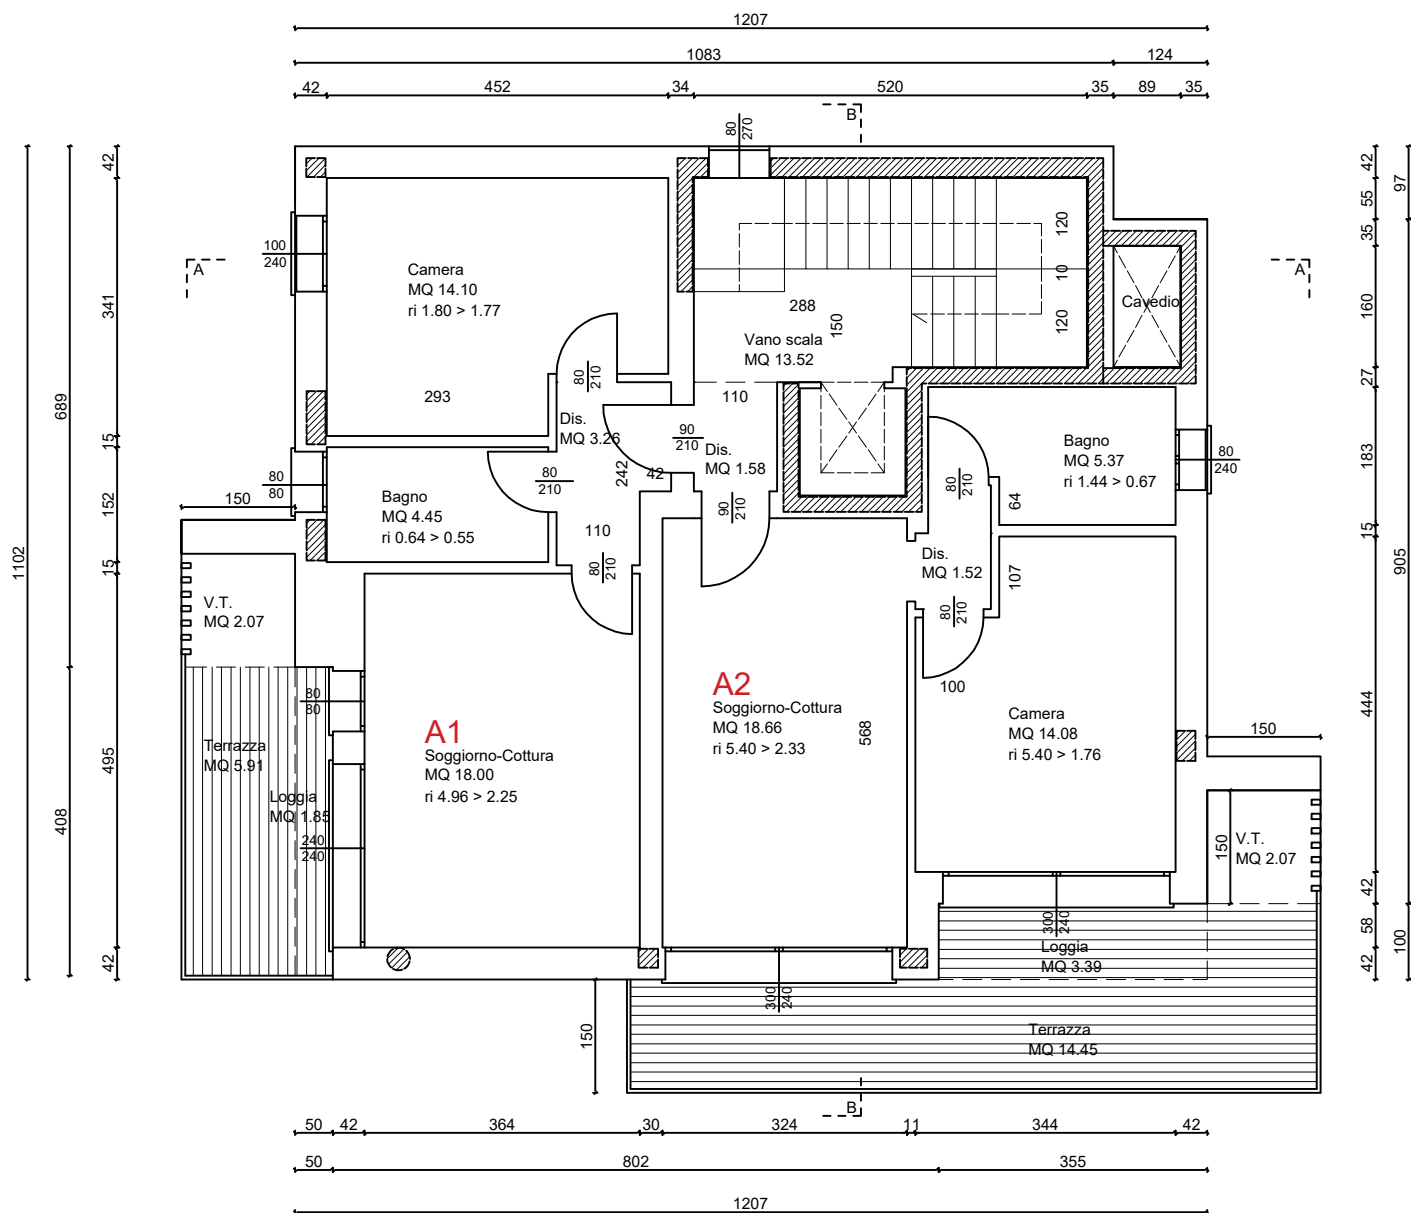


PIANTA PIANO PRIMO
SCALA 1:100

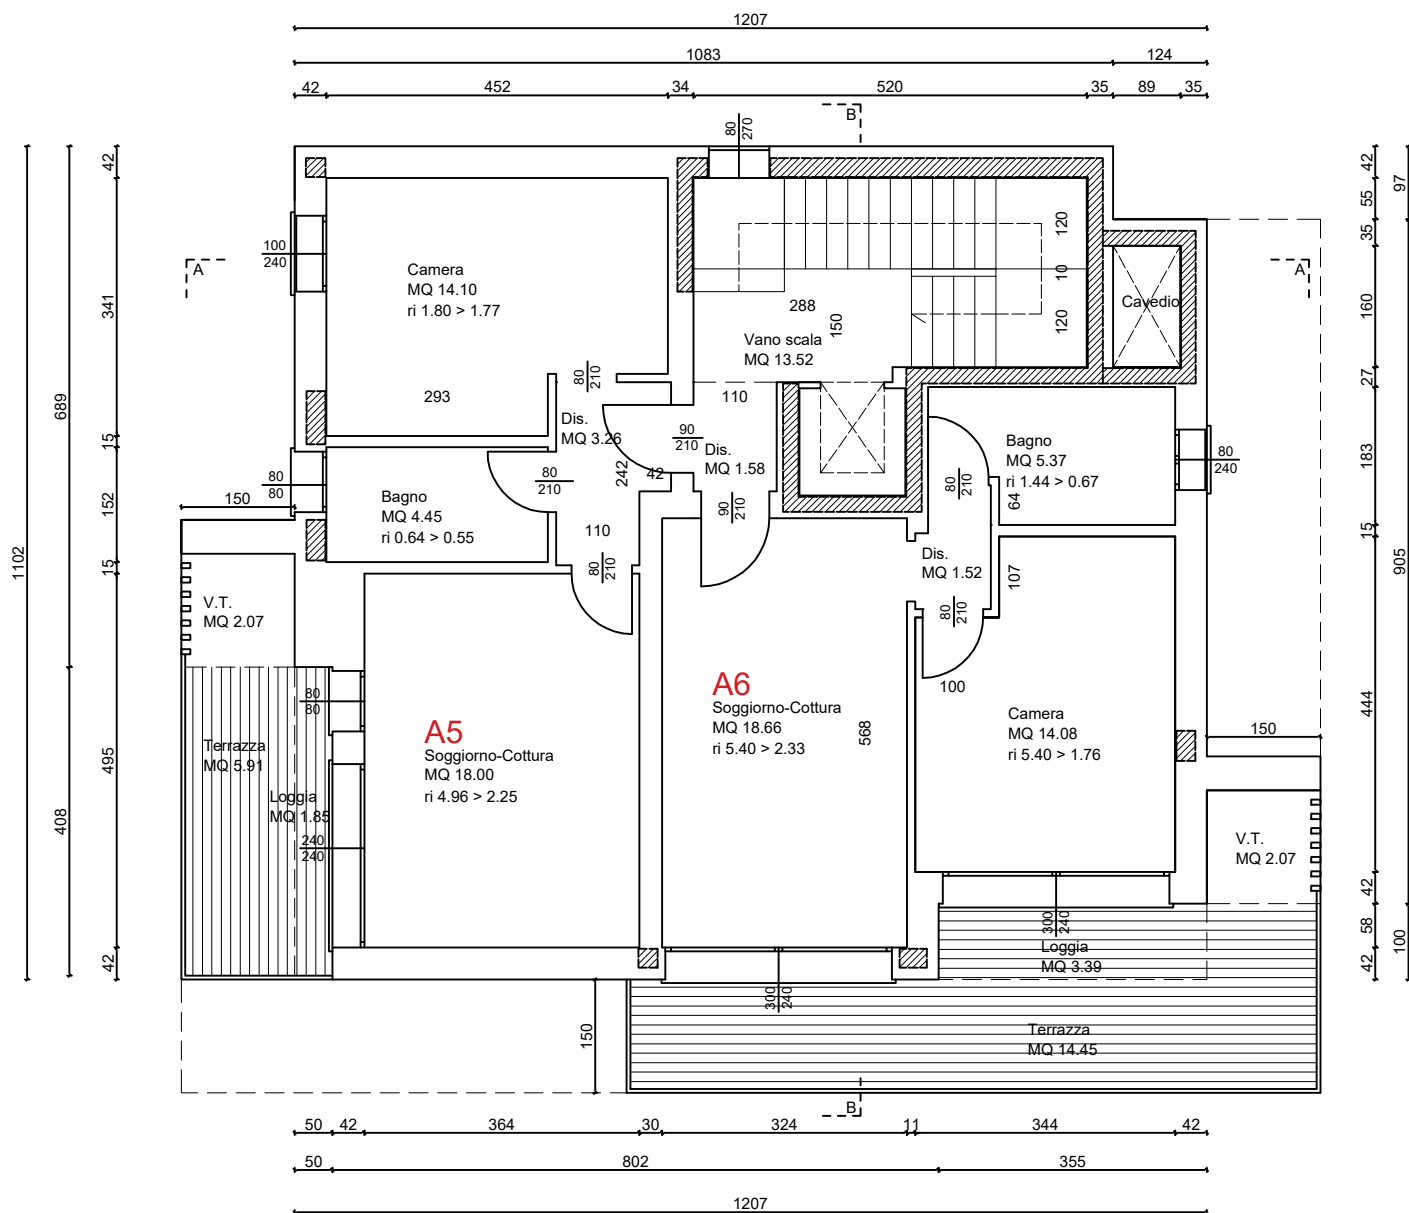


PIANTA PIANO TERZO
SCALA 1:100

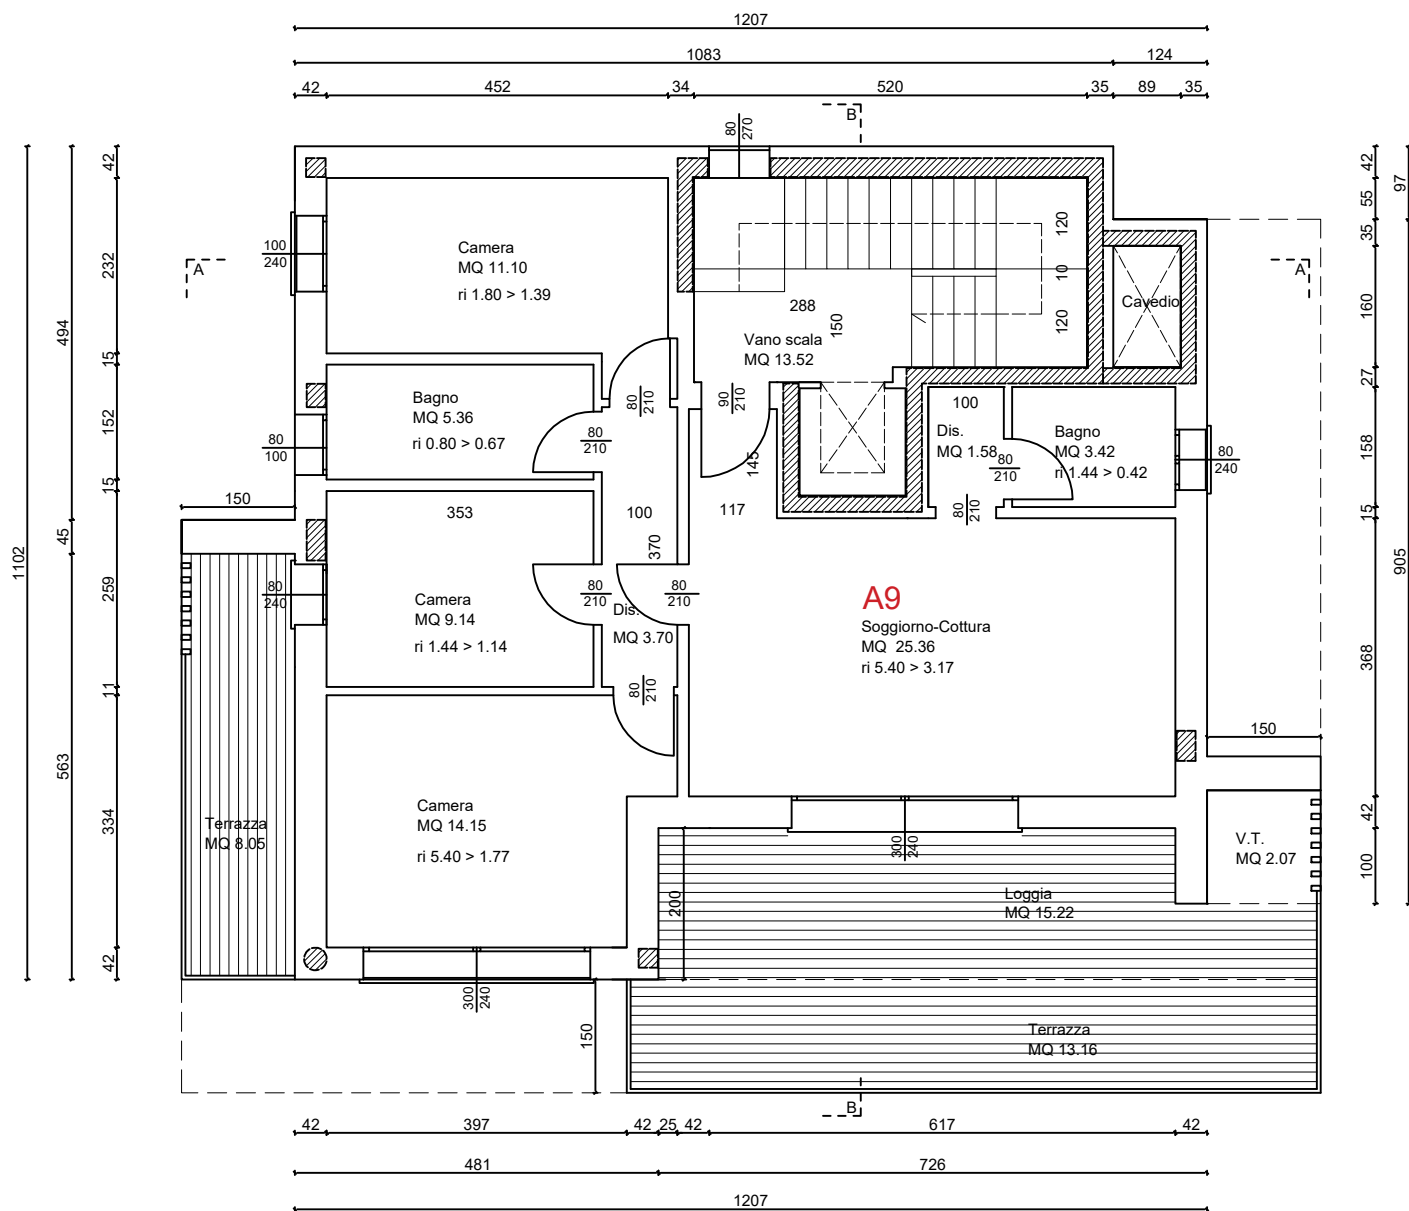

PIANTA PIANO QUINTO
SCALA 1:100

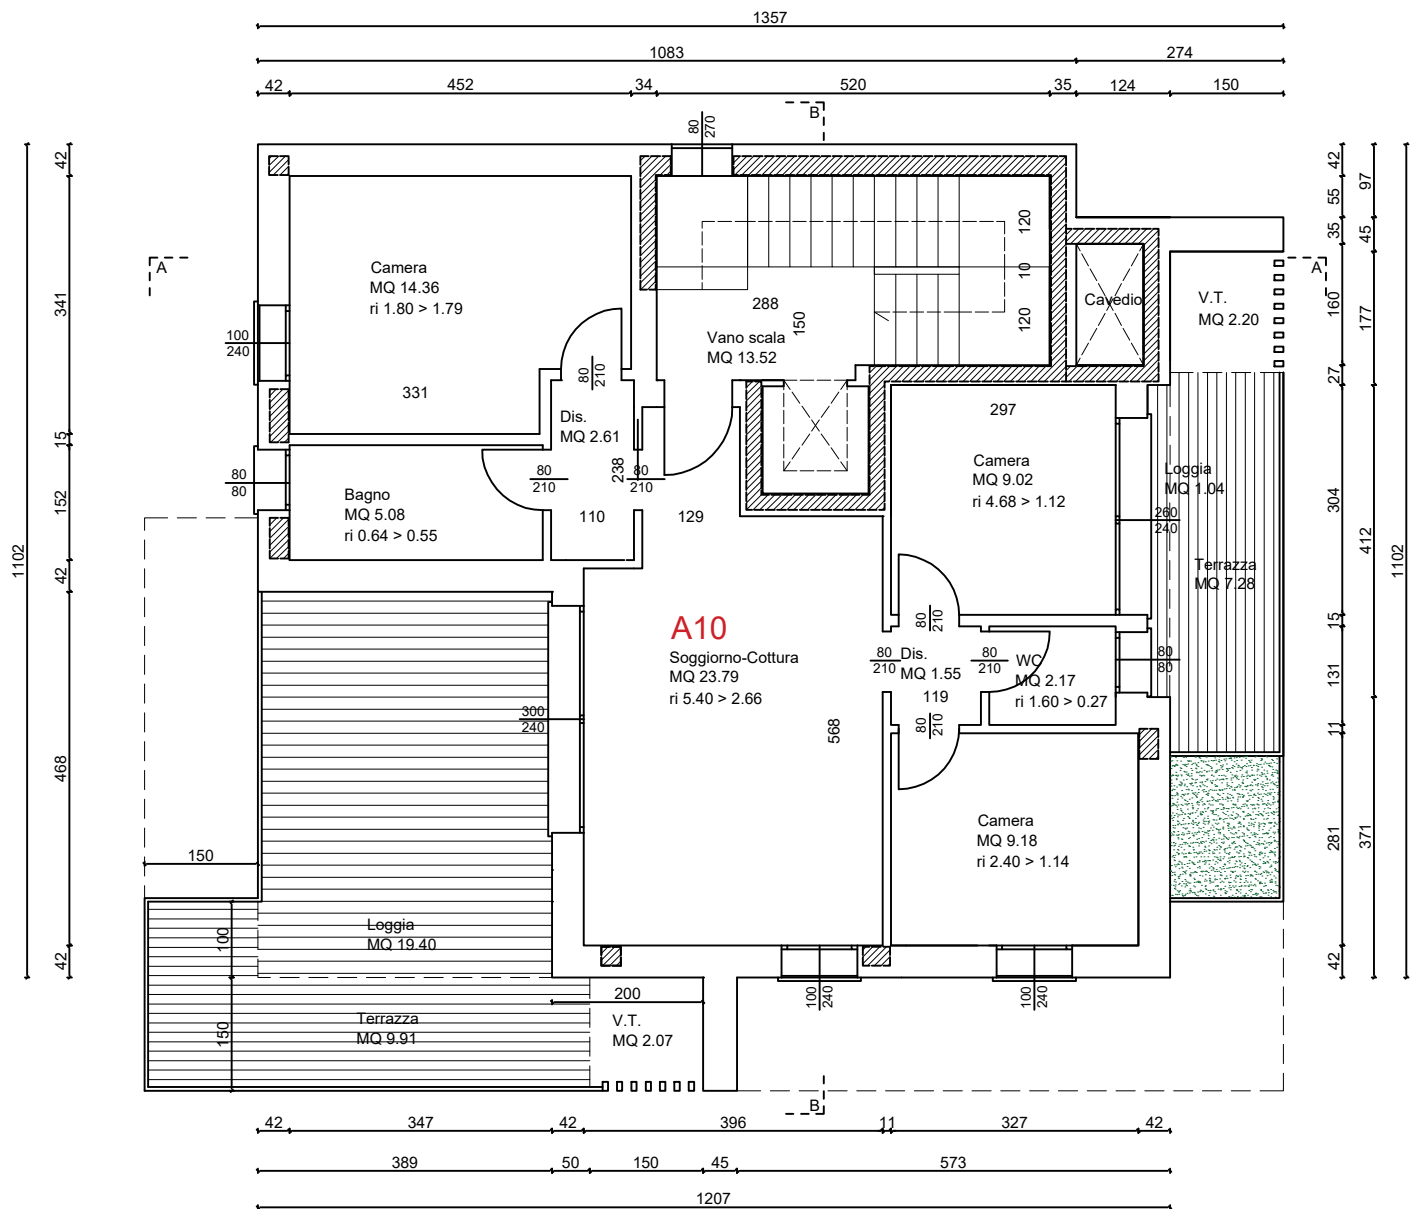

PIANTA PIANO SESTO
SCALA 1:100

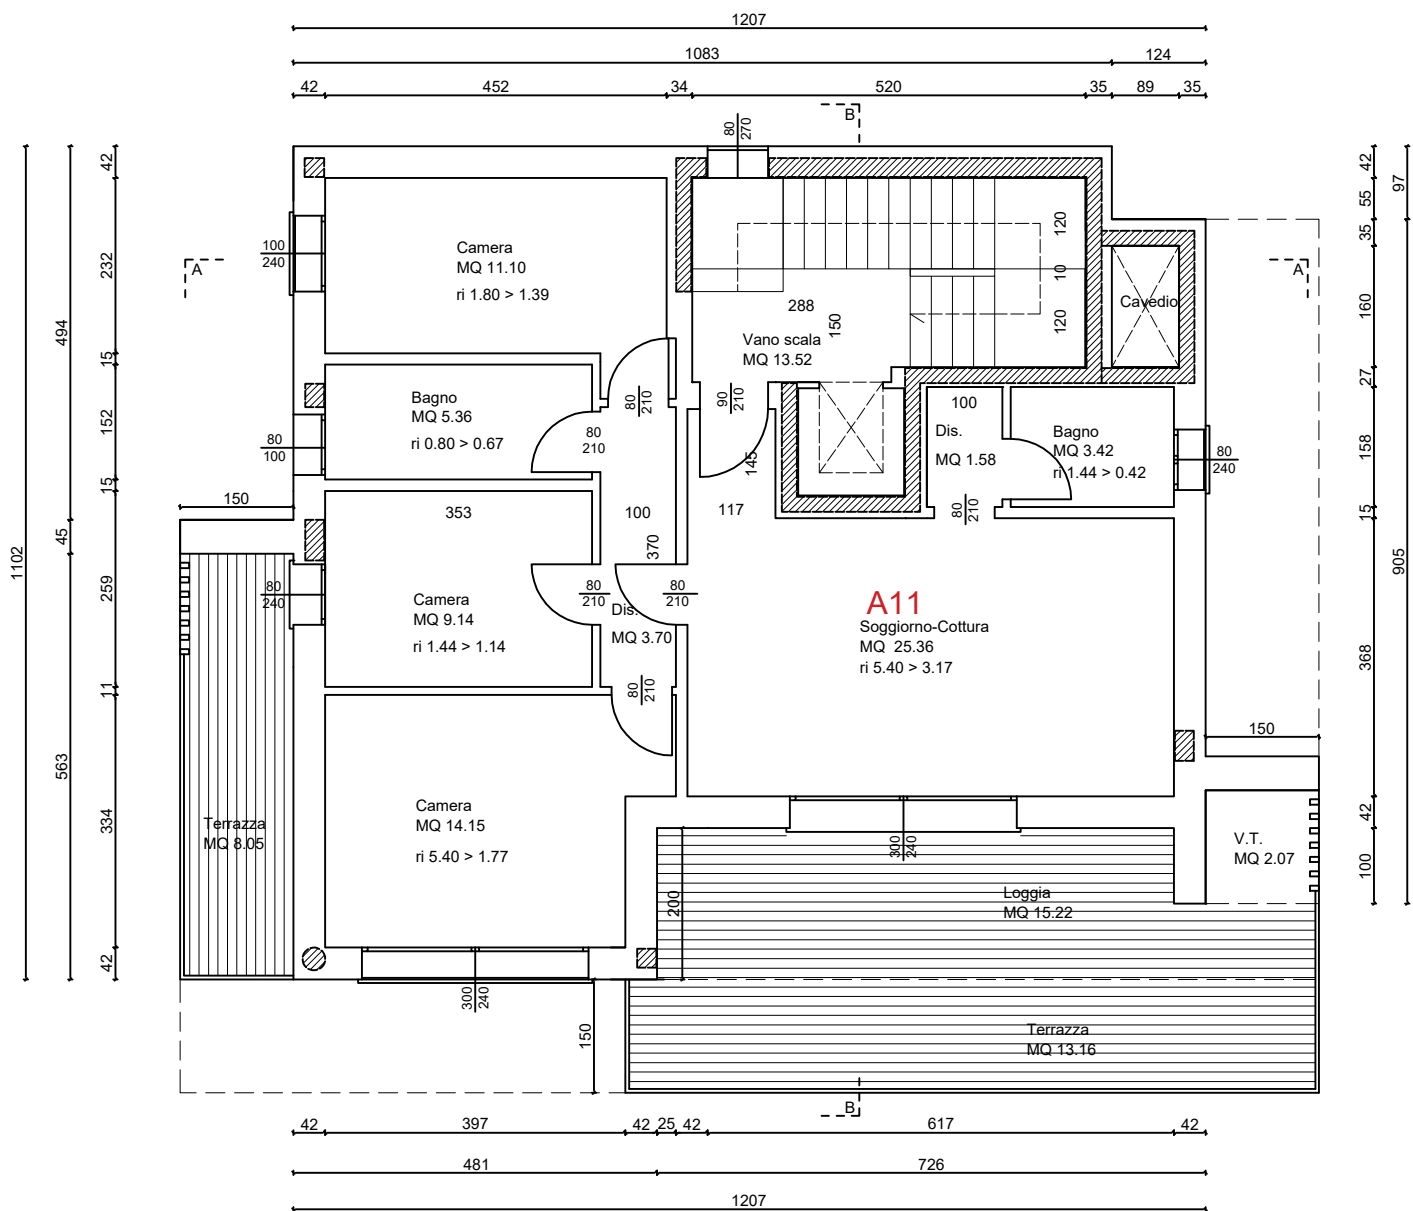

PIANTA PIANO SETTIMO
SCALA 1:100