

Agenzia delle Entrate
CATASTO FABBRICATI
Ufficio Provinciale di
Napoli

Dichiarazione protocollo n. NA0322452 del 02/08/2016

Planimetria di u.i.u. in Comune di Giugliano In Campania

Via Staffetta

civ. SNC

Identificativi Catastali:

Sezione:

Foglio: 55

Particella: 3063

Subalterno: 416

Compilata da:

Mello Francesco

Iscritto all'albo:
Geometri

Prov. Napoli


N. 06267

Scheda n. 1

Scala 1:200

PIANTA PIANO SECONDO

scala S int. 4

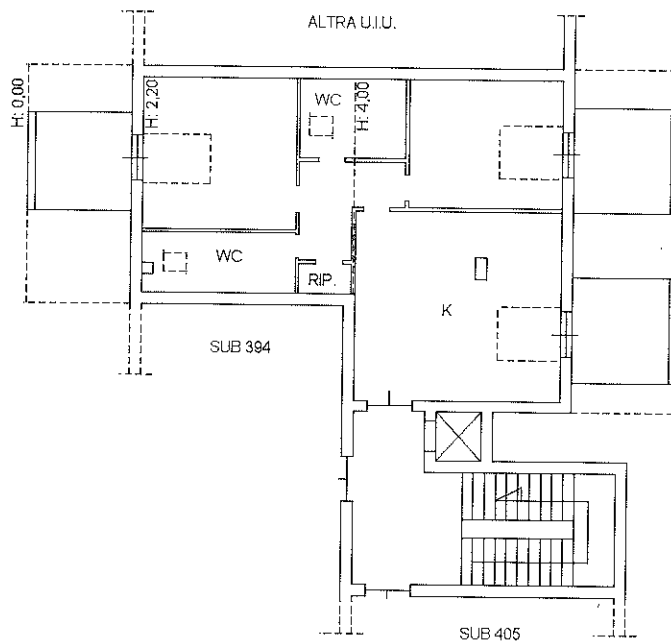

10 metri

Ultima planimetria in atti

Data: 03/08/2016 - n. T7229 - Richiedente: MLLFNC76M30F839X

Totale schede: 1 - Formato di acquisizione: A4(210x297) - Formato stampa richiesto: A4(210x297)