

Agenzia del Territorio
CATASTO FABBRICATI
Ufficio provinciale di
Pavia

Dichiarazione protocollo n. PV0055865 del 28/02/2007
Planimetria di u.i.u. in Comune di Mortara
Strada Pavese civ. 1200

Identificativi Catastali:
Sezione:
Foglio: 35
Particella: 1028
Subalterno: 1

Compilata da:
Manazza Elio
Iscritto all'albo:
Geometri
Prov. Pavia N. 1911


Scheda n. 1 Scala 1: 500

Ultima planimetria in atti
Data: 07/07/2021 - n. T276688 - Richiedente: MCHSLV88R53G388L
Totale schede: 1 Formato di acquisizione: A3(297x420) - Formato stampa richiesto: A4(210x297)

Pianta Piano Primo



Pianta Piano Terra

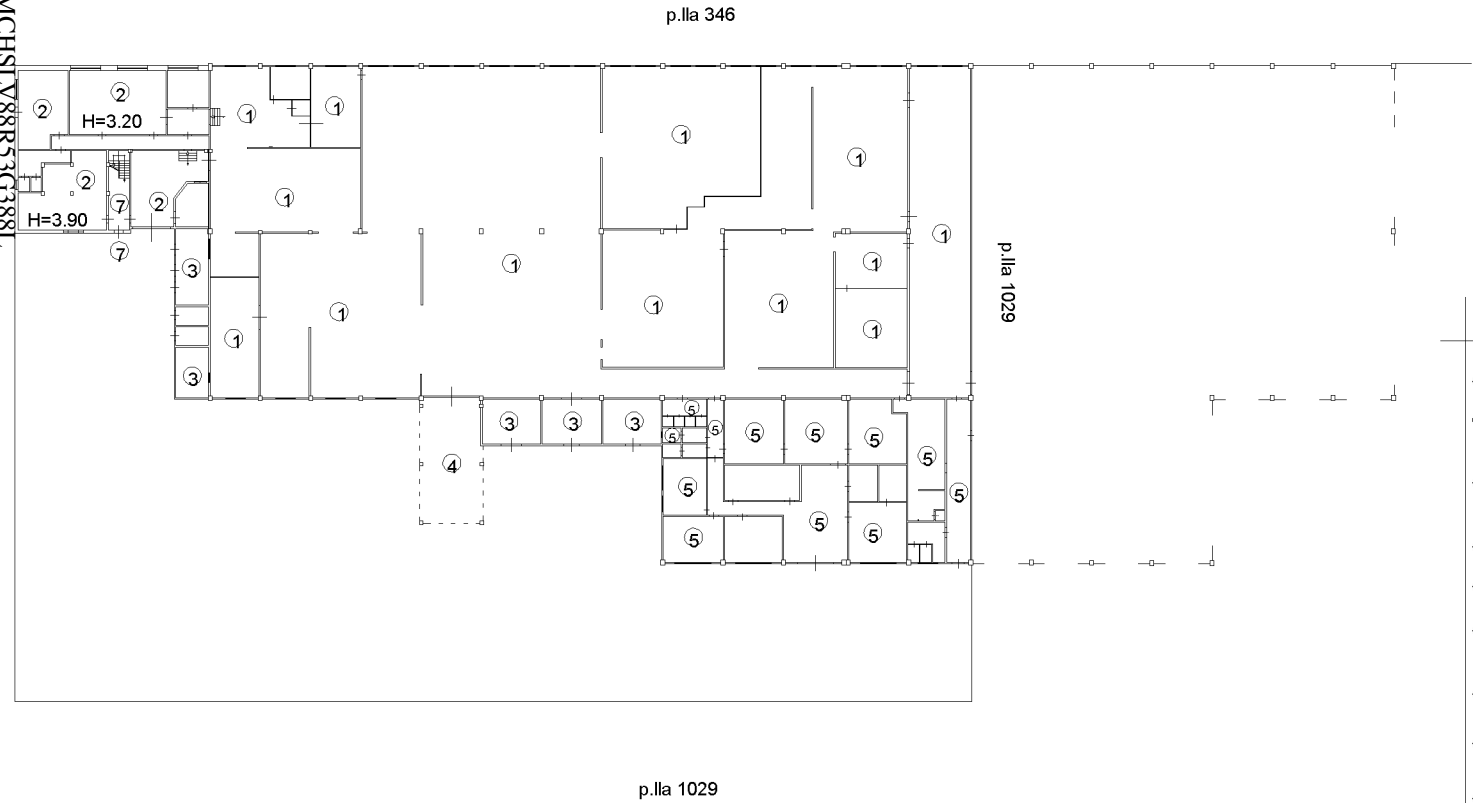

Legenda

- ① Fonderia H=5.10
- ② Mensa - Spogliatoio - Servizi (H=3.20 - 3.90)
- ③ Locali per impianti tecnologici (H=2.60)
- ④ Tettoia H=5.00
- ⑤ Uffici - servizi H=3.00
- ⑥ Locale ad uso deposito (Piano 1°-H=3.60)
- ⑦ Vano scala (Piano T-1°)
- A Superficie del lotto (mq.5750,00)
- B Parcheggio e piazzale di manovra (mq.2120,00)

