


**C**  
 Sup.coperta.=54 mq  
 +11 mq veranda cop.

**D**  
 Sup.coperta.=80 mq  
 +15 mq veranda cop.  
 +80 mq portico cop.  
 +7 mq Rip e bagno.

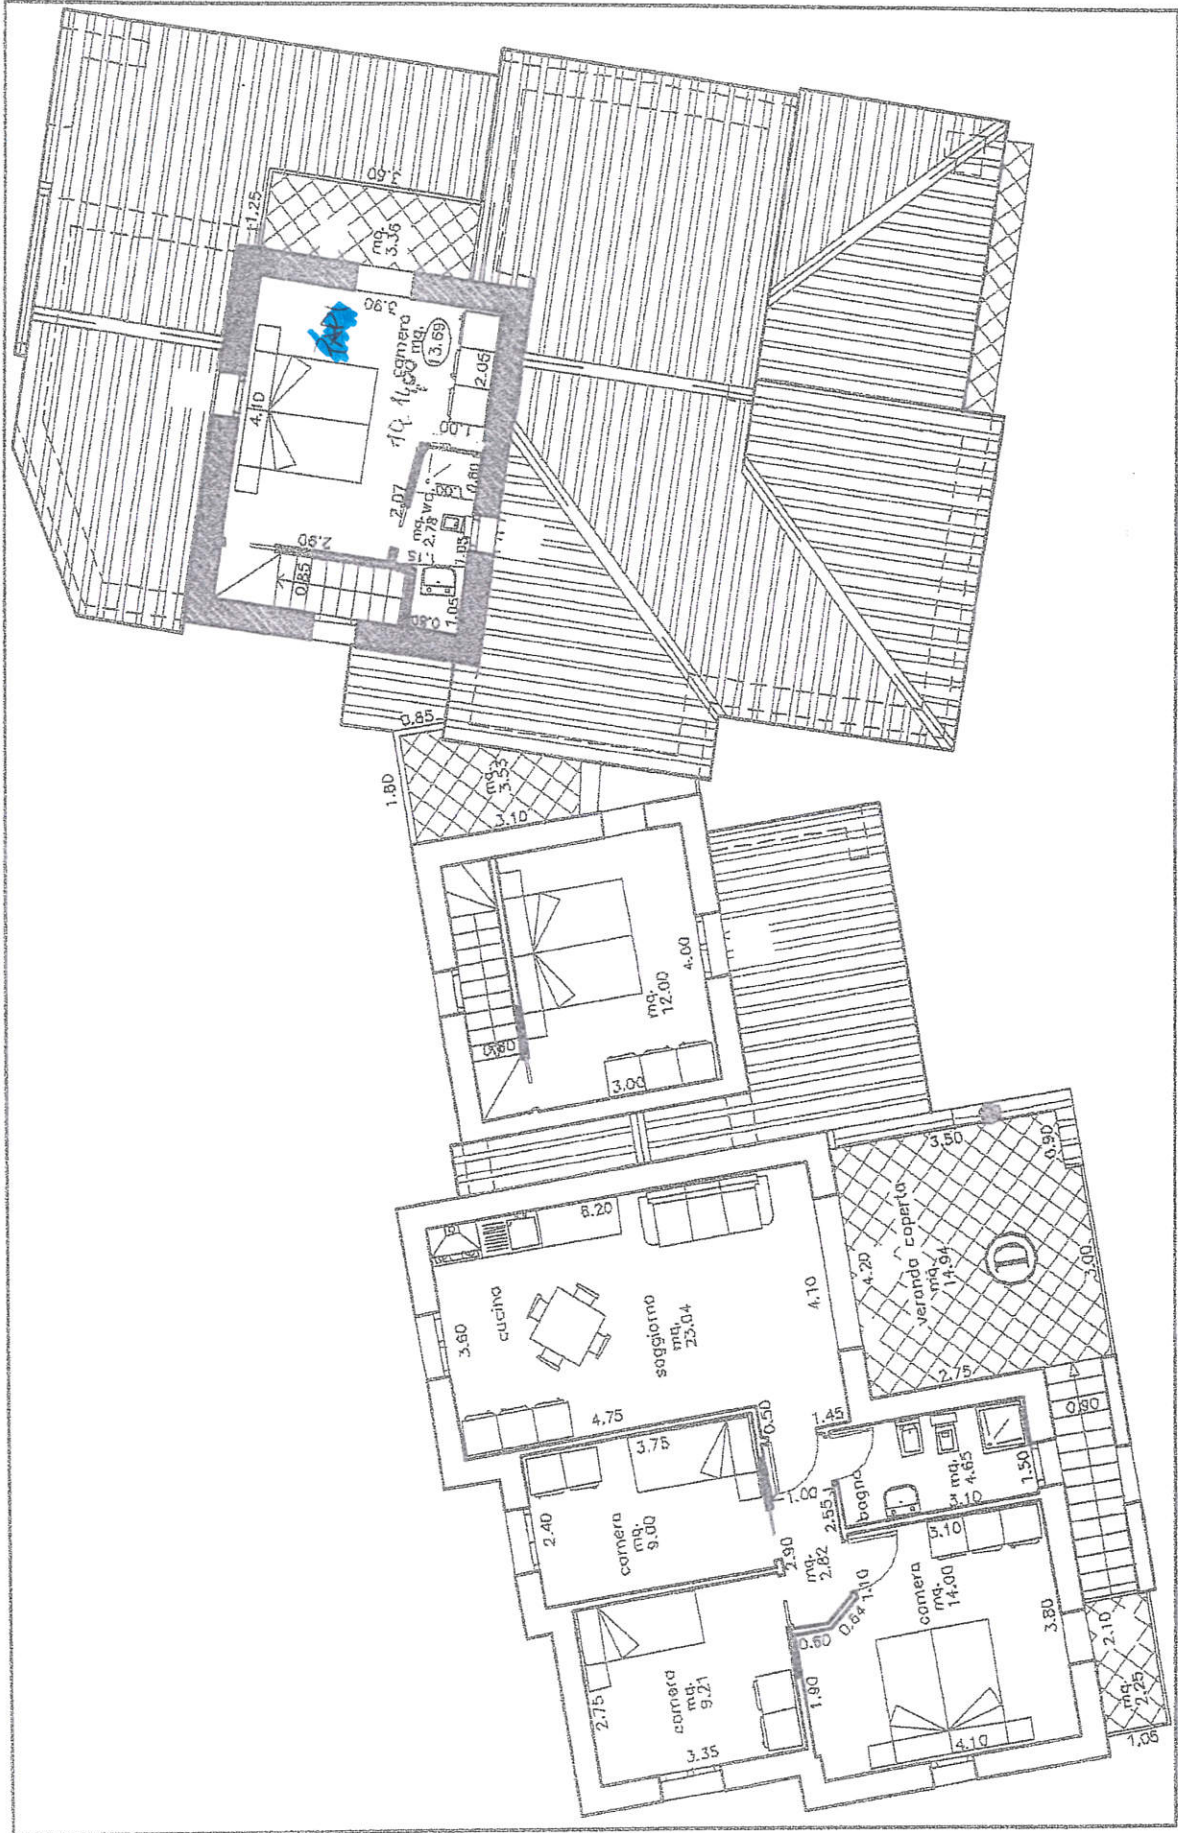



PIANTA PIANO PRIMO SOLUZ. 1b SCALA 1:100