

SUPERFICI CONVENZIONALI

Soluzione Baiadera – 1 Piano

Superficie lorda piano terra = 99.74 mq

Superficie lorda autorimessa = 27.56 mq


Superficie lorda locale tecnico = 8.05 mq

Superficie lorda portico d'ingresso = 17.75 mq


Superficie lorda pertinenze esterne = 211.55 mq (varia a seconda del lotto)

Sup. convenzionale:

99.74 (100% sup. lorda piano terra) + 13.78 (50% autorimessa) + 3.22 (40% locale tecnico)
+ 5.33 (30% sup. lorda portico) + 21.16 (10% pertinenza esterna) = **143.23 mq**

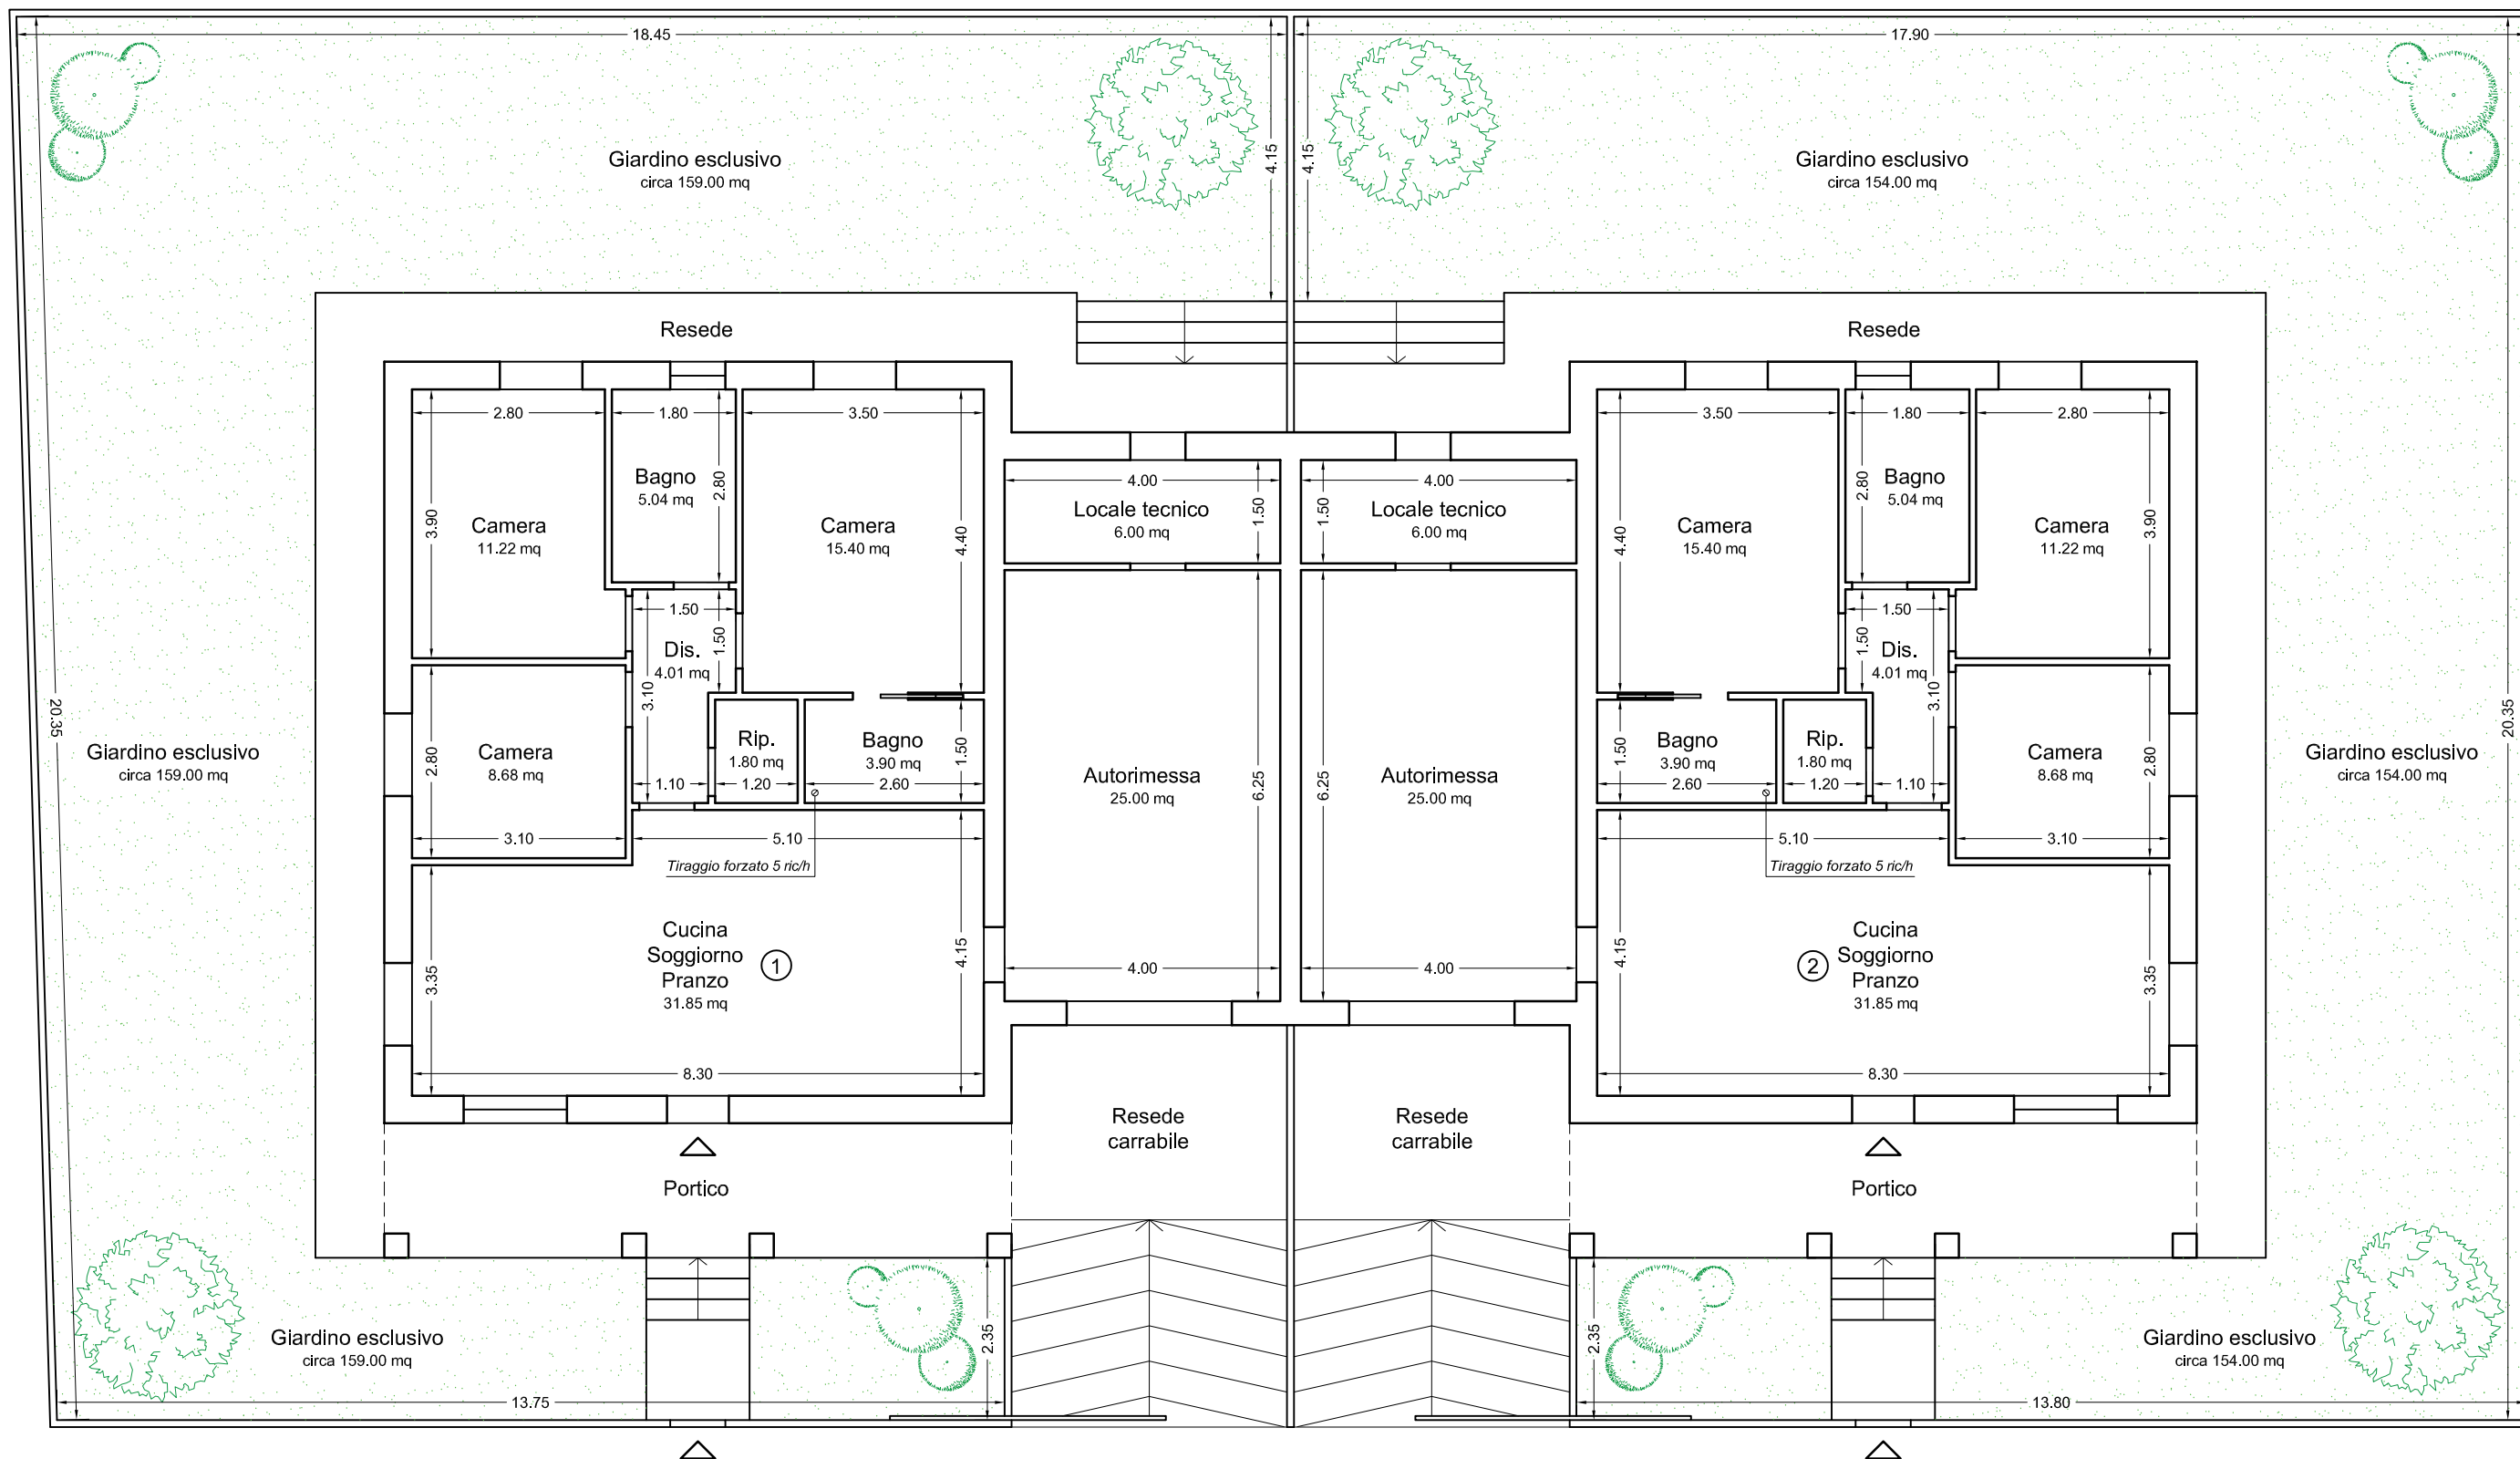

Pianta Piano Terra Scala 1:100

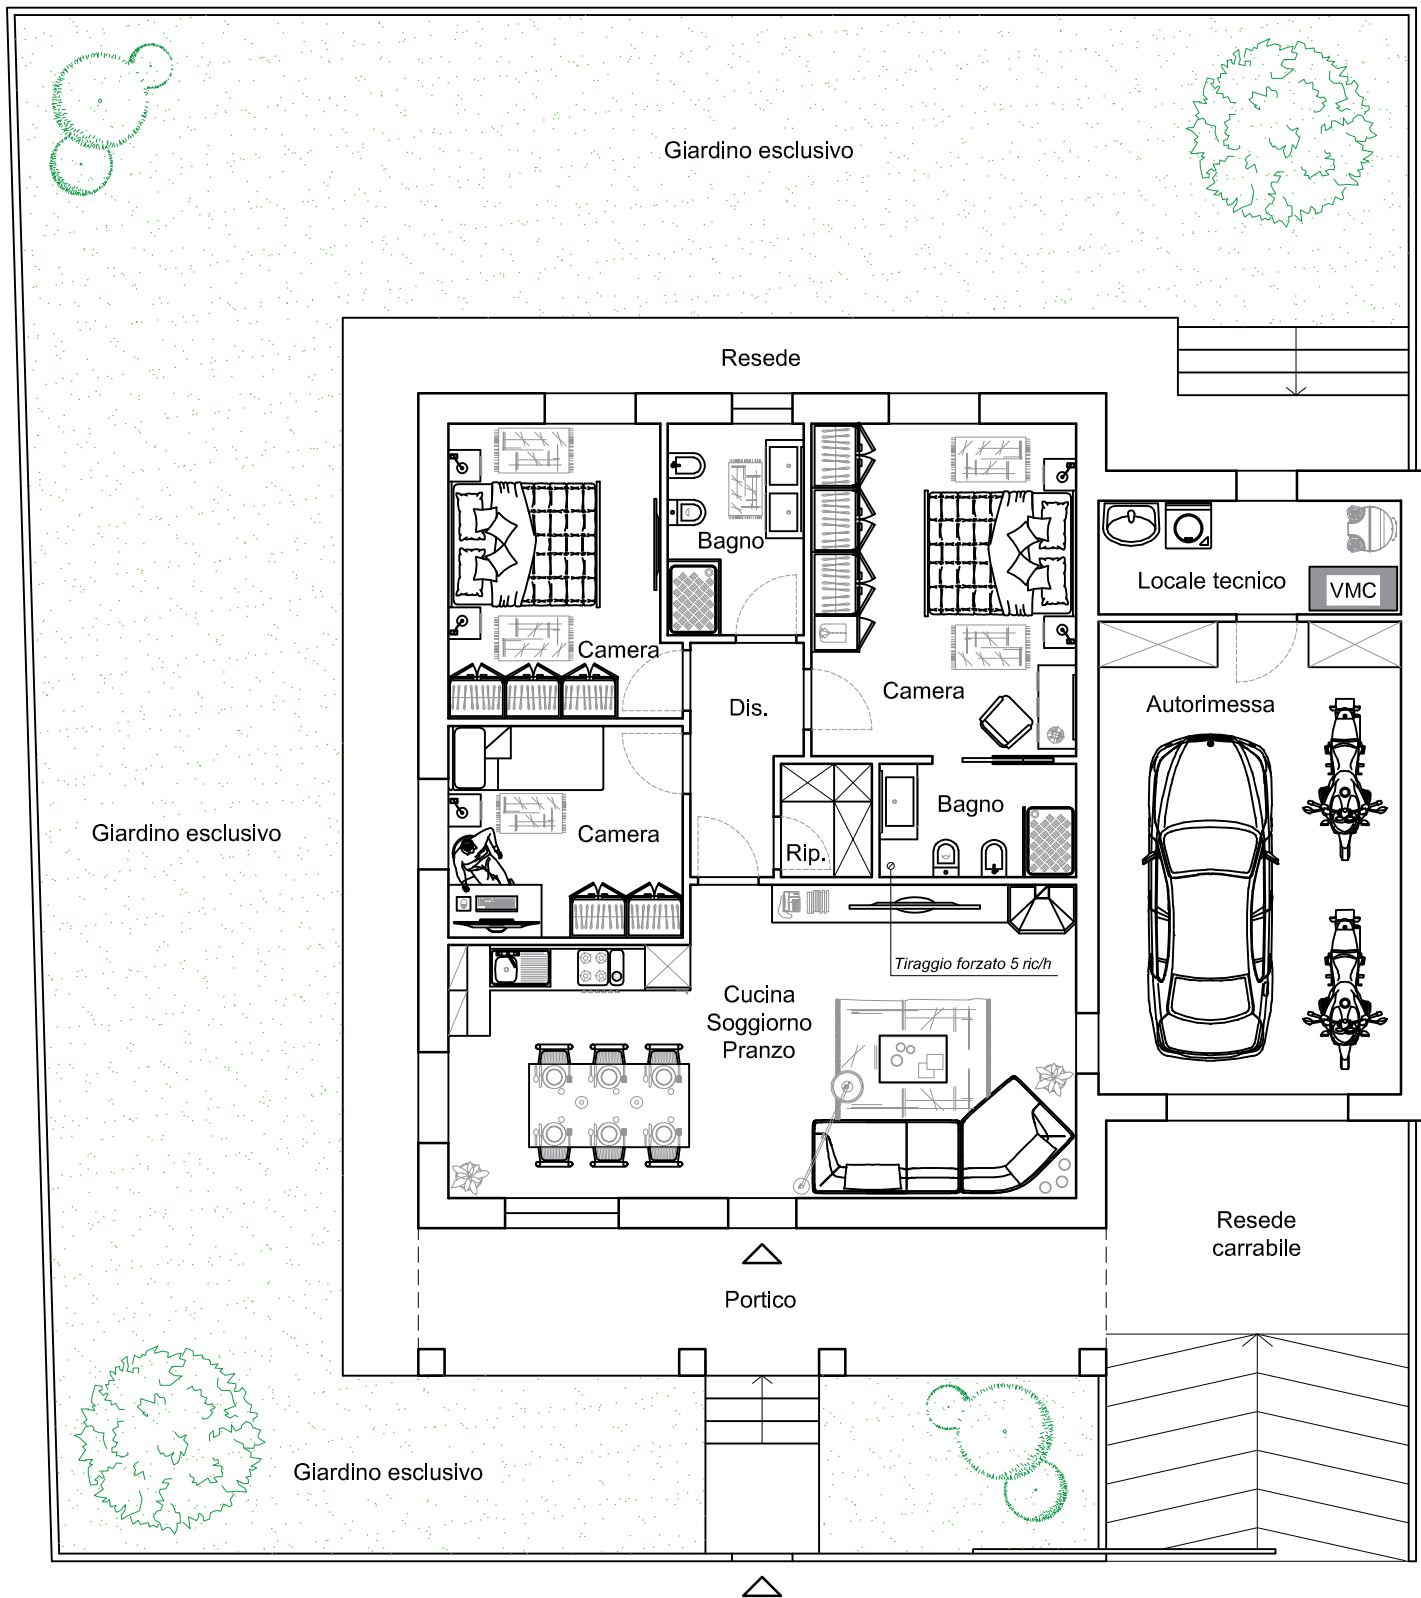

Arredo Piano Terra Scala 1:100