


Appartamento D


Pianta piano seminterrato - 2096-014-Appartamento D

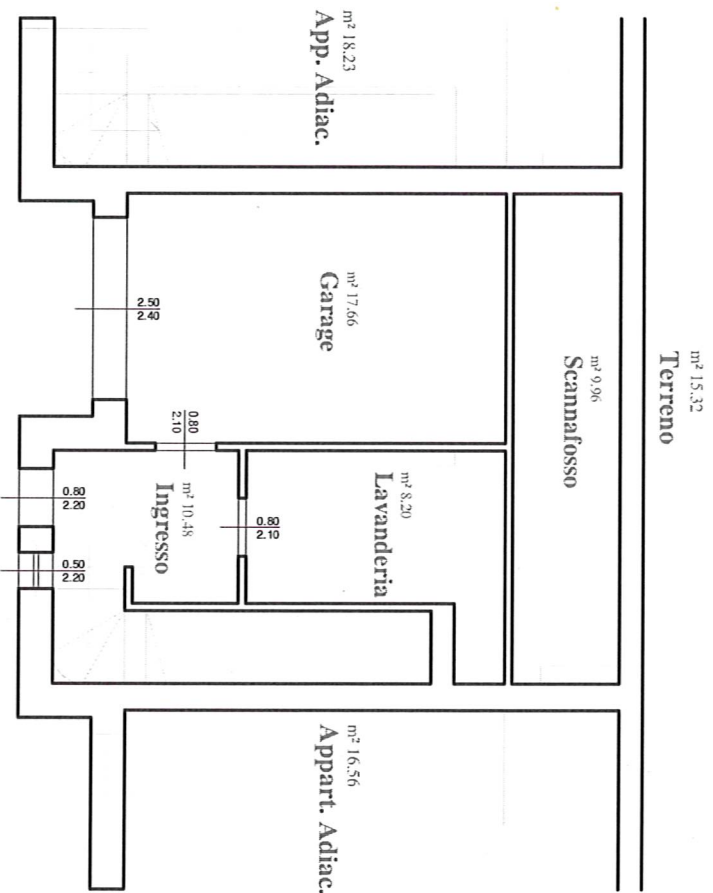

Scala 1:100

Appartamento D

Pianta piano terra - 2096-014-Appartamento D

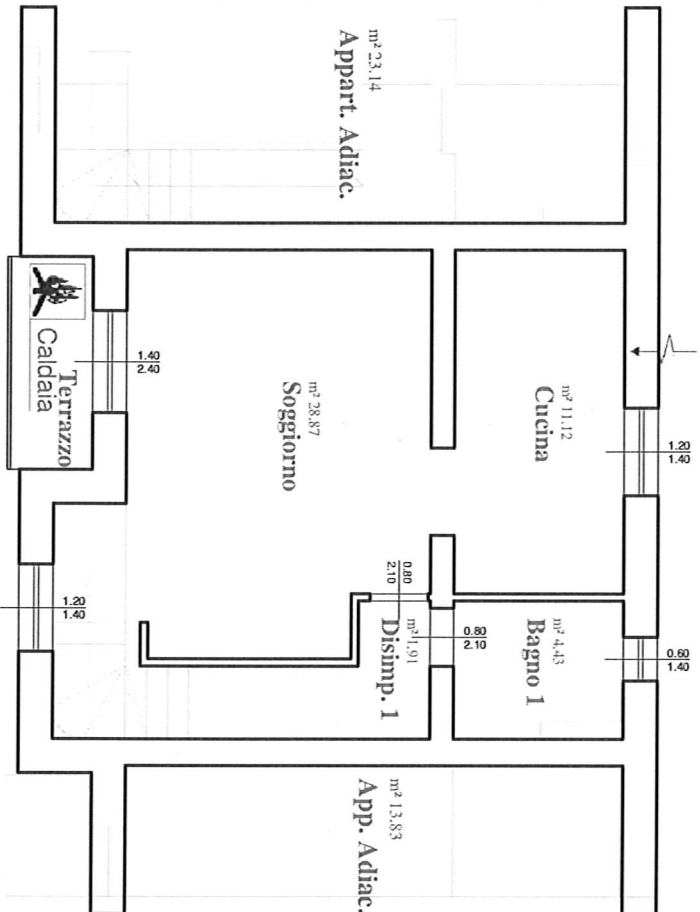

N.B.
 Presa Aria Comburente Fuochi
 5 cmq ogni KW
 (m³, 60 cmq)
 Presa Aria Comburente Fuochi
 Sicurezza Presa di Fiamme)
 12 cmq ogni 1 KW
 (m³, 200 cmq)
 Apertura di Ventilazione in
 Furto delle Portate
 dell' Elettroventilatore cucina


| Portata max (mc/h) Elettroventilatore | Sezione Nella Argantina Passaggio Area in Cm ² |
|--|--|
| Fino a 50 | 140 |
| Oltre 50 Fino a 100 | 280 |
| Oltre 100 Fino a 150 | 420 |



Scala 1:100

Appartamento D

Pianta piano primo - 2096-014-Appartamento D

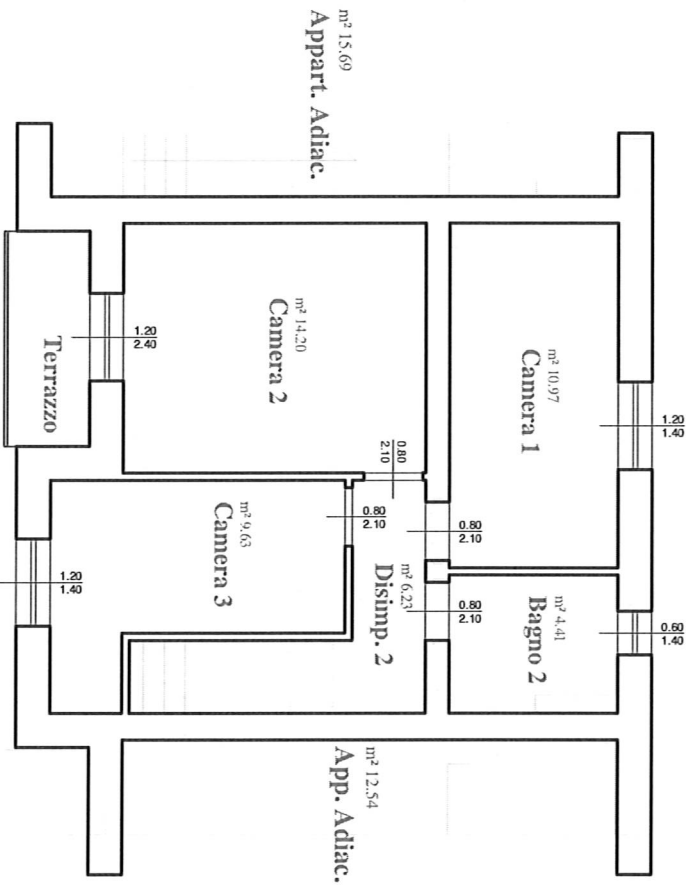

Scala 1:100